
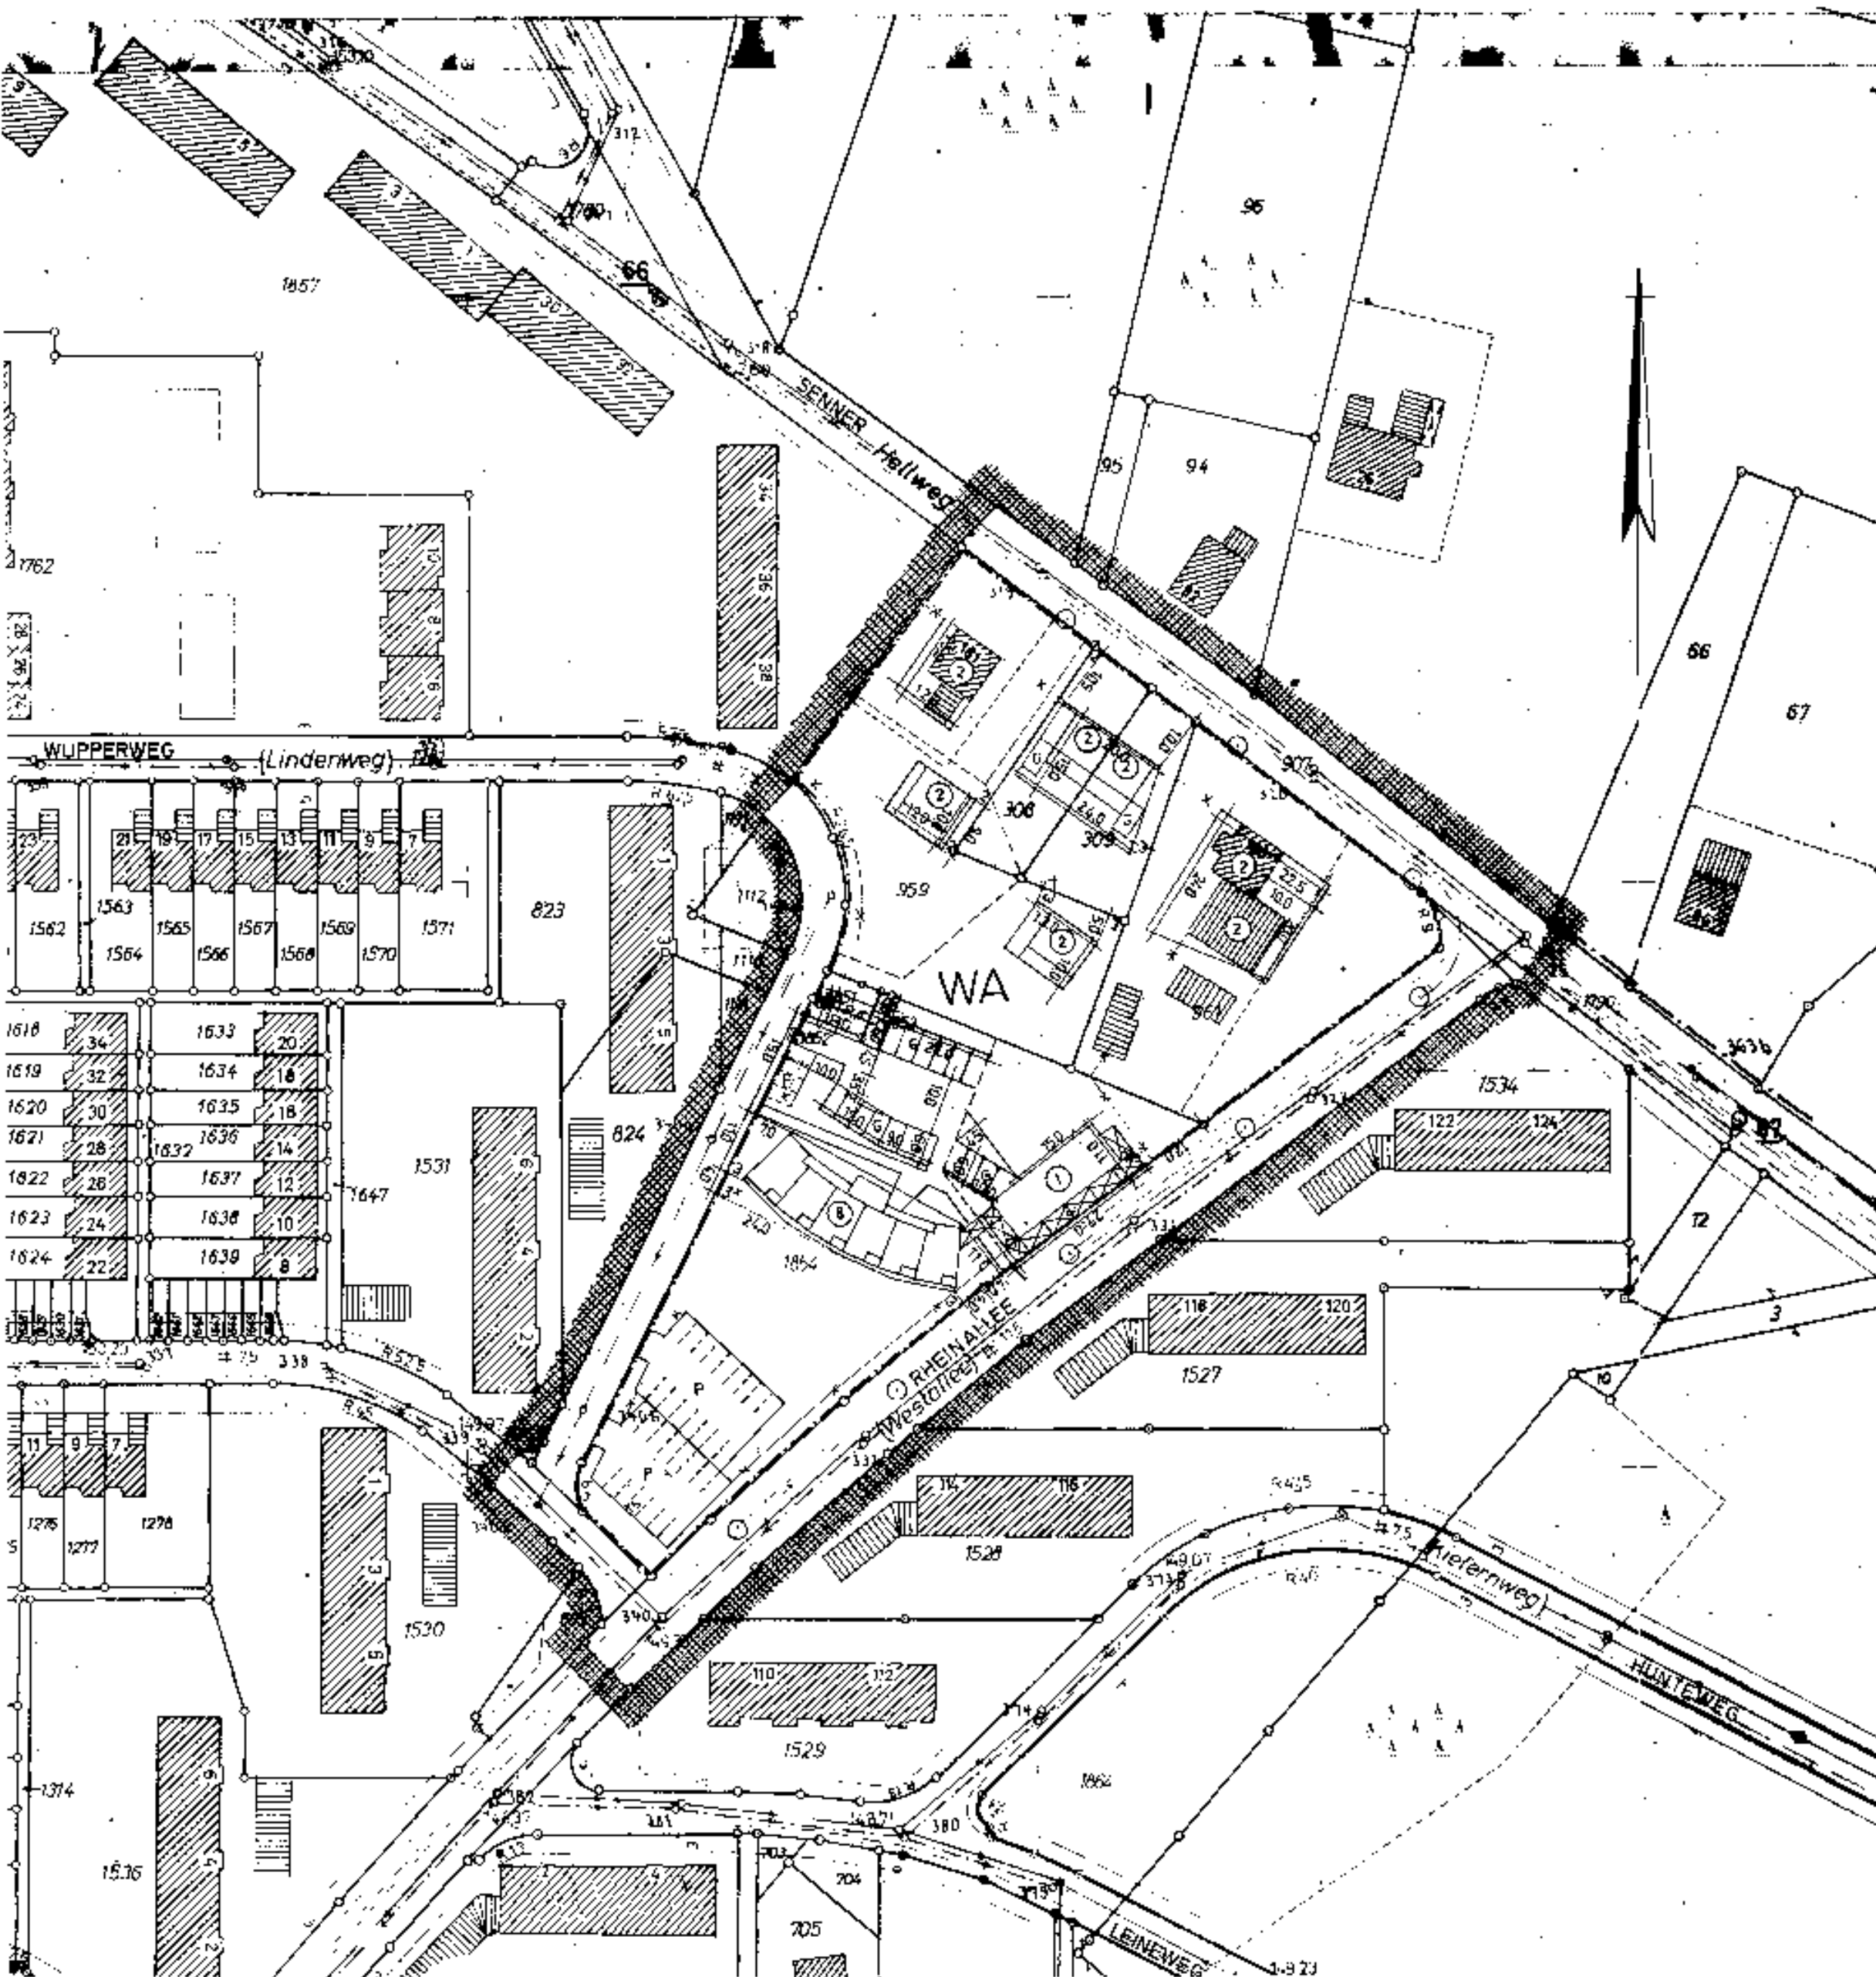
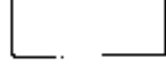
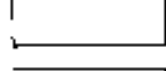
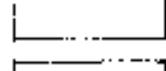
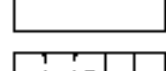
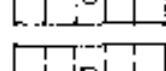
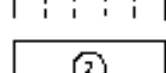
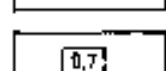
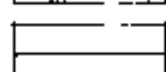
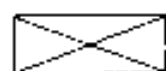
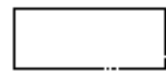
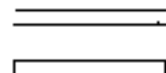
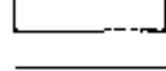
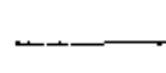
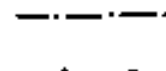
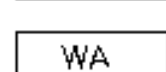
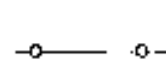
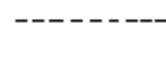
 


LANDKREIS BIELEFELD
GEMEINDE SENNE II
FLUR 5

1. ÄNDERUNG ZUM BEBAUUNGSPLAN NR. 6

AUSFERTIGUNG
MASSSTAB 1:1000

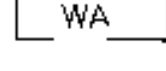

-  VORHANDENE BEBAUUNG MIT GESCHOSSZAHL
-  GEPLANTE GESCHÄFTSGEBÄUDE 1 - GESCHOSSIG FLACHDACH
-  GEPLANTE WOHNGEBÄUDE 2 - GESCHOSSIG EINHÜFTIG SATTELDACH 25° - 30°
-  GEPLANTE WOHNGEBÄUDE 2 - GESCHOSSIG EINHÜFTIG SATTELDACH 25° - 30°
-  GEPLANTE WOHNGEBÄUDE 8 - GESCHOSSIG FLACHDACH
-  GARAGEN FLACHDACH
-  ABSTELLPLÄTZE
-  ZAHL DER GESCHÖSSE
-  GESCHOSSFLÄCHENZAHL GFZ
-  GEBÄUDE MIT FIRSTLINIE
-  VORDACHPLATTEN
-  ÖFFENTLICHE VERKEHRSFLÄCHEN VORHANDEN
-  PRIVATE VERKEHRSFLÄCHEN
-  PRIVATE FUSSWEGE
-  PRIVATE GRÜNFLÄCHEN
-  BAULINIE
-  BAUGRENZE
-  GRENZE DER BAUGEBIETE
-  STRASSENBELEUCHTUNG
-  STRASSENBELEUCHTUNG
-  REGENWASSER
-  SCHMUTZWASSER
-  GRENZE DES BEBAUUNGSPLANES
-  ALLGEMEINES WOHNGEBIET
-  FLURSTÜCKSGRENZE VORHANDEN
-  FLURSTÜCKSGRENZE NEU VORSCHLAG
-  ALTE BAUFUCHTLINIE AUS DURCHFÜHRUNGSPLAN NR. 6

1. SL 6