BEBAUUNGSPLAN 1/28.00
STADT BIELEFELD

GEBIET ZWISCHEN: EISENBAHNLINIE BIELEFLD-HAMM, JÜDISCHER FRIEDHOF, JOHANNISFRIEDHOF, BOTANISCHER GARTEN, GOETHESTRASSE, SÜDHANG TEUTOBURGER WALD.

VERKEHRS-UND GRÜNFLÄCHENPLAN

ANLAGE 1 M=1:1000 1. AUSFERTIGUNG

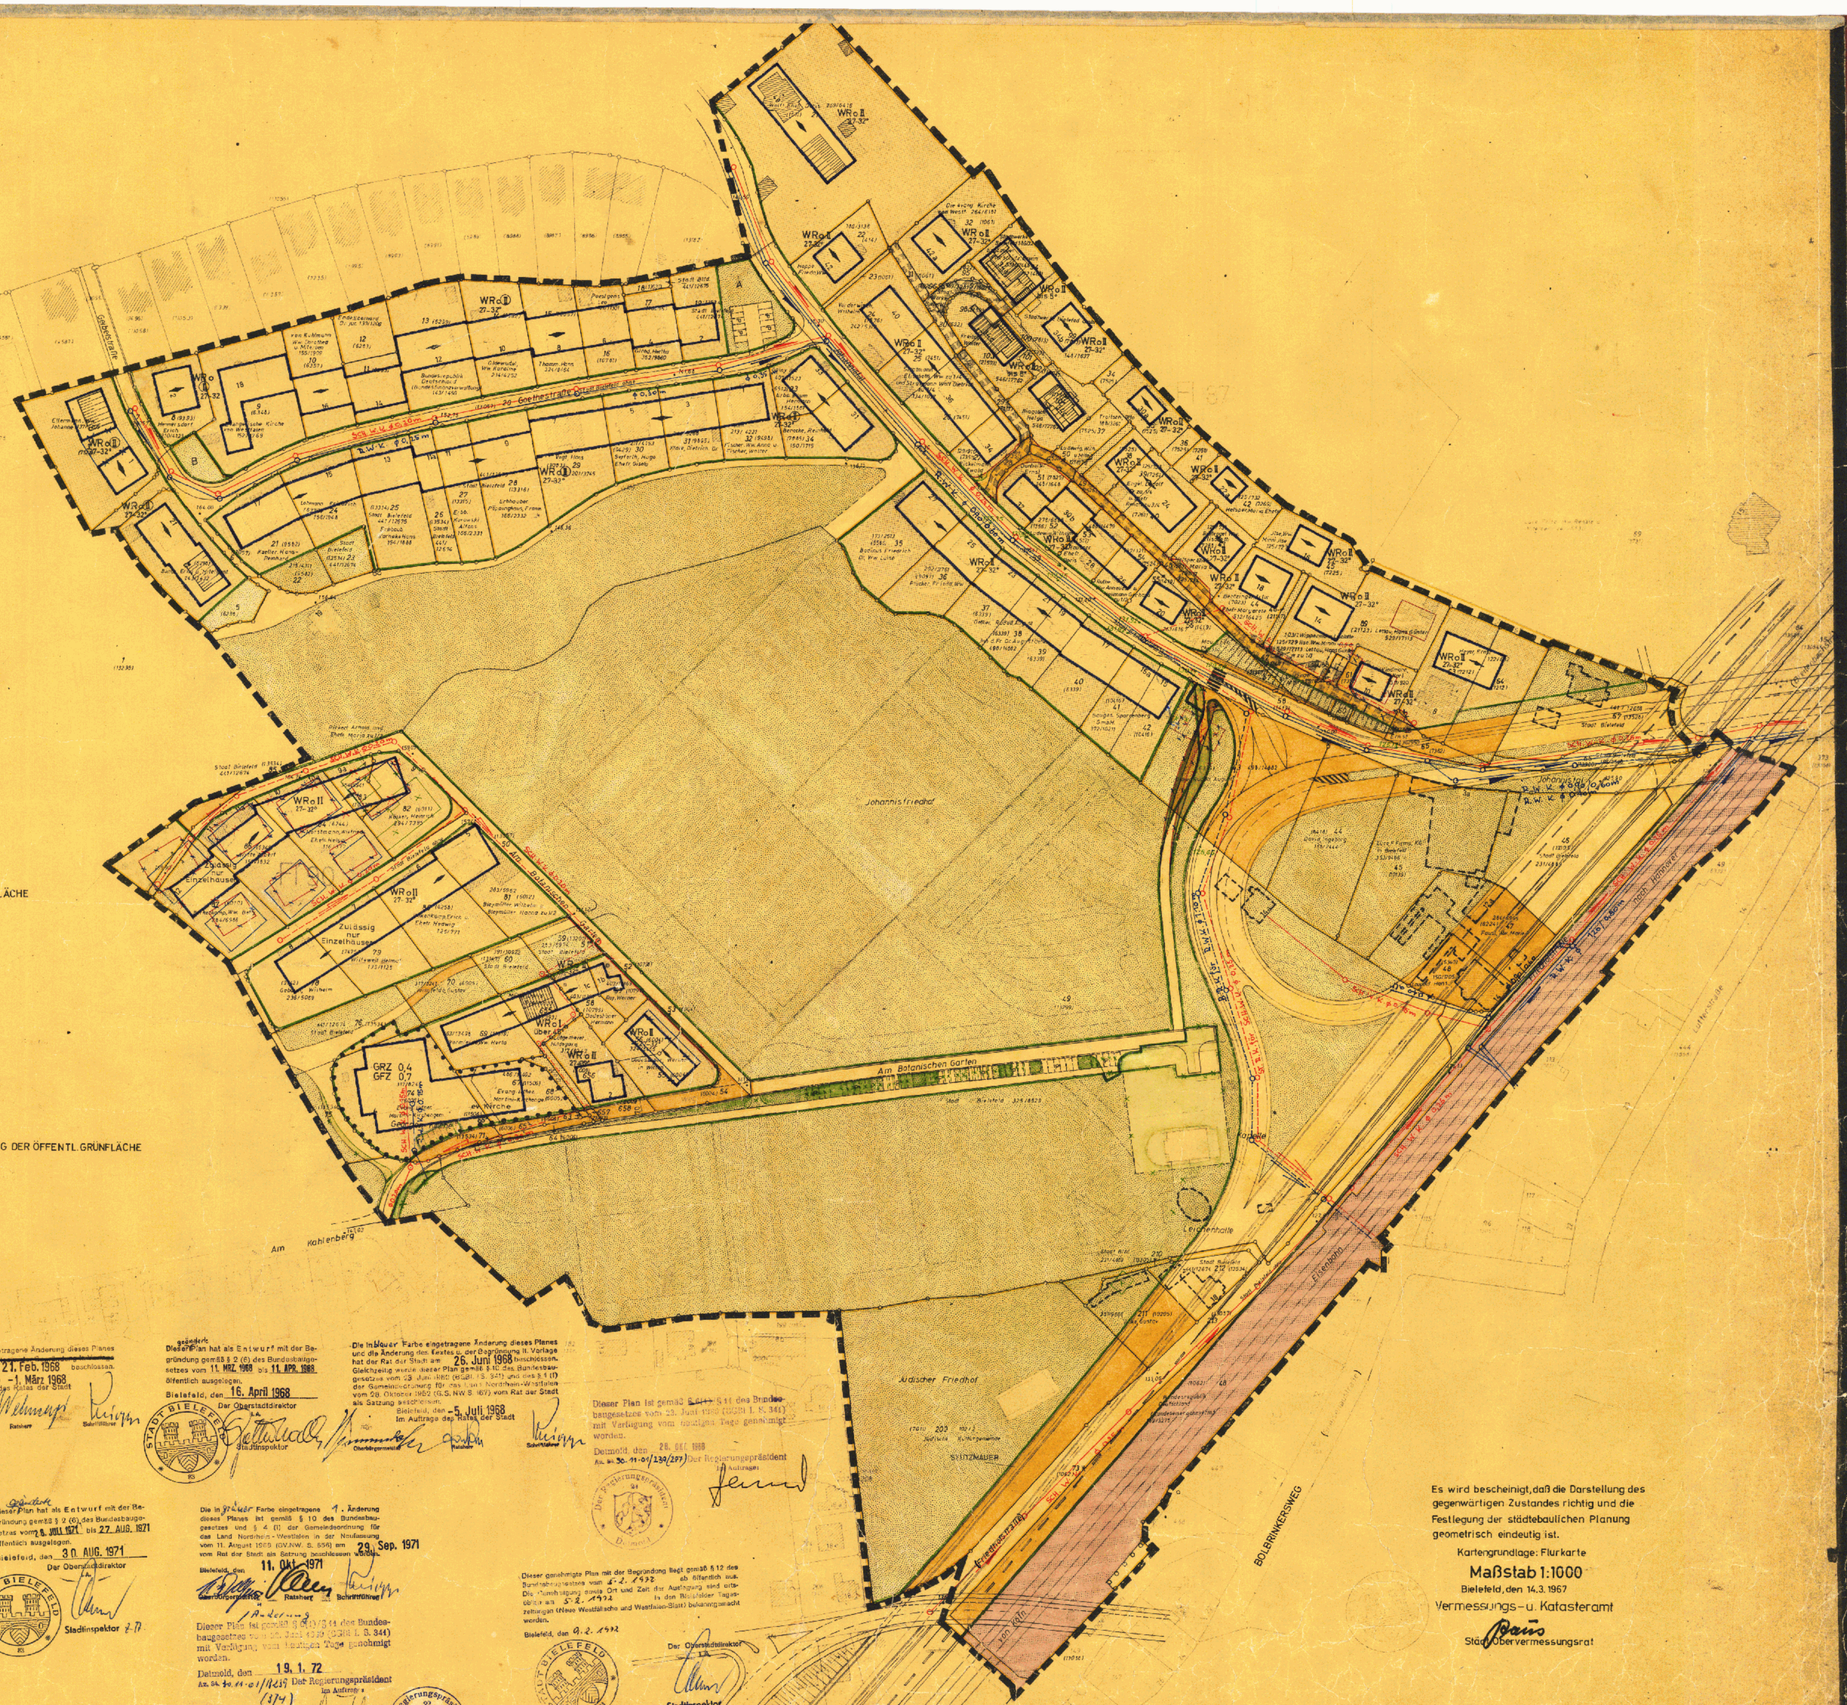
Goethestraße
Am Botanischen Garten
Johannisfriedhof
Jüdischer Friedhof
Kohlenberg
Bielefelder Straße
Eisenbahnstrecke Bielefeld-Hamm
Bielefelder Straße
Bielefelder Straße
Bielefelder Straße