

**BEBAUUNGSPLAN II 1/33.00
STADT BIELEFELD**

GEBIET ZWISCHEN VOLTMANNSTRASSE,
BÜLTMANNSHOF, WERTHERSTRASSE,
TEUTOBURGERWALD.
BAUNUTZUNGS- UND BAUGESTALTUNGSPLAN
ANLAGE 2 M=1:1000 1. AUSFERTIGUNG

ZEICHENERKLÄRUNG:


- GRENZE DES GELTUNGSBEREICHES
- WR** REINES WOHNGEBIET (§ 3 Bau NVO)
- WA** ALLEM. WOHNGEBIET (§ 4 Bau NVO)
- OFFENE BAUWEISE
- ZAHL DER VOLLGESCHOSSE
- ALS HÖCHSTGRENZE ZWINGEND
- ABGRENZUNG
- UNTERSCH. NUTZUNGSART UNTERSCH. NUTZUNGSMASS
- ÜBERBAUBARE FLÄCHE BAUGRENZE
- EINGETRAGENE BAUKÖRPER: DARSTELLUNG ZWINGEND FÜR FIRSTRICHTUNG, DACHFORM UND DACHNEIGUNG
- 1 VOLLGESCHOSS FLACHDACH 0-5° 1 VOLLGESCHOSS SATTELDACH 25-30°
- 2 VOLLGESCHOSSE SATTELDACH 25-30°
- 3 VOLLGESCHOSSE FLACHDACH 0-5° 4 VOLLGESCHOSSE FLACHDACH 0-5°
- 5 VOLLGESCHOSSE UMEHR LT. EINTRAGUNG FLACHDACH 0-5° BESTEHENDE BEBAUUNG
- FIRSTRICHTUNG BEI NEU- U. WIEDERAUFBAU ABZUBRECH. GEBÄUDE
- GARAGEN STELLPLATZE
- ÖFFENTLICHE VERKEHRSFLÄCHEN
- GEHWEG RADFAHREWG STANDSPUR FAHRBAHN SCHRAMMBORD UNTERTEILUNG IM EINZELNEN NUR NACHRICHTLICH
- BÖSCHUNG
- WEG
- STRASSENBEOR.-LINIE UND BEGRENZUNG DER ÖFFENTL. GRÜNFLÄCHEN VORGESCHLAGENE GRUNDSTUCKSGRENZE
- PRIVATE VERKEHRSFLÄCHEN EIGENTUMSGRENZE
- GEHWEG BEFAHRBARE WEGE
- VERSORGNUNGSFLÄCHE Z.B. TRAFLO, BAUHOF ANZUPFLANZENDE BÄUME
- ÖFFENTL. GRÜNFLÄCHE NOCH ZU ERWERBENDE ÖFFENTL. GRÜNFLÄCHE HECKE
- PRIVATE GRÜNFLÄCHE ZU ERHALTENDE BÄUME
- MAUER

WEITERE FESTSETZUNGEN SIEHE TEXT

AUSSER DIESEM PLAN GEHÖREN ZUM BEBAUUNGSPLAN NOCH DER VERKEHRS- UND GRÜNFLÄCHENPLAN (ANLAGE 1), DER TEXT UND DIE BEGRÜNDUNG.

BIELEFELD, DEN 20. OKTOBER 1972
STADT BIELEFELD, PLANUNGSAMT

STADT. OBERBAUDIREKTOR

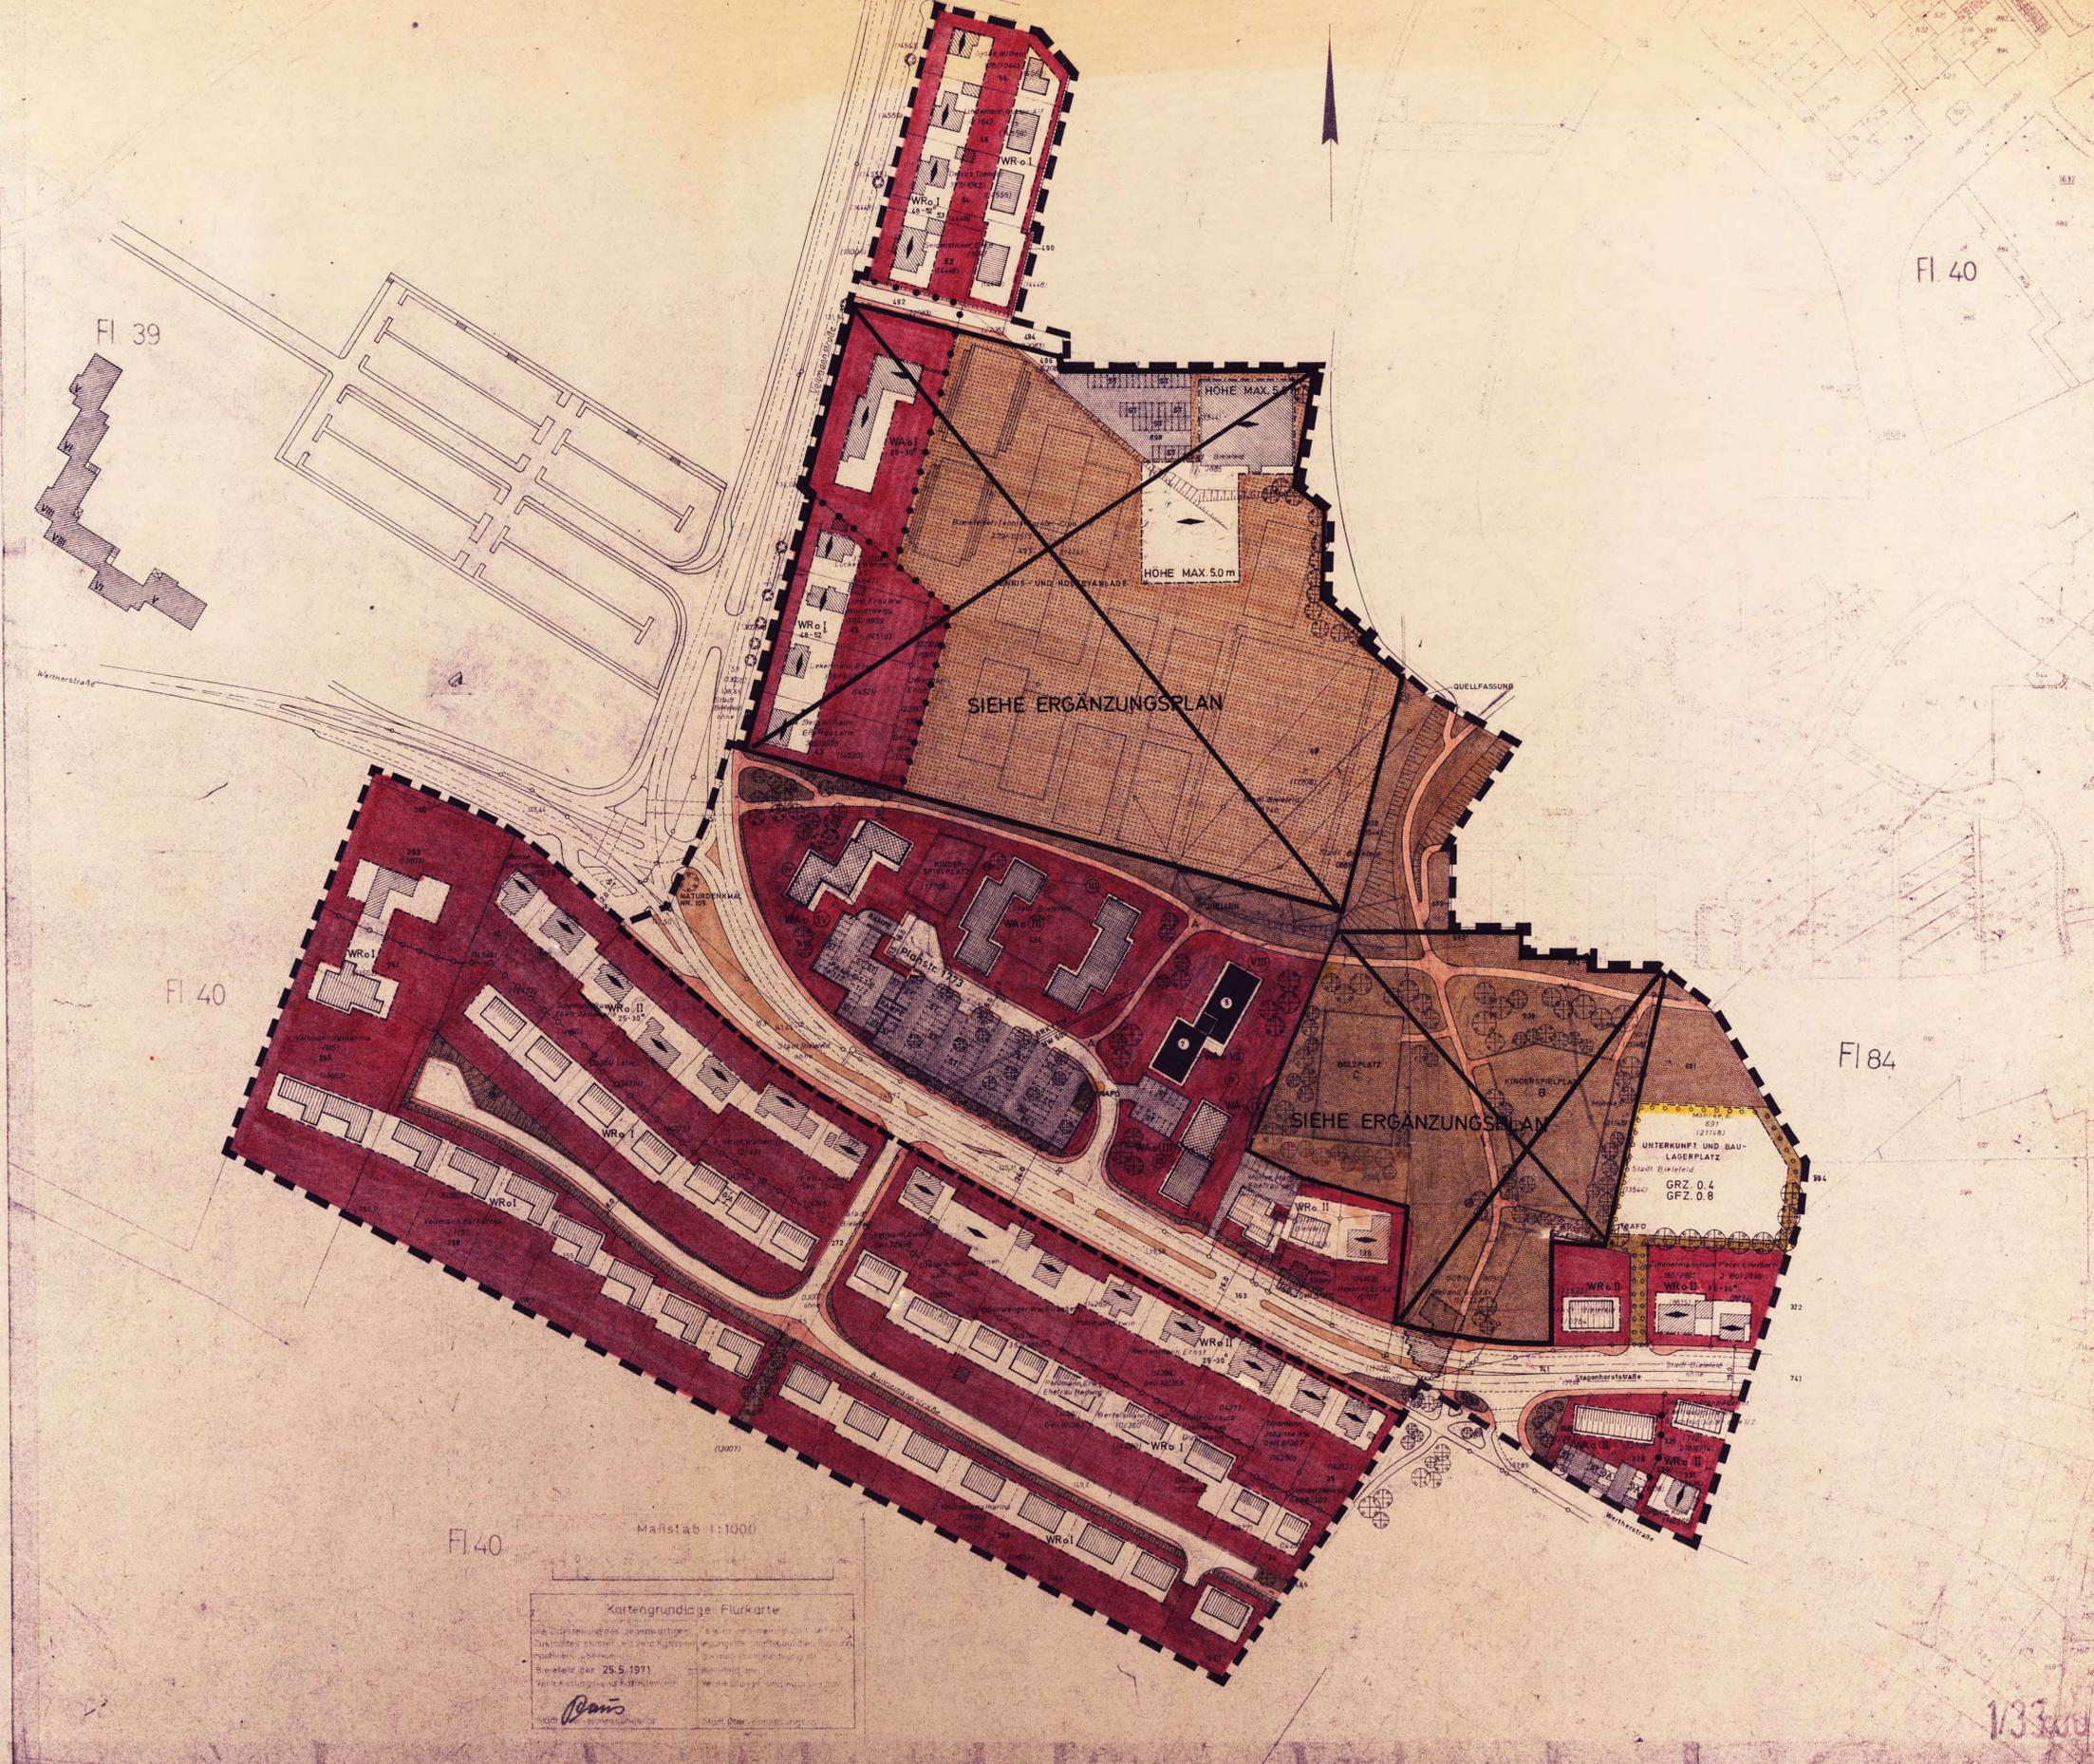

Kartengrundlage: Flurkarte
 Bielefeld, den 25.5.1971
 Stadt Bielefeld

<p>DIE DARSTELLUNG DES BEBAUUNGSPLANES IST GEMÄSS § 2 (1) DES BUNDESBAUGESETZES VOM 23. JUNI 1960 (BGBI. I S. 341) AM 13. JULI 1973 VOM RAT DER STADT BIELEFELD ALS ENTWURF BESCHLOSSEN WORDEN.</p> <p>BIELEFELD, DEN 6. NOV. 1973</p> <p>STADT BIELEFELD KATASTRAMT</p> <p>VERMESSUNGSLEITER</p>	<p>ENTWURF UND ANFERTIGUNG DES PLANES ERFOLGTE DURCH DAS PLANUNGSAMT DER STADT BIELEFELD.</p> <p>BIELEFELD, DEN 4. NOV. 1973</p> <p>DER OBERSTADTDIREKTOR I.A.</p> <p>OBERBÜRGERMEISTER</p> <p>SCHRIFTFÜHRER</p>	<p>DIESEIR BEBAUUNGSPLAN (ÄNDERUNG) IST GEMÄSS § 2 (1) DES BUNDESBAUGESETZES VOM 23. JUNI 1960 (BGBI. I S. 341) AM 16. NOV. 1973 VOM RAT DER STADT BIELEFELD ALS ENTWURF BESCHLOSSEN WORDEN.</p> <p>BIELEFELD, DEN 27. NOV. 1973</p> <p>DER OBERSTADTDIREKTOR I.A.</p> <p>OBERBÜRGERMEISTER</p> <p>SCHRIFTFÜHRER</p>	<p>DIESER PLAN HAT ALS ENTWURF EINSCHL. DER BEGRÜNDUNG GEM. § 2 (1) DES BUNDESBAUGESETZES VOM 23. JUNI 1960 (BGBI. I S. 341) AM 29. JAN. 1974 VOM RAT DER STADT BIELEFELD ALS ENTWURF BESCHLOSSEN WORDEN.</p> <p>BIELEFELD, DEN 29. JAN. 1974</p> <p>DER OBERSTADTDIREKTOR I.A.</p> <p>OBERBÜRGERMEISTER</p> <p>SCHRIFTFÜHRER</p>	<p>DIE IN DIESEM PLAN EINGETRAGENE ÄNDERUNG DES BEBAUUNGSPLANES IST GEMÄSS § 2 (1) UND 7 (1) VOM 23. JUNI 1960 (BGBI. I S. 341) AM 19. JUNI 1974 VOM RAT DER STADT BIELEFELD ALS ENTWURF BESCHLOSSEN WORDEN.</p> <p>BIELEFELD, DEN 19. JUNI 1974</p> <p>OBERBÜRGERMEISTER</p> <p>SCHRIFTFÜHRER</p>	<p>DIESER PLAN HAT EINSCHL. DES TEXTES UND DER BEGRÜNDUNG GEM. § 2 (1) UND 7 (1) VOM 23. JUNI 1960 (BGBI. I S. 341) AM 19. JUNI 1974 VOM RAT DER STADT BIELEFELD ALS ENTWURF BESCHLOSSEN WORDEN.</p> <p>BIELEFELD, DEN 19. JUNI 1974</p> <p>OBERBÜRGERMEISTER</p> <p>SCHRIFTFÜHRER</p>	<p>DER ERGÄNZUNGSPLAN, DER IN DIESEM PLAN EINGETRAGEN WURDE, HAT DER RAT DER STADT BIELEFELD AM 16. MAI 1974 GENEHMIGT.</p> <p>DIESER PLAN IST GEM. § 11 DES BUNDESBAUGESETZES VOM 23. JUNI 1960 (BGBI. I S. 341) AM 13. JUNI 1974 VOM RAT DER STADT BIELEFELD ALS ENTWURF BESCHLOSSEN WORDEN.</p> <p>BIELEFELD, DEN 13. JUNI 1974</p> <p>OBERBÜRGERMEISTER</p> <p>SCHRIFTFÜHRER</p>	<p>DIESER PLAN IST GEMÄSS § 11 DES BUNDESBAUGESETZES VOM 23. JUNI 1960 (BGBI. I S. 341) AM 13. JUNI 1974 GENEHMIGT WORDEN.</p> <p>DETMOLD, DEN 13. JUNI 1974</p> <p>DER REGIERUNGSPRÄSIDENT IM AUFTRAG</p> <p>OBERSTADTDIREKTOR</p>	<p>DIE GENEHMIGTE PLAN MIT DER BEGRÜNDUNG IST GEMÄSS § 12 DES BUNDESBAUGESETZES VOM 23. JUNI 1960 (BGBI. I S. 341) AM 30. SEP. 1974 AB ÖFFENTLICH AUSGELEGEN.</p> <p>DIE GENEHMIGUNG SOWIE DER ÖFFENTLICHEN AUSLEGEUNG SIND AM 30. SEP. 1974 IN DEN BIELEFELDER TAGESZEITUNGEN (NIE WESTFÄLISCHE UND WESTFÄLISCH-BLATT) BEKANNTGEMACHT WORDEN.</p> <p>BIELEFELD, DEN 30. SEP. 1974</p> <p>OBERSTADTDIREKTOR</p>
---	--	--	---	--	--	--	---	---