


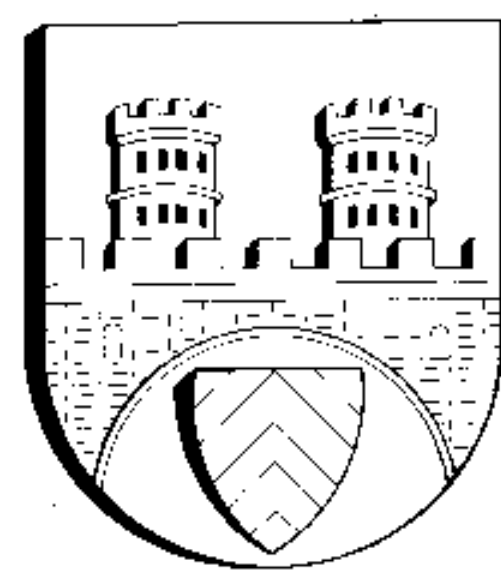

STADT BIELEFELD STADTBEZIRK SCHILDESCH BEBAUUNGSPLAN II/2/19.01 -AN DER PROBSTEI- NEUAUFSTELLUNG A NUTZUNGSPLAN

Gebiet: Engersche Straße, Beckhaußstraße, Westerfeldstraße,
Am Herrngarten, Marswidsstraße, An der Stiftsmühle,
Johannisbach

Ausfertigung

Gemarkung Bielefeld, Flur 48 und 53

Rahmenkarten 6969 N+5


Maßstab 1:500




Bestandteile des Bebauungsplanes:

- A Nutzungsplan
- B Gestaltungsplan
- C Angabe der Rechtsgrundlagen
- D Textliche Festsetzungen, Zeichenerklärungen, Hinweise
- E Sonstige Darstellungen zum Planinhalt
- F Begründung

Beigefügt sind dem Bebauungsplan:

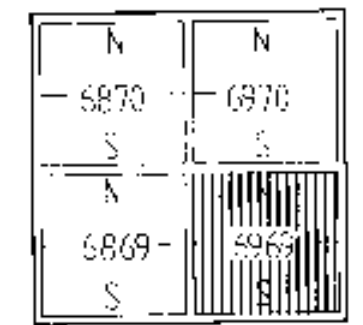


Bielefeld
Freiwillige
Stadt
an Teulitzburger Ward

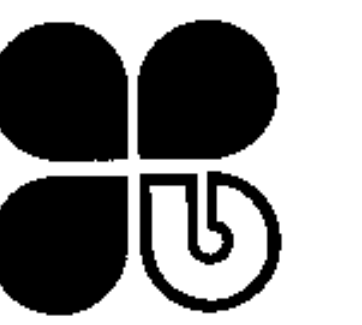

Bielefeld, Okt. 1985

Planungsamt, 61.32

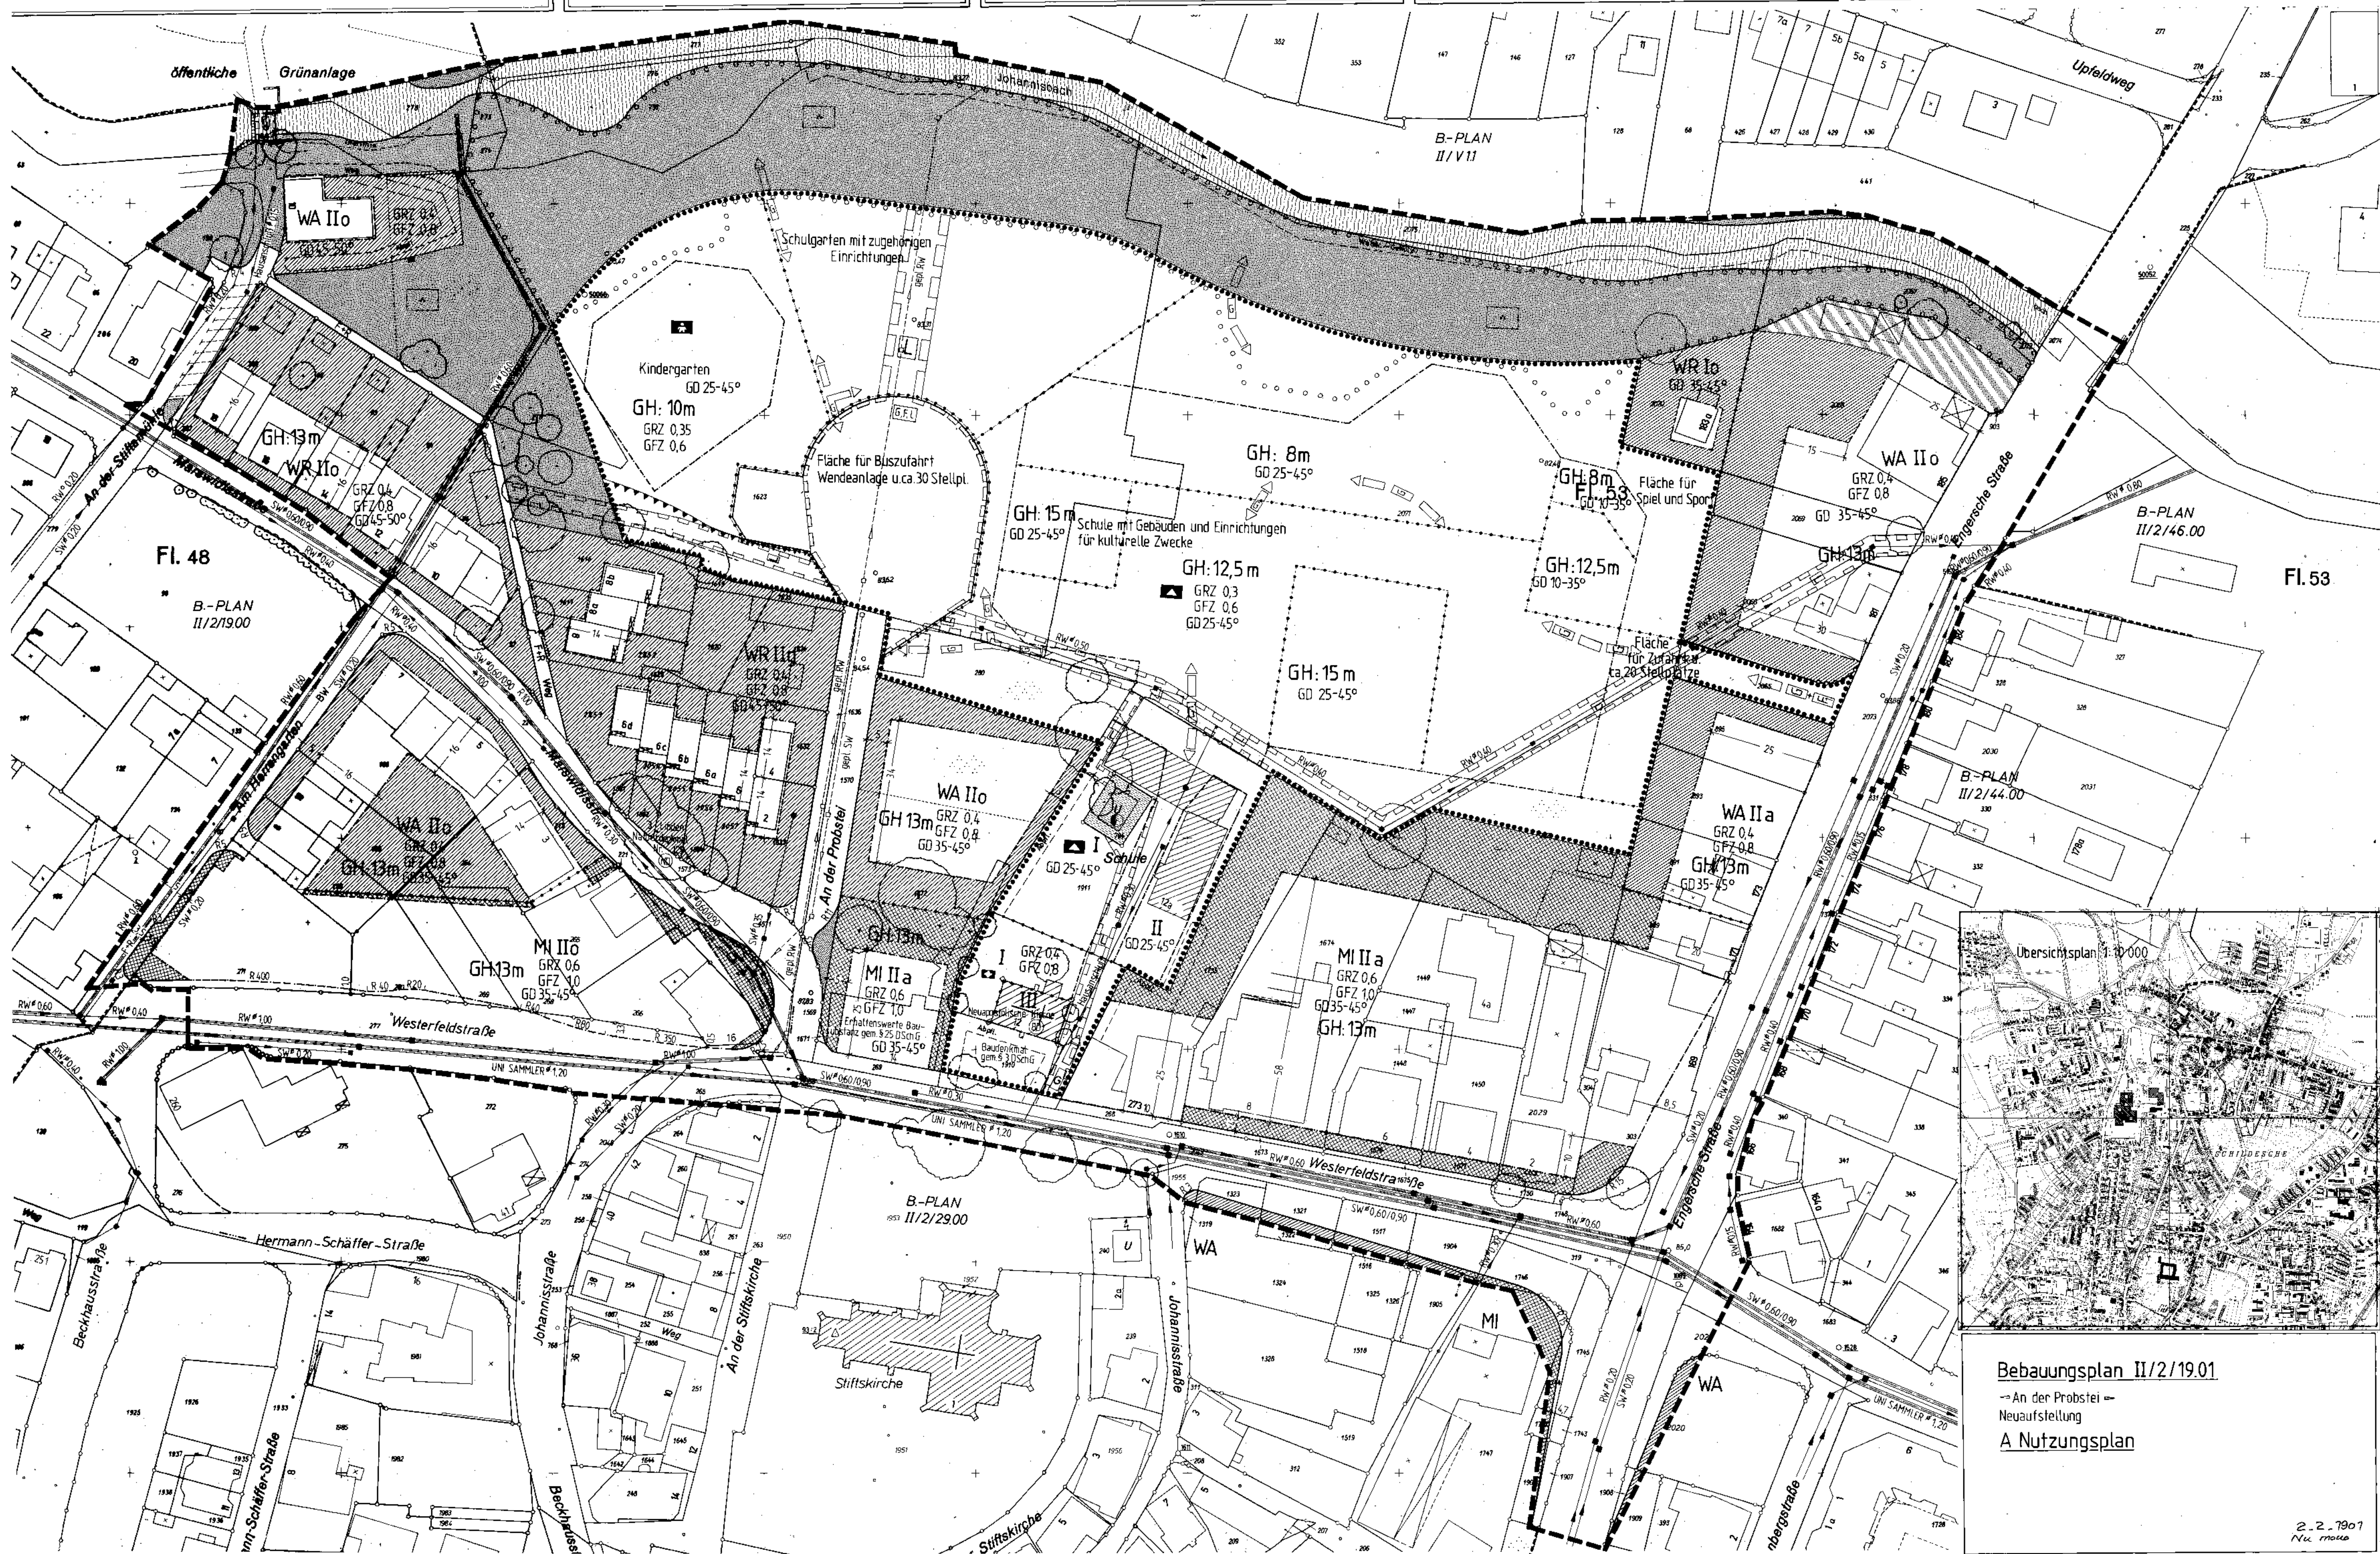

Bebauungsplan II/2/19.01
-An der Probstei-
Neuaufstellung
A Nutzungsplan