


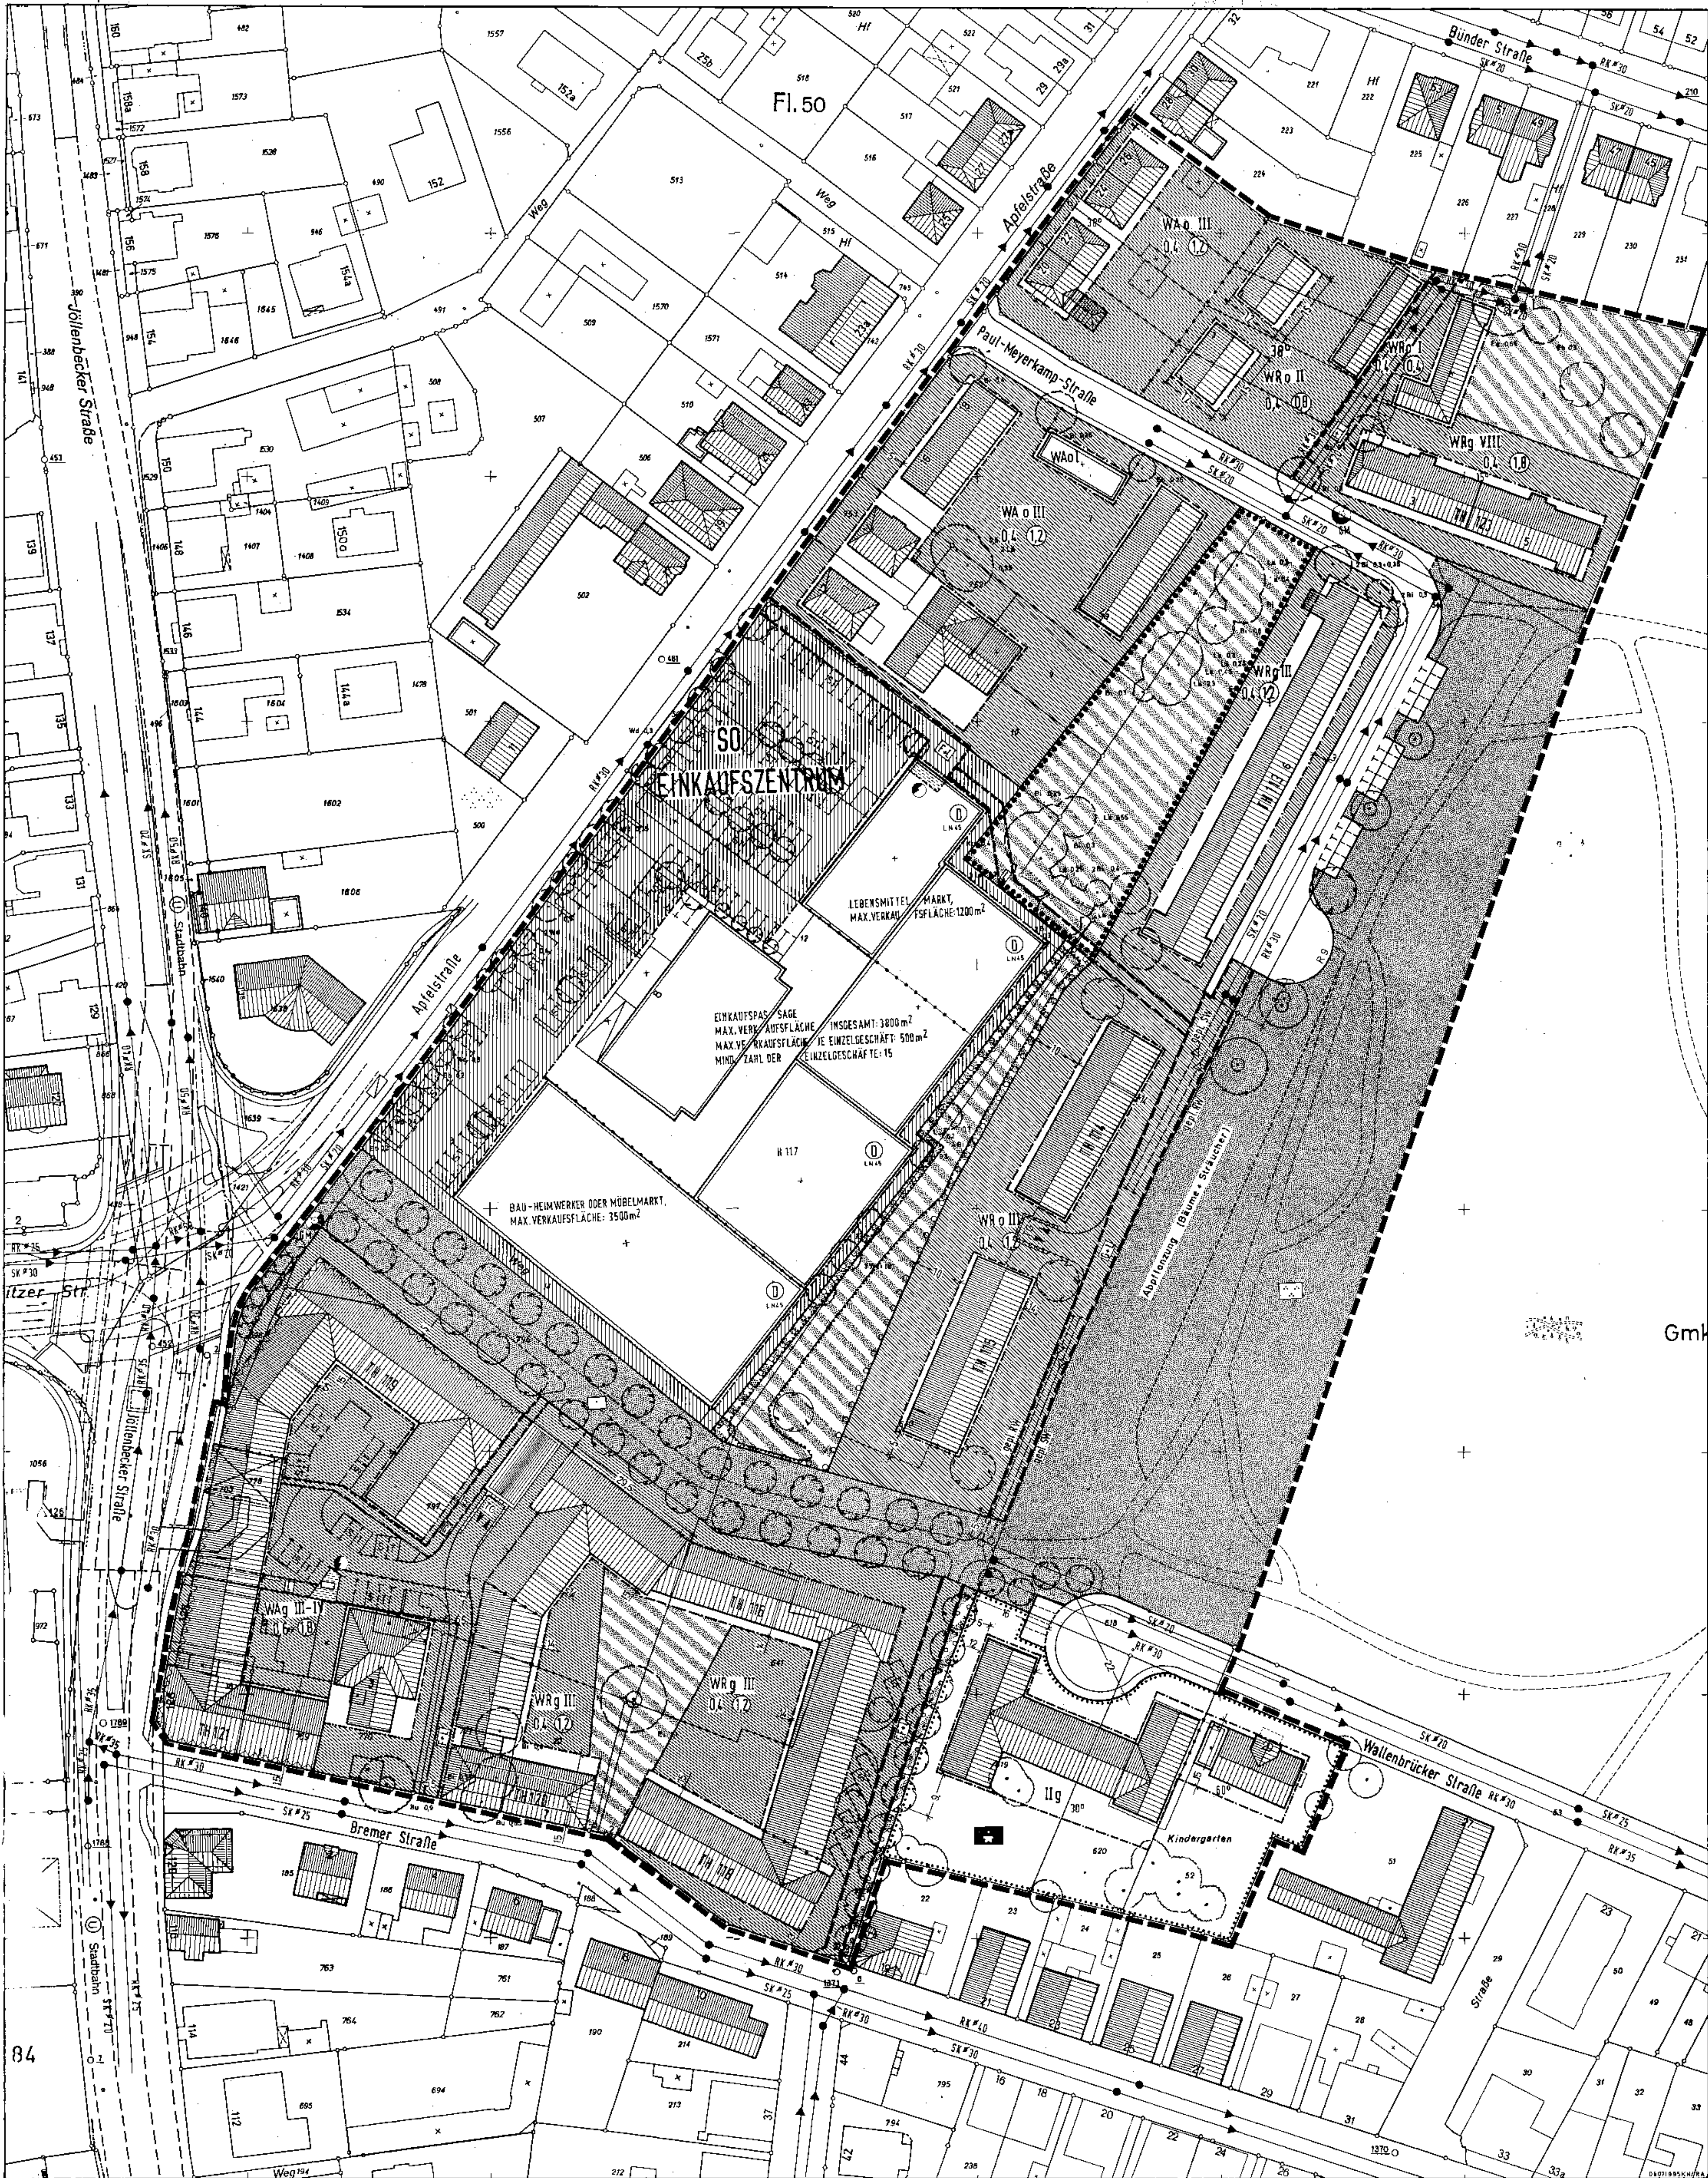

Gemarkung Bielefeld, Flur 79
Rahmenkarten 6767 S

Maßstab 1:500
0 10 20 30m

Gebiet Jöllenbecker Straße, Apollonstraße,
Paul-Meyerkamp-Straße, Bremer Straße

Ausfertigung

Planungsamt 61.32
Bielefeld, Febr. 1995

Zeichenerklärung und Signaturen der Katastergrundlage

- Wohngebäude mit Hausnummer
- Überdachung oder Balkon
- Wirtschaftsgebäude und Industriegebäude
- Flurgrenze
- Flurstücksgrenze mit Flurstücksnummer
- eingemessener Baum
- Park
- Mischwald mit Wiese
- Garten
- Trig. Hochpunkt

Nachrichtliche Übernahmen

- Grundwassermessstelle
- Baudenkmal

Stadt Bielefeld
Stadtbezirk Mitte

Neuaufstellung
B.-Plan II/2/22.02
Paul-Meyerkamp-Straße

Übersichtplan

Nutzungs- u. Gestaltungsplan

Der Rat der Stadt hat am 12.02.2002 beschlossen, den B-Plan II/2/22.02 aufzustellen. 