

Der Umwelt- und Stadterweiterungsausschuss der Stadt Bielefeld hat am 25.04.96 gem. § 2 (1) / § 2 (4) / § 4 Raugesetzbuch (BauGB) beschlossen, den Bebauungsplan aufzustellen / zu ändern.
Die "frühzeitige Bürgerbeteiligung" wurde gem. § 3 (1) Satz 1 / § 3 (4) Satz 2 BauGB nach dem vom Rat der Stadt beschlossenen Richtlinien durchgeführt / nicht durchgeführt.
Bielefeld, 28.08.97
Stadt Bielefeld
Die Oberbürgermeisterin
Planungsamt
i. A. Knecht

Die Darstellung des gegenwärtigen Zustandes stimmt mit dem Katasternachweis überein.
Bielefeld, 20. Jan. 97
Stadt Bielefeld
Die Oberbürgermeisterin
Vermessungs- und Katasteramt
i. A. Knecht

Die geometrische Eindeutigkeit der Festsetzungen wird festgestellt.
Bielefeld, 3. Sep. 97
Stadt Bielefeld
Die Oberbürgermeisterin
Vermessungs- und Katasteramt
i. A. Knecht

Entwurf und Anfertigung dieses Planes erfolgte durch das Planungsamt der Stadt Bielefeld / unter fachlicher Begleitung des Planungsamtes der Stadt Bielefeld durch
Alfred Kelber, Dipl.-Ing. Architekt
Vollmannstr. 38
33919 Bielefeld, 28.08.97
i. A. Knecht

Dieser Bebauungsplan / Bebauungsplanänderung ist gemäß §§ 2 (1), 3 (2) / §§ 2 (1), 3 (2) / §§ 2 (4) - (4) - (4) BauGB am 26.08.97 vom Umwelt- und Stadterweiterungsausschuss der Stadt Bielefeld als Entwurf beschlossen worden.
Bielefeld, 28. Aug. 97
Vorsitzender Knecht
Schriftführer/in

Dieser Plan hat einschließlich des Textes und der Begründung gem. § 3 (2) BauGB als Entwurf in der Zeit vom 27.09.97 bis 24.10.97 öffentlich ausgelegt.
Die Offenlegung wurde am 06.09.97 ortsüblich bekanntgemacht.
Bielefeld, 05.02.98
Stadt Bielefeld
Die Oberbürgermeisterin
Planungsamt
i. A. Knecht

Dieser Bebauungsplan - mit dem Ergänzungsplan / Offenlegungsplan - wird mit dem Text und der Begründung gem. § 10 (3) i.V.m. § 233 BauGB ab 22.03.98 zu jedermanns Einsicht bereitgehalten. Der Beschluss des Bebauungsplans und der Ort der Bereithaltung sind am 22.03.98 ortsüblich bekanntgemacht worden.
Bielefeld, 24.03.98
Stadt Bielefeld
Die Oberbürgermeisterin
Planungsamt
i. A. Knecht

Die in diesem Plan eingetragenen Änderungen des Bebauungsplanes sind gem. § 2 (1) und § 3 (2) + (3) BauGB vom Umwelt- und Stadterweiterungsausschuss der Stadt Bielefeld als Entwurf beschlossen worden.
Bielefeld,
Vorsitzender
Schriftführer/in

Dieser Plan mit dem Änderungsplan hat einschließlich des Textes und der Begründung gem. § 3 (2) + (3) BauGB als Entwurf in der Zeit vom bis erneut öffentlich ausgelegt.
Die erneute Offenlegung wurde am ortsüblich bekanntgemacht.
Bielefeld,
Stadt Bielefeld
Die Oberbürgermeisterin
Planungsamt
i. A. Knecht


Die in diesem Plan eingetragenen Änderungen hat der Rat der Stadt am 26.02.98 beschlossen.
Dieser Plan - mit dem Ergänzungsplan / Offenlegungsplan - ist gem. § 10 / §§ 10, 13 BauGB und § 7 (1) der Gemeindeordnung NW vom Rat der Stadt am 26.02.98 als Satzung beschlossen worden.
Bielefeld, 05.03.1998
Die Oberbürgermeisterin
Planungsamt
Schriftführer/in

Dieser Plan wurde gemäß § 11 des Baugesetzbuches am angezeigt. Siehe Verfügung der Bezirksregierung Detmold vom Detmold,
AZ.:
Bezirksregierung
i. A.

Dieser Bebauungsplan - mit dem Ergänzungsplan / Offenlegungsplan - wird mit dem Text und der Begründung gem. § 12 BauGB ab zu jedermanns Einsicht bereitgehalten. Die Durchführung des Anzeigeverfahrens und der Ort der Bereithaltung sind am öffentlich bekanntgemacht worden.
Bielefeld,
Stadt Bielefeld
Die Oberbürgermeisterin
Planungsamt
i. A. Knecht

Dieser Bebauungsplan - mit dem Ergänzungsplan / Offenlegungsplan - wird mit dem Text und der Begründung gem. § 10 (3) i.V.m. § 233 BauGB ab 22.03.98 zu jedermanns Einsicht bereitgehalten. Der Beschluss des Bebauungsplans und der Ort der Bereithaltung sind am 22.03.98 ortsüblich bekanntgemacht worden.
Bielefeld, 24.03.98
Stadt Bielefeld
Die Oberbürgermeisterin
Planungsamt
i. A. Knecht

Dieser Bebauungsplan - mit dem Ergänzungsplan / Offenlegungsplan - wird mit dem Text und der Begründung gem. § 10 (3) i.V.m. § 233 BauGB ab 22.03.98 zu jedermanns Einsicht bereitgehalten. Der Beschluss des Bebauungsplans und der Ort der Bereithaltung sind am 22.03.98 ortsüblich bekanntgemacht worden.
Bielefeld, 24.03.98
Stadt Bielefeld
Die Oberbürgermeisterin
Planungsamt
i. A. Knecht

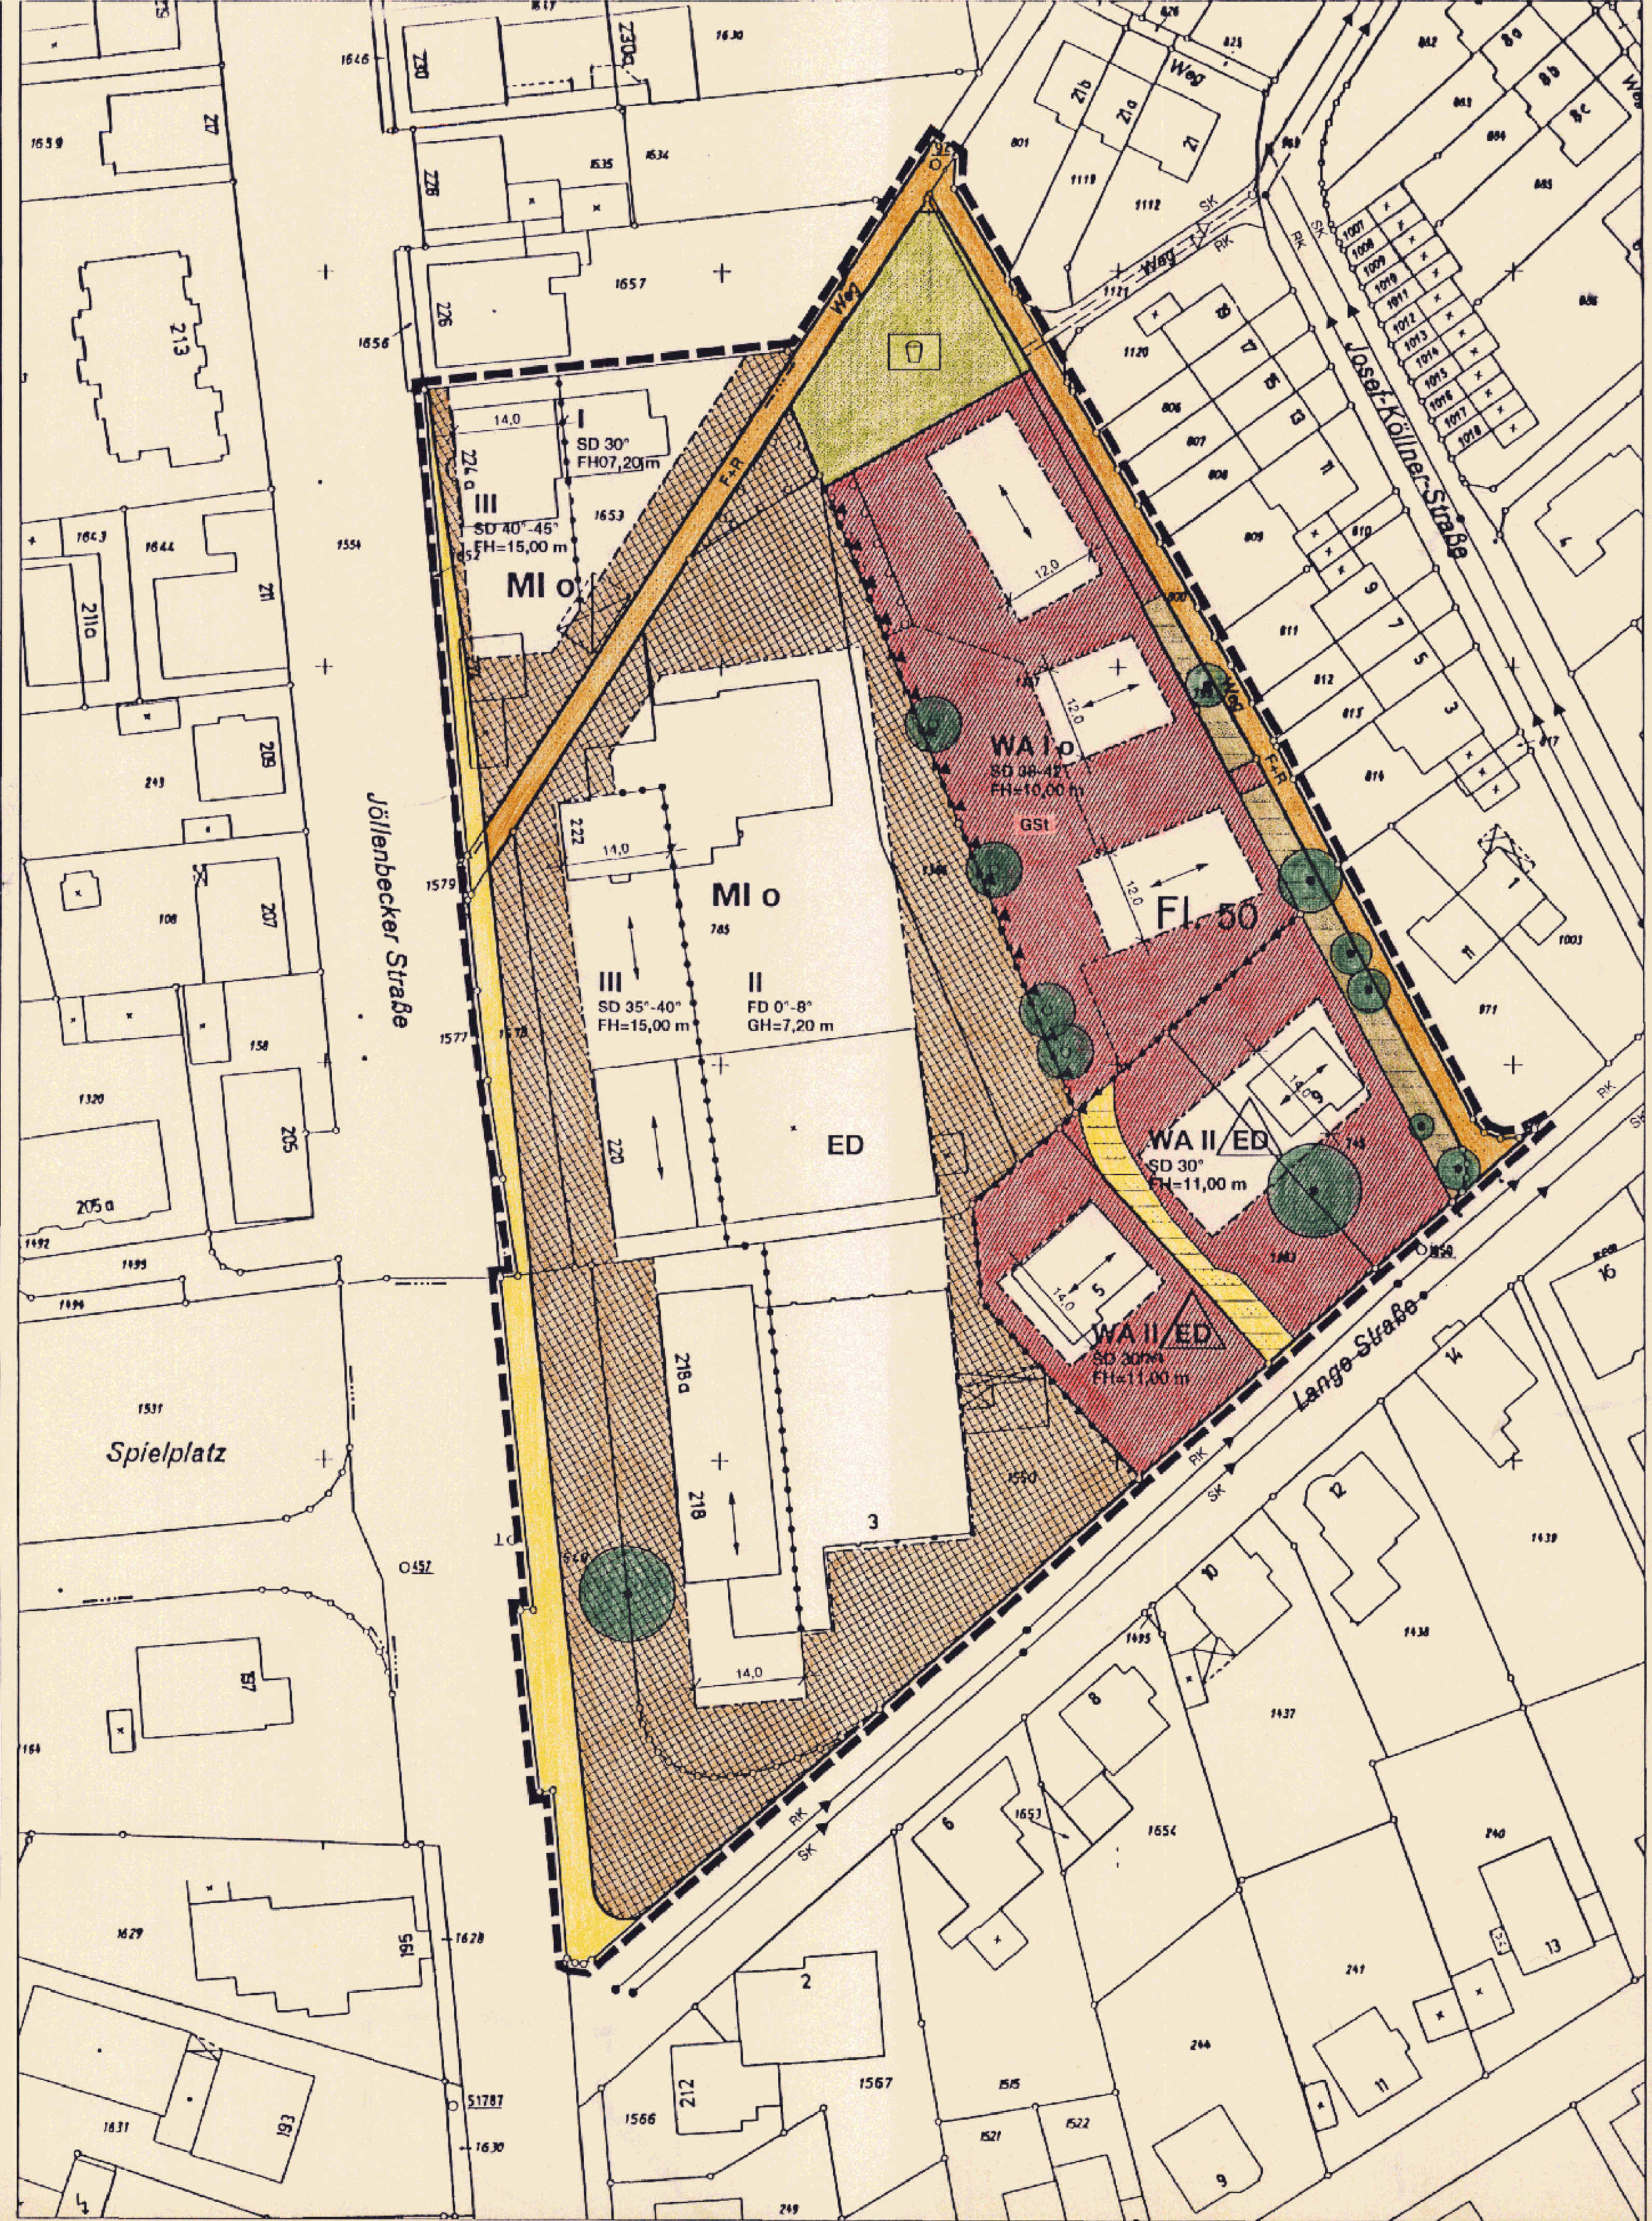

Bestandteile des Bebauungsplanes sind:
Nutzungsplan
Gestaltungsplan
Angabe der Rechtsgrundlagen
Textliche Festsetzungen, Zeichenerklärungen und Hinweise
Dem Bebauungsplan sind beigelegt:
Sonstige Darstellungen zum Planinhalt
Begründung
Bestandsplan

Gebiet: Lange Straße im Süden
Jöllenbecker Straße im Westen
Flurstück 1657 bzw. Fuß- und Radweg im Norden
parallel zur Josef-Köllner-Straße verlaufender Fuß- und Radweg im Osten
Planbearbeitung: Alfred Kelber, Dipl.-Ing. Architekt
Vollmannstr. 38, 33619 Bielefeld
Verfahrensstand: Entwurf Satzung
Datum: 26.7.97

Gemarkung: Bielefeld, Flur 50
Flurkarte: 6768.1
Kartengrundlage vom: 20.01.1997
Maßstab: 1:500
0 10 20 30 40 m

Zeichenerklärungen und Signaturen der Katastergrundlage
12 Gebäude (mit Hausnummer)
1356 Flurstücksgrenze und Flurstücksnummer
Flurgrenze
2.2-5200
Nutzungsplan
1. Ausfertigung

Stadt Bielefeld
Stadtbezirk Schildesche

Neuaufstellung
Bebauungsplan II/2/52.00
"Lange Straße-West"

Nutzungsplan

II/2/52.00
N.