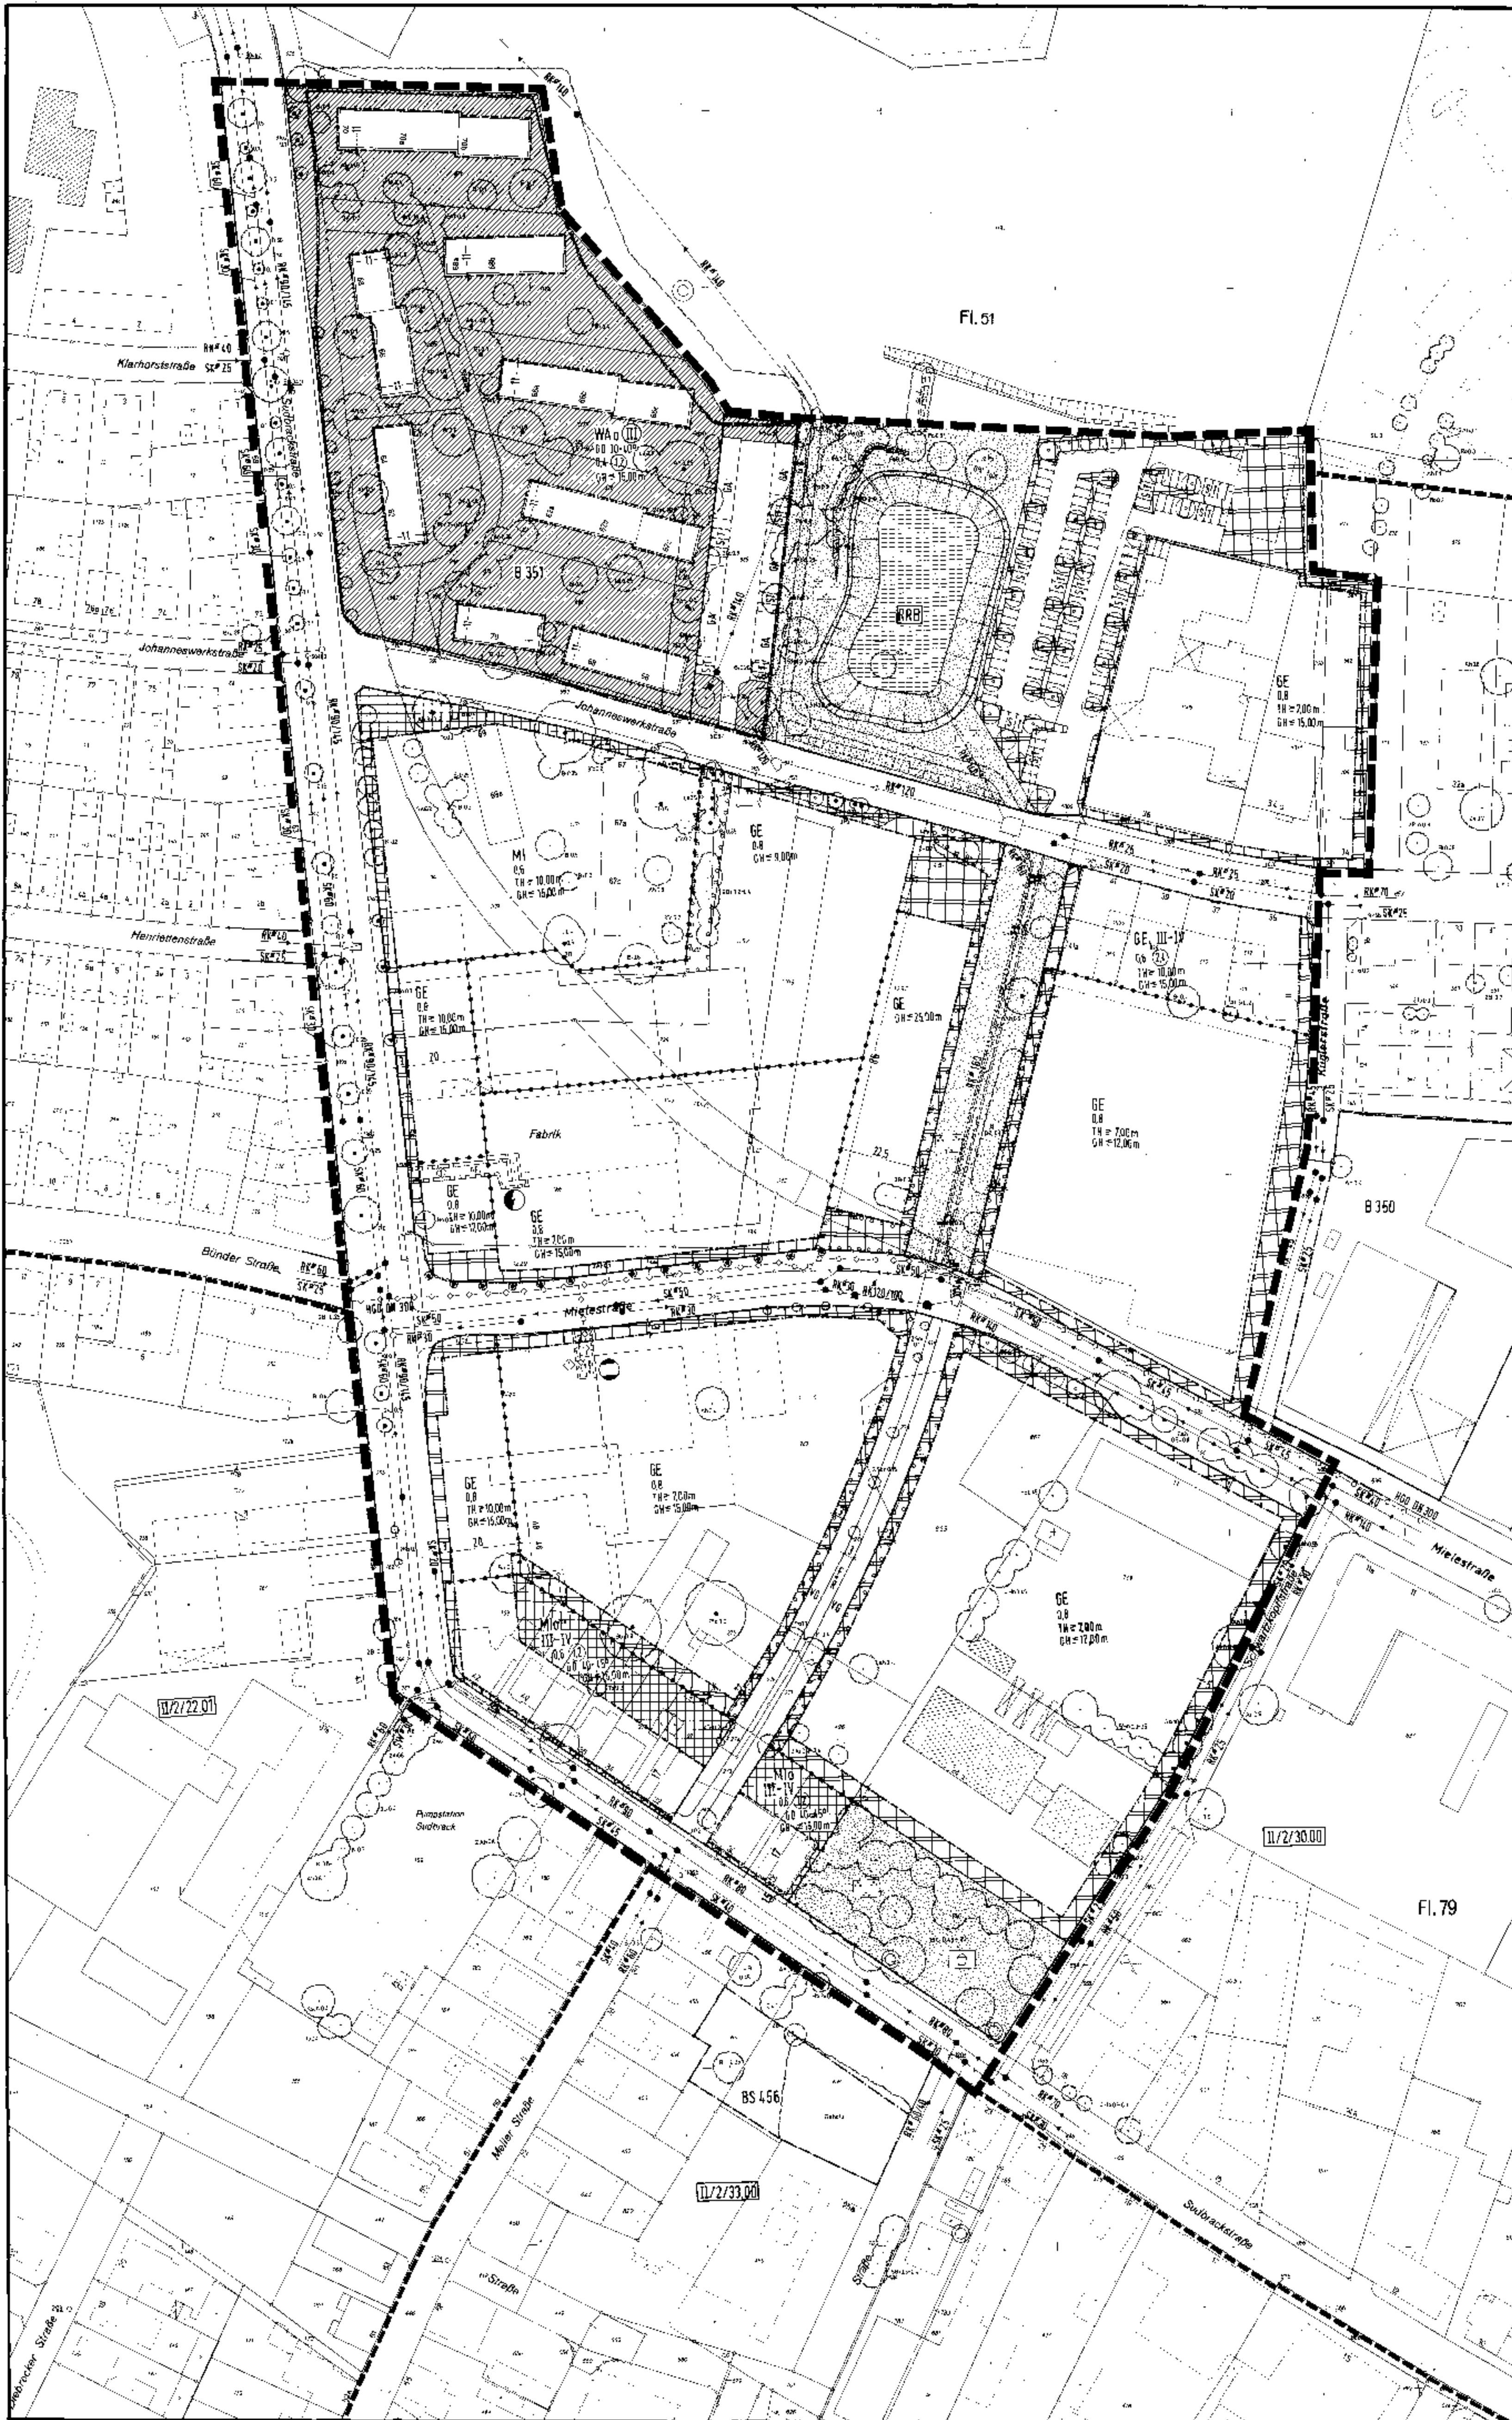




Bestandteile des B.-Planes

Nutzungsplan
Gestaltungsplan
Angabe der Rechtsgrundlagen
Festsetzungen, Zeichenerklärungen, Hinweise

Beigefügt sind dem B. Plan

Sonstige Darstellungen zum Planinhalt
Begründung und Bestandskarte

Gebiet

Sudbrakstraße, Johanneswerkstraße, Mielestraße

Verfahrensstand : Satzung

Planungsamt 61.32

Bielefeld, Juli 1999 M6/Ra

Gemarkung

Bielefeld, Flur 51,79

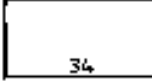
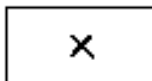
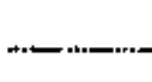
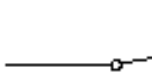
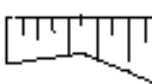
Rahmenkarten

6867 N+S

Ausfertigung

Maßstab 1:1000
0 10 20 30 40 50m

Zeichenerklärungen und Signaturen der Katastergrundlage

-  Gebäude mit Hausnummer
-  Wirtschaftsgebäude
-  Flurgrenze
-  Flurstücksgrenze mit Flurstücksnummer
-  Böschung
-  eingemessener Baum
-  Gartenland

Stadt Bielefeld

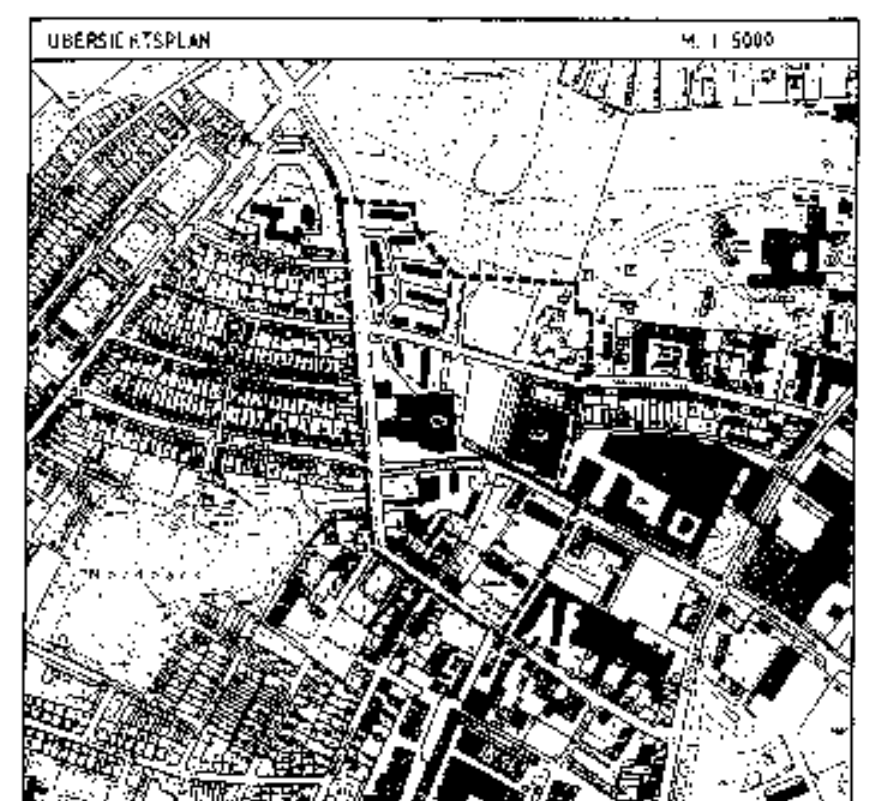
Stadtbezirk Mitte



Neuaufstellung

B.-Plan Nr. II/2/54.00

Mielestraße - West



Nutzungsplan