

Der Umwelt- und Stadtentwicklungsausschuss der Stadt hat am 04.10.04, gem. § 2 (1) des Städtebaugesetzbuchs (Städtebaugesetzbuch - StBauG) beschlossen, den Bebauungsplan aufzustellen.

Die "Antragstellung" wurde gem. § 3 (1) Satz 1 des StBauG nach dem vom Rat der Stadt beschlossenen Richtlinien durchgeführt.

Bielefeld, 04.01.05

Stadt Bielefeld
Der Oberbürgermeister
Planungsamt
i.A.

Stand der Kartengrundlage:
16. JUL 2002

Die Kartengrundlage entspricht den Anforderungen des § 1 der Flächennutzungsplanung vom 16.12.1990 in der 2. Z. gültigen Fassung.

Die Festlegung der städtebaulichen Nutzung ist geometrisch eindeutig.

Bielefeld, 01. DEZ 2003

Stadt Bielefeld
Der Oberbürgermeister
Planungsamt
i.A.

Entwurf und Anfertigung dieses Plans erfolgt durch das Planungsamt der Stadt Bielefeld (Landesfachstellen-BauG) nach dem vom Rat der Stadt beschlossenen Richtlinien.

Bielefeld, 04.01.05

Stadt Bielefeld
Der Oberbürgermeister
Planungsamt
i.A.

Die Bebauungsplan-Entscheidung gem. § 2 (1), § 3 (2) des StBauG ist am 15.02.2005 im Rat der Stadt Bielefeld beschlossen worden.

Bielefeld, 16.07.2005

Der Plan hat einschließlich des Textes und der Begründung gem. § 3 (2) BauG die Wirkung eines öffentlich ausgelegten Planes.

Die Offertellung wurde am 02.08.05 ortsüblich öffentlich bekanntgemacht.

Bielefeld, 30.09.05

Stadt Bielefeld
Der Oberbürgermeister
Planungsamt
i.A.

Die in diesem Plan eingetragenen Änderungen des Bebauungsplans sind gem. § 2 (1) und § 3 (2) + (3) BauG vom Rat der Stadt Bielefeld als Entwurf beschlossen worden.

Bielefeld,

Oberbürgermeister / Vorsitzender

Schriftführerin

Dieser Plan mit dem Änderungsplan hat einschließlich des Textes und der Begründung gem. § 3 (2) + (3) BauG die Wirkung eines öffentlich ausgelegten Planes.

Die erneute Offertellung wurde am 04.07.2005 ortsüblich öffentlich bekanntgemacht.

Bielefeld,

Stadt Bielefeld
Der Oberbürgermeister
Planungsamt
i.A.

Die in diesem Plan eingetragenen Änderungen des Bebauungsplans sind gem. § 2 (1) und § 3 (2) + (3) BauG vom Rat der Stadt Bielefeld als Entwurf beschlossen worden.

Bielefeld, 04.07.2005

Oberbürgermeister

Schriftführerin

Dieser Plan ist gemäß § 10 (2) BauG mit Verfügung vom 04.07.2005 genehmigt worden.

Datums,


Akt:

Heskerregierung im Auftrag

Dieser Bebauungsplan - mit dem Änderungsplan - wird mit dem Text und der Begründung gem. § 10 (2) BauG am 12.09.05 zu jedermanns Einsicht bereitgehalten. Der Bebauungsplan ist am 12.09.2005 als Entwurf beschlossen worden.

Bielefeld, 12.09.2005

Stadt Bielefeld
Der Oberbürgermeister
Planungsamt
i.A.

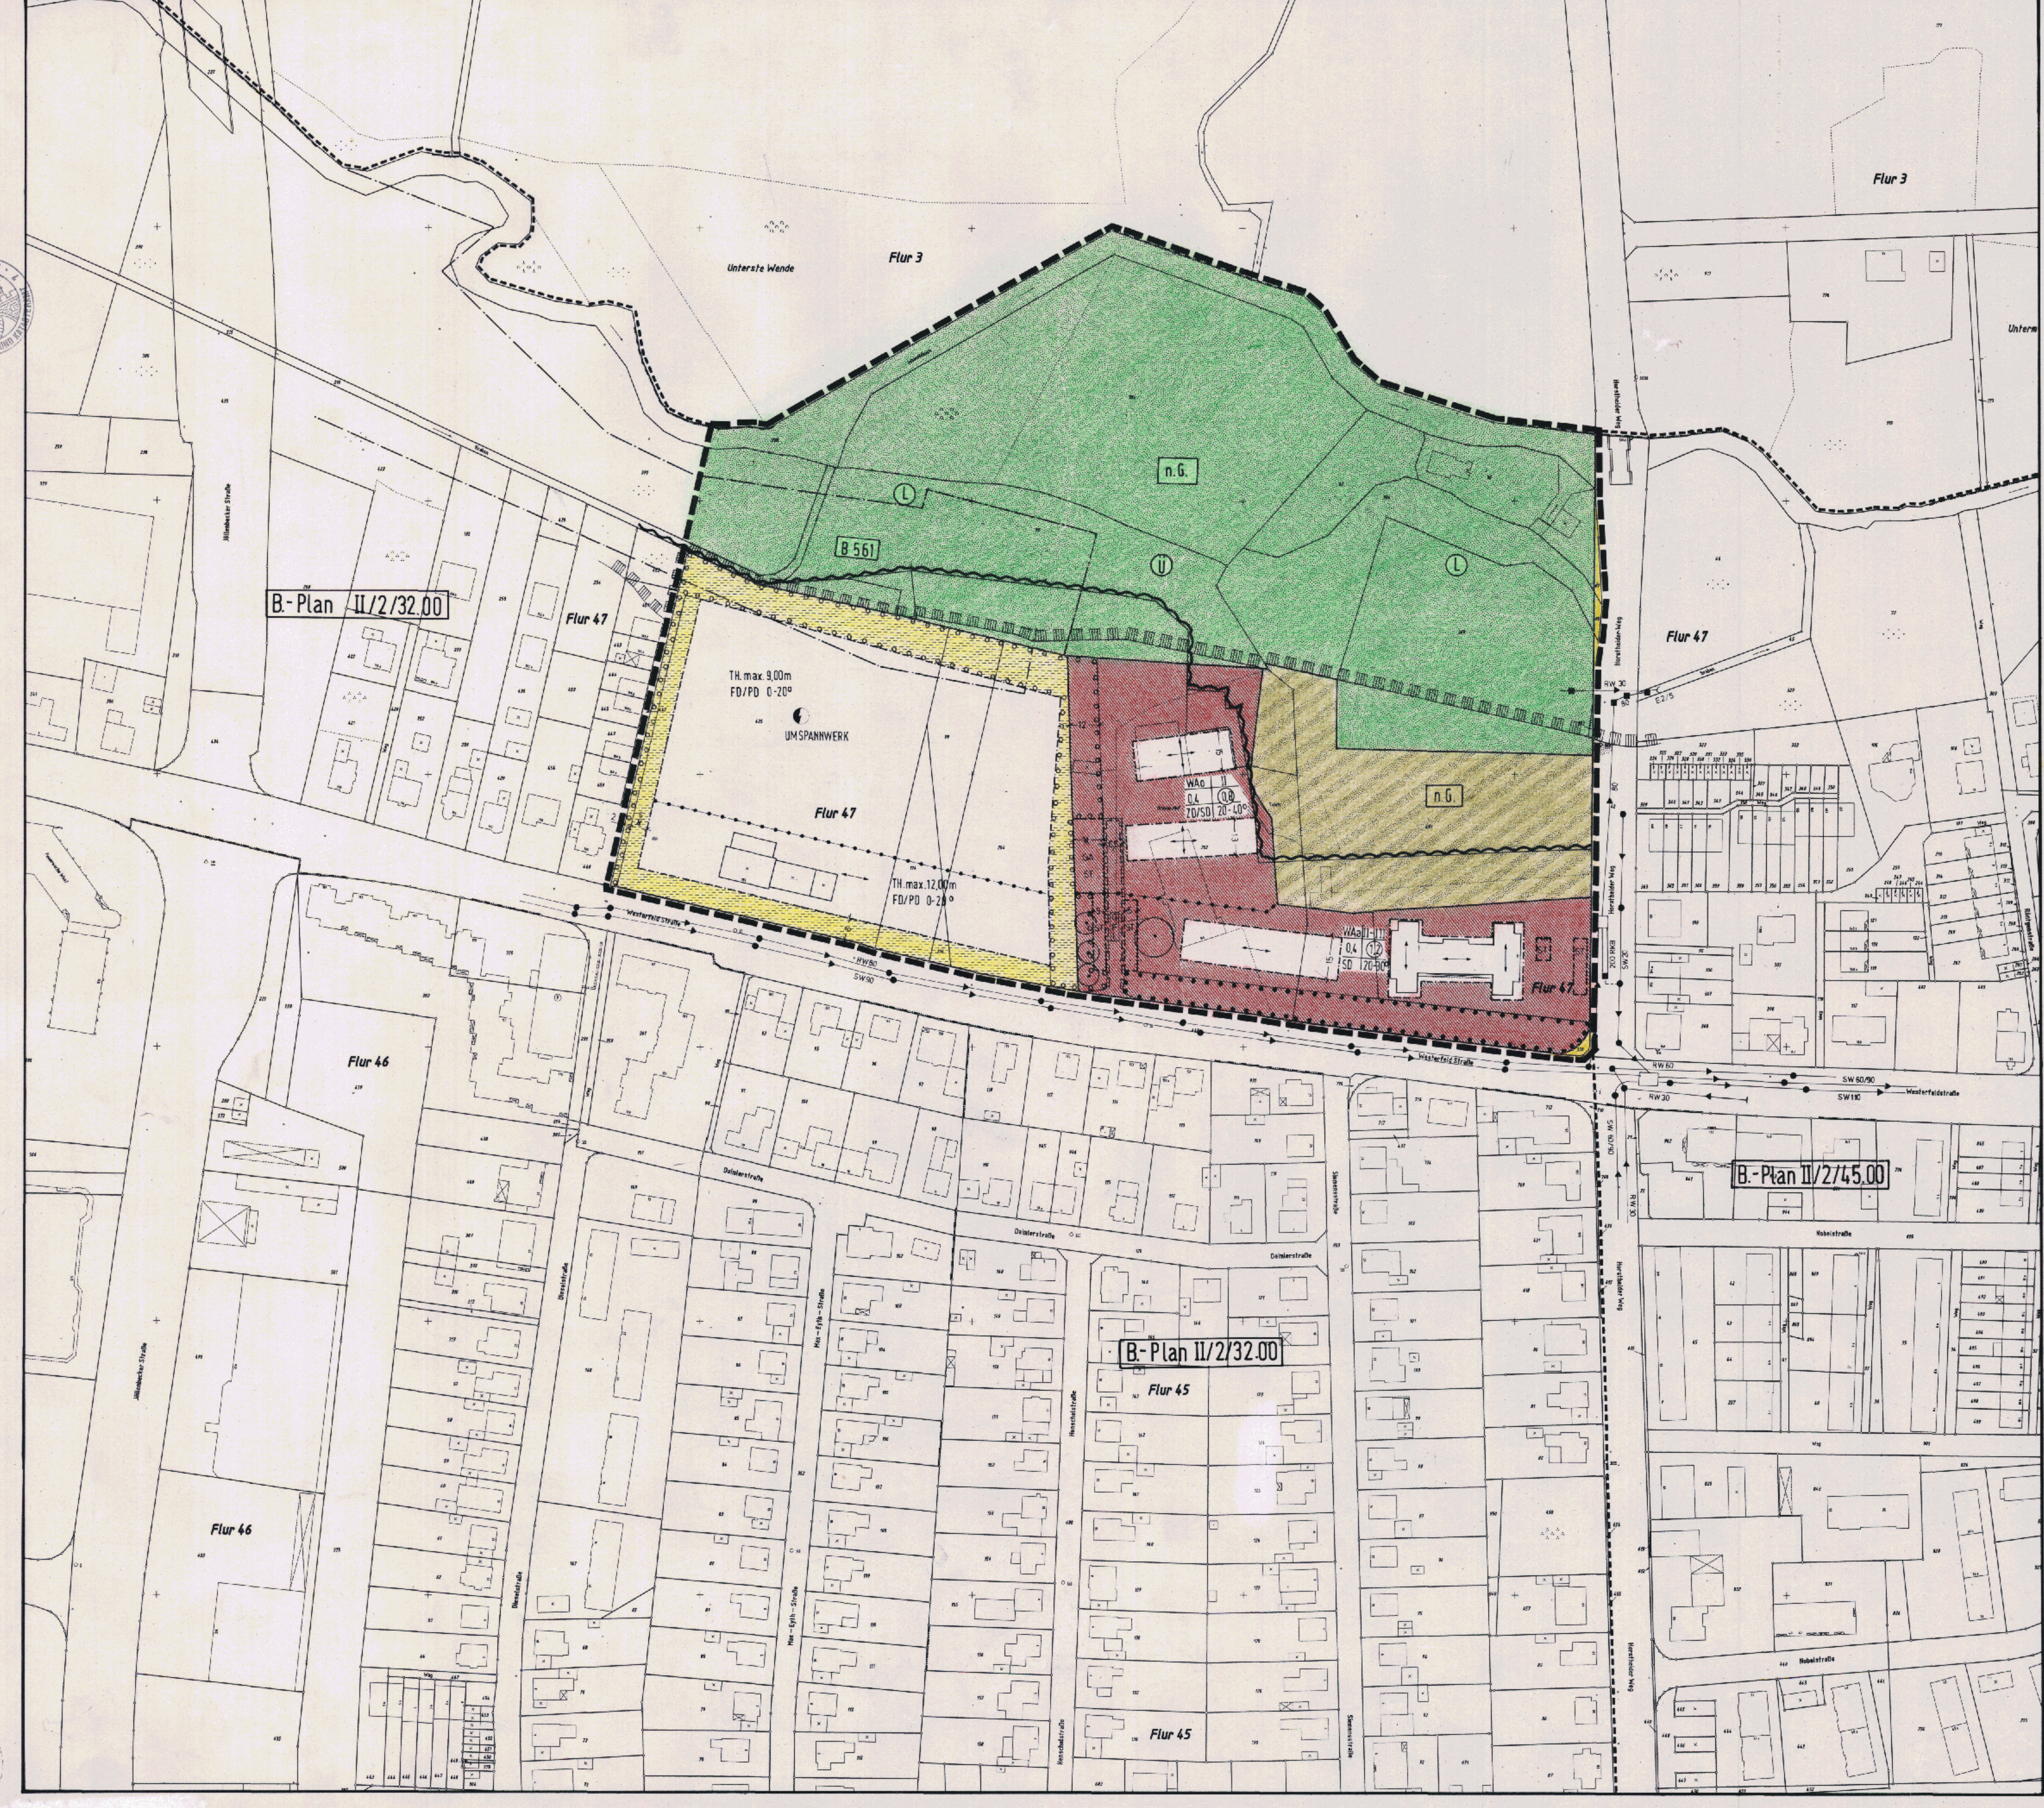

Bestandteile des B.-Planes
Nutzungsplan
Angabe der Rechtsgrundlagen
Festsetzungen, Zeichenerklärungen, Hinweise

Beigefügt sind dem B.-Plan
Gestaltungsplan
Sonstige Darstellungen zum Planinhalt
Begründung
Bestandskarte

Gebiet : Westlich des Horstheider Weges, nördlich der Westerfeldstraße, südlich des Grünzuges der Johannishäuser

Entwurf *Satzung*

Nummer: 600.41
Bielefeld, Juni 2003 P. R.

Gemarkung
Rahmenkarten

Bielefeld, Flur 47
6769 N+S
Maßstab 1:1000

0 10 20 30 40 50 60m

1. Ausfertigung

Zeichenerklärung und Signaturen der
Katastergrundlage

- 22 Gebäude mit Hausnummer
- 6.6 Überdachung oder Balkon
- x Wirtschaftsgebäude, Garage
- Flurgrenze
- Flurstücksgrenze mit Flurstücksnummer
- Wald
- Bachlauf


Rechtsverbindlich
geworden am: 12.09.2005

Stadt Bielefeld
Stadtbezirk Schildesche



Neuaufstellung
B.-Plan Nr. II/2/58.00
- Drewer Hof -

2.2.500
N

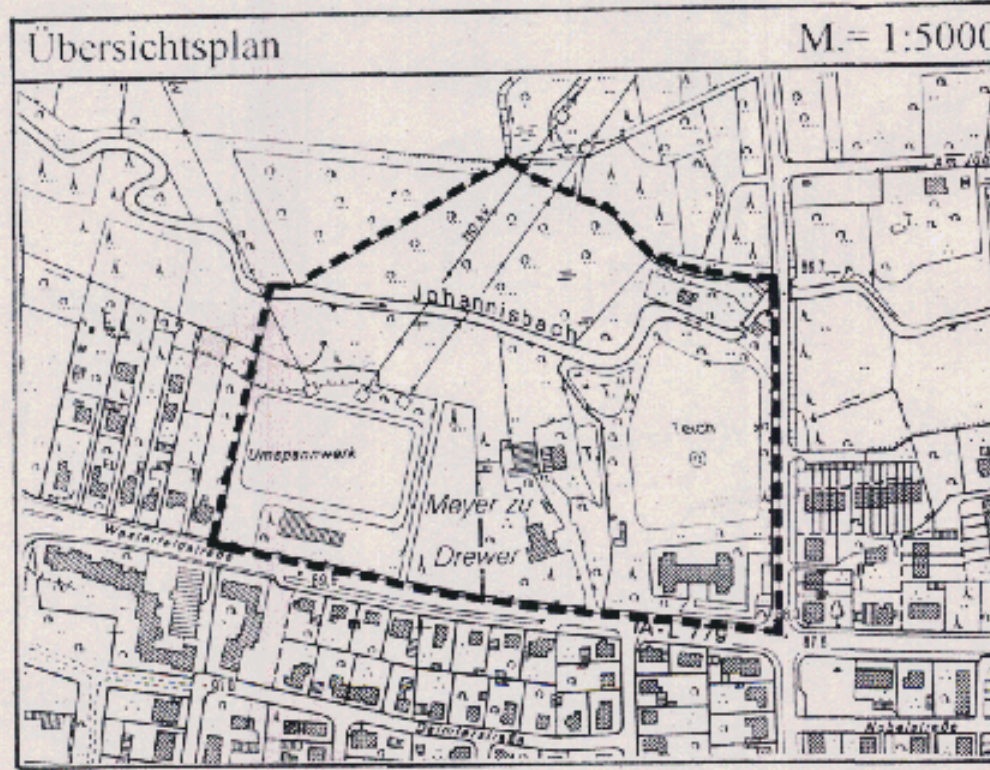

Nutzungsplan