



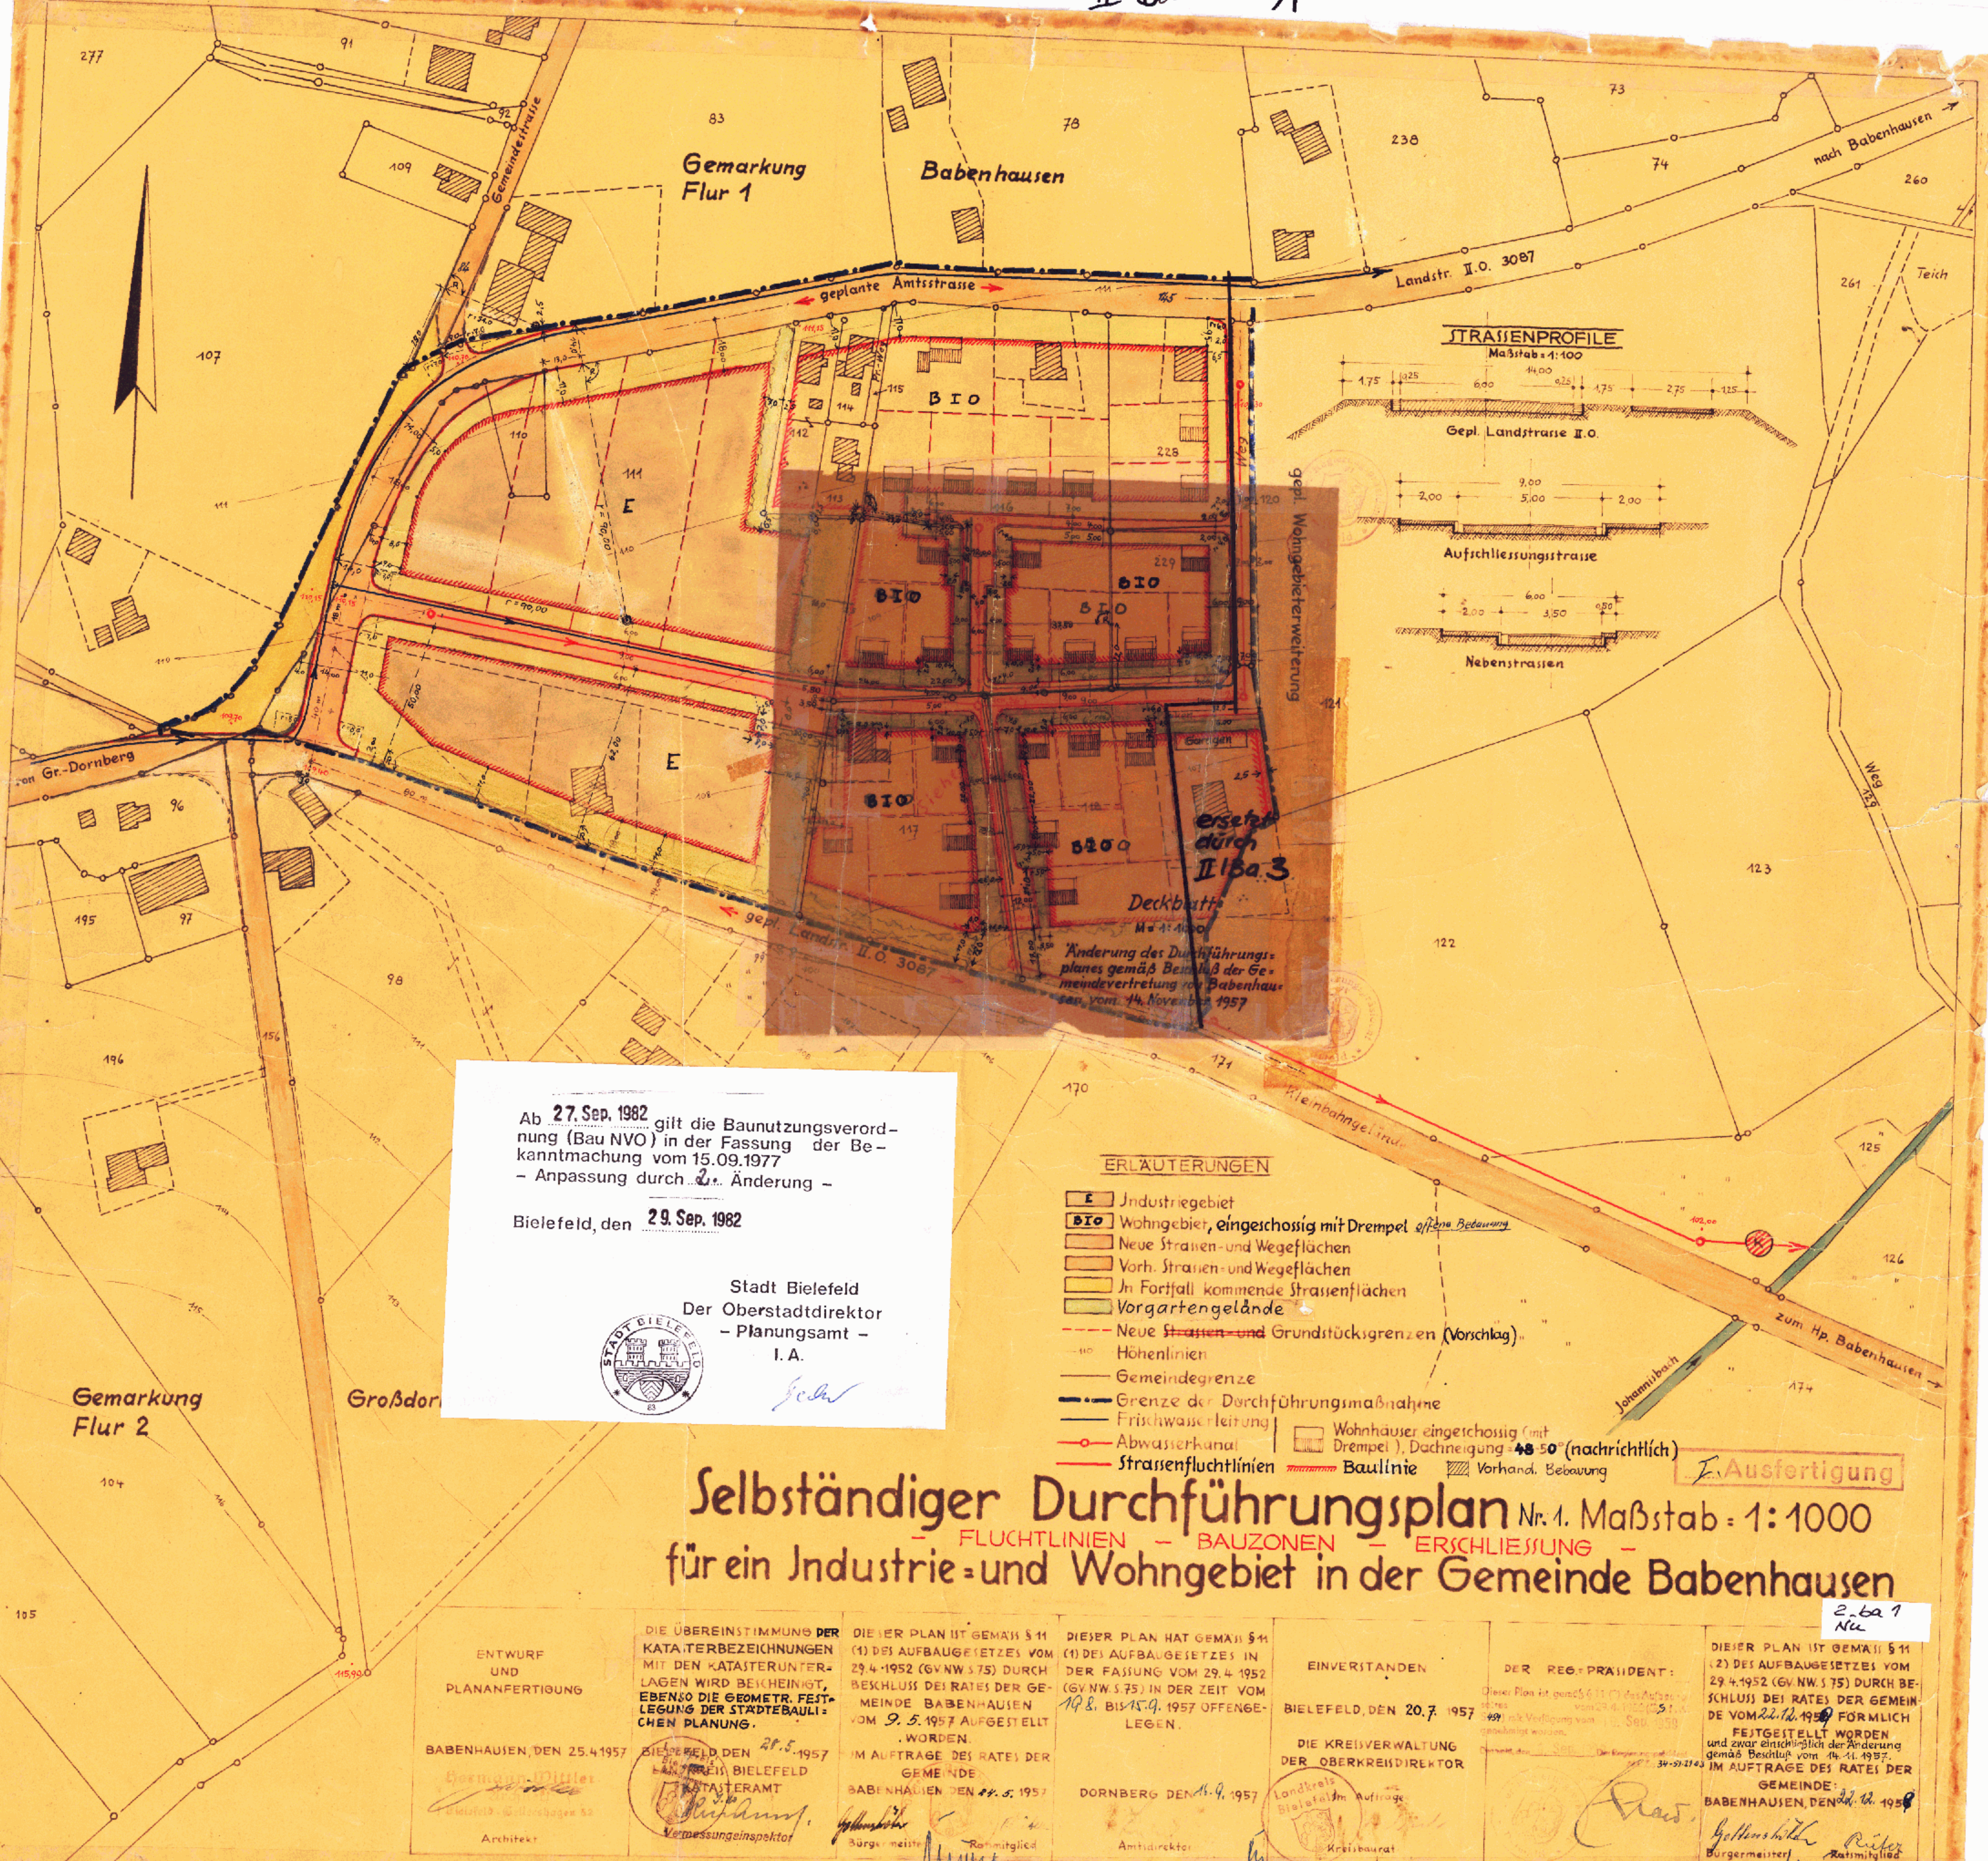

STRASSENPROFILLE
Maßstab 1:100

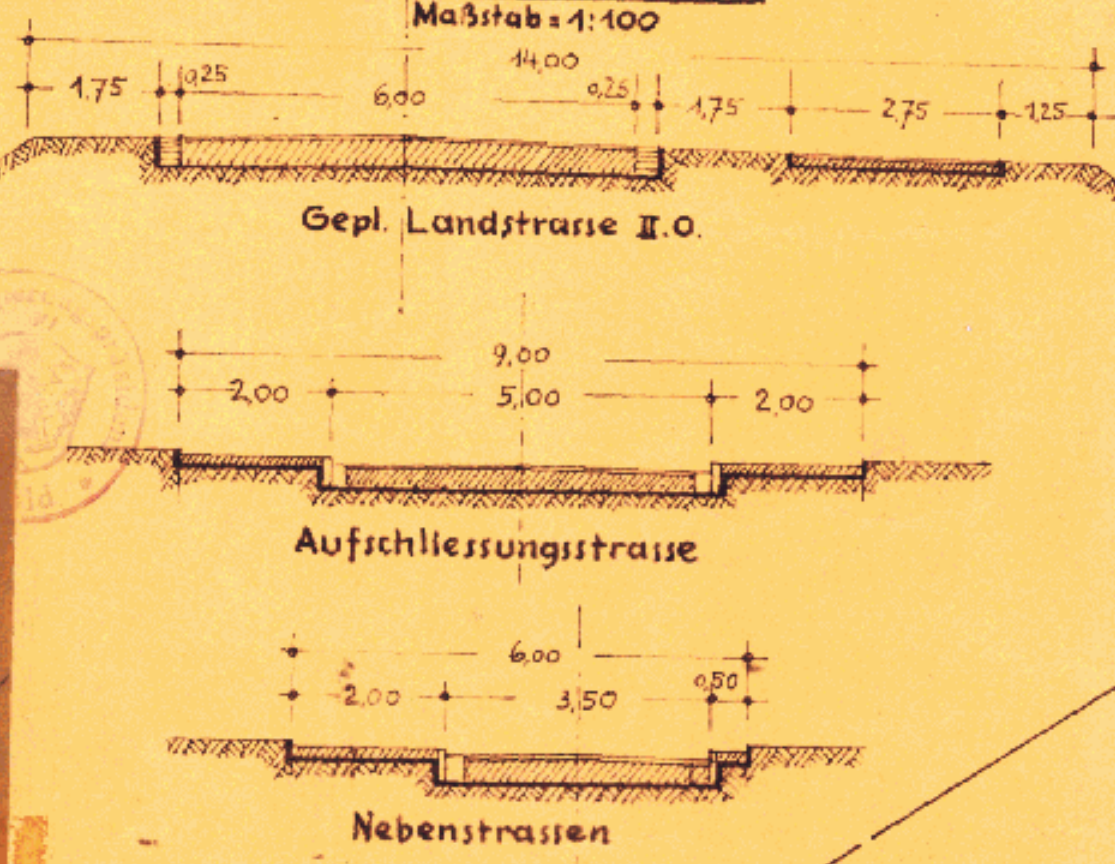

Ab 27. Sep. 1982 gilt die Baunutzungsverordnung (Bau NVO) in der Fassung der Bekanntmachung vom 15.09.1977
- Anpassung durch 2. Änderung -

Bielefeld, den 29. Sep. 1982



Stadt Bielefeld
Der Oberstadtdirektor
- Planungsamt -
I. A.

ERLÄUTERUNGEN

- E Industriegebiet
- BIO Wohngebiet, eingeschossig mit Drempel offene Bebauung
- Neue Straßen- und Wegeflächen
- Vorh. Straßen- und Wegeflächen
- In Fortfall kommende Straßenflächen
- Vorgartengelände
- Neue Straßen- und Grundstücksgrenzen (Vorschlag)
- Höhenlinien
- Gemeindegrenze
- Grenze der Durchführungsmaßnahme
- Frischwasserleitung
- Abwasserkanal
- Straßenfluchtlinien
- Wohnhäuser eingeschossig mit Drempel, Dachneigung 48-50° (nachrichtlich)
- Baulinie
- Vorhand. Bebauung

Selbständiger Durchführungsplan Nr. 1. Maßstab = 1:1000
- FLUCHTLINIEN - BAUZONEN - ERSCHLIESSUNG -
für ein Industrie- und Wohngebiet in der Gemeinde Babenhäusen

ENTWURF UND PLANANFERTIGUNG
BABENHAUSEN, DEN 25.4.1957
Germann, Dittler
Architekt

DIE ÜBEREINSTIMMUNG DER KATASTERBEZEICHNUNGEN MIT DEN KATASTERUNTERLAGEN WIRD BEATHEINIGT, EBENSOWIE DIE GEOMETR. FESTLEGEUNG DER STADTEBAULICHEN PLANUNG.
BIELEFELD, DEN 28.5.1957
L. FREY, BIELEFELD
KATASTERAMT
Vermessungsinspektor

DIESER PLAN IST GEMÄß § 11 (1) DES AUFBAUGESETZES VOM 29.4.1952 (GV. NW. S. 75) DURCH BESCHLUSS DES RATES DER GEMEINDE BABENHAUSEN VOM 9.5.1957 AUFGESETZT WORDEN.
IM AUFTRAGE DES RATES DER GEMEINDE BABENHAUSEN, DEN 24.5.1957
Bürgermeister
Protokollführer

DIESER PLAN HAT GEMÄß § 11 (1) DES AUFBAUGESETZES IN DER FASSUNG VOM 29.4.1952 (GV. NW. S. 75) IN DER ZEIT VOM 19.8. BIS 15.9.1957 OFFENGELEGEN.
DORNBERG, DEN 16.9.1957
Amtsdirektor

EINVERSTANDEN
BIELEFELD, DEN 20.7.1957
DIE KREISVERWALTUNG DER OBERKREISDIREKTOR
Landkreis Bielefeld im Auftrage
Kreisbaudirektor

DER REG. PRÄSIDENT:
Dieser Plan ist gemäß § 6 (1) (3) des Aufbaugesetzes vom 29.4.1952 (GV. NW. S. 75) in der Fassung vom 29.4.1952 (GV. NW. S. 75) genehmigt worden.
Bielefeld, den 20.7.1957
Regierungspräsident

DIESER PLAN IST GEMÄß § 11 (2) DES AUFBAUGESETZES VOM 29.4.1952 (GV. NW. S. 75) DURCH BESCHLUSS DES RATES DER GEMEINDE VOM 22.12.1957 FÖRMLICH FESTGESTELLT WORDEN und zwar einschließlich der Änderung gemäß Beschl. vom 14.11.1957.
IM AUFTRAGE DES RATES DER GEMEINDE BABENHAUSEN, DEN 22.12.1957
Bürgermeister
Ratmitglied
Protokollführer

2-ba 1
neu