


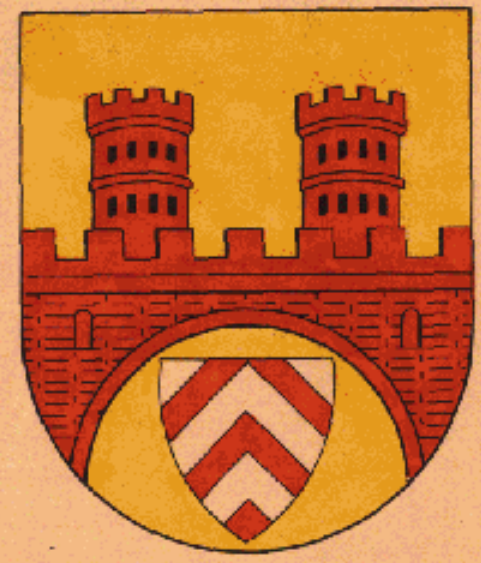

STADT BIELEFELD
STADTBEZIRK DORNBERG
BEBAUUNGSPLAN NR. II/HO 2.1
»MÖNKEBERGSTRASSE«
NEUAUFSTELLUNG
NUTZUNGSPLAN Ergänzungsplan

GEBIET: MÖNKEBERGSTRASSE, TELLERBRINK,
FRONWEG, AM LINKBERG, AM PFERDEKAMP,
DORNBERGER STRASSE

1. AUSFERTIGUNG

GEMARKUNG : HOBERGE-UEERENTRUP
BIELEFELD
FLUR : 8, 9, 10
35
RAHMENKARTE : 6465 N, 6466 S
6565 N, 6566 S

Maßstab 1:1000


- I. BESTANDTEIL DIESER BEBAUUNGSPLANES SIND:
- 1.1 NUTZUNGSPLAN
 - 1.2 GESTALTUNGSPLAN
 - 1.3 ANGABE DER RECHTSGRUNDLAGEN
 - 1.4 TEXTLICHE FESTSETZUNGEN MIT ZEICHENERKLÄRUNGEN
- II. BEIGEFÜGT SIND DIESEM BEBAUUNGSPLAN:
- II.1 SONSTIGE DARSTELLUNGEN UND HINWEISE ZUM PLANINHALT
 - II.2 BEGRÜNDUNG

N	N
6466	6566
S	S
6465	6565
S	S




BIELEFELD, 29.05.1984

PLANUNGSAMT, 61.32

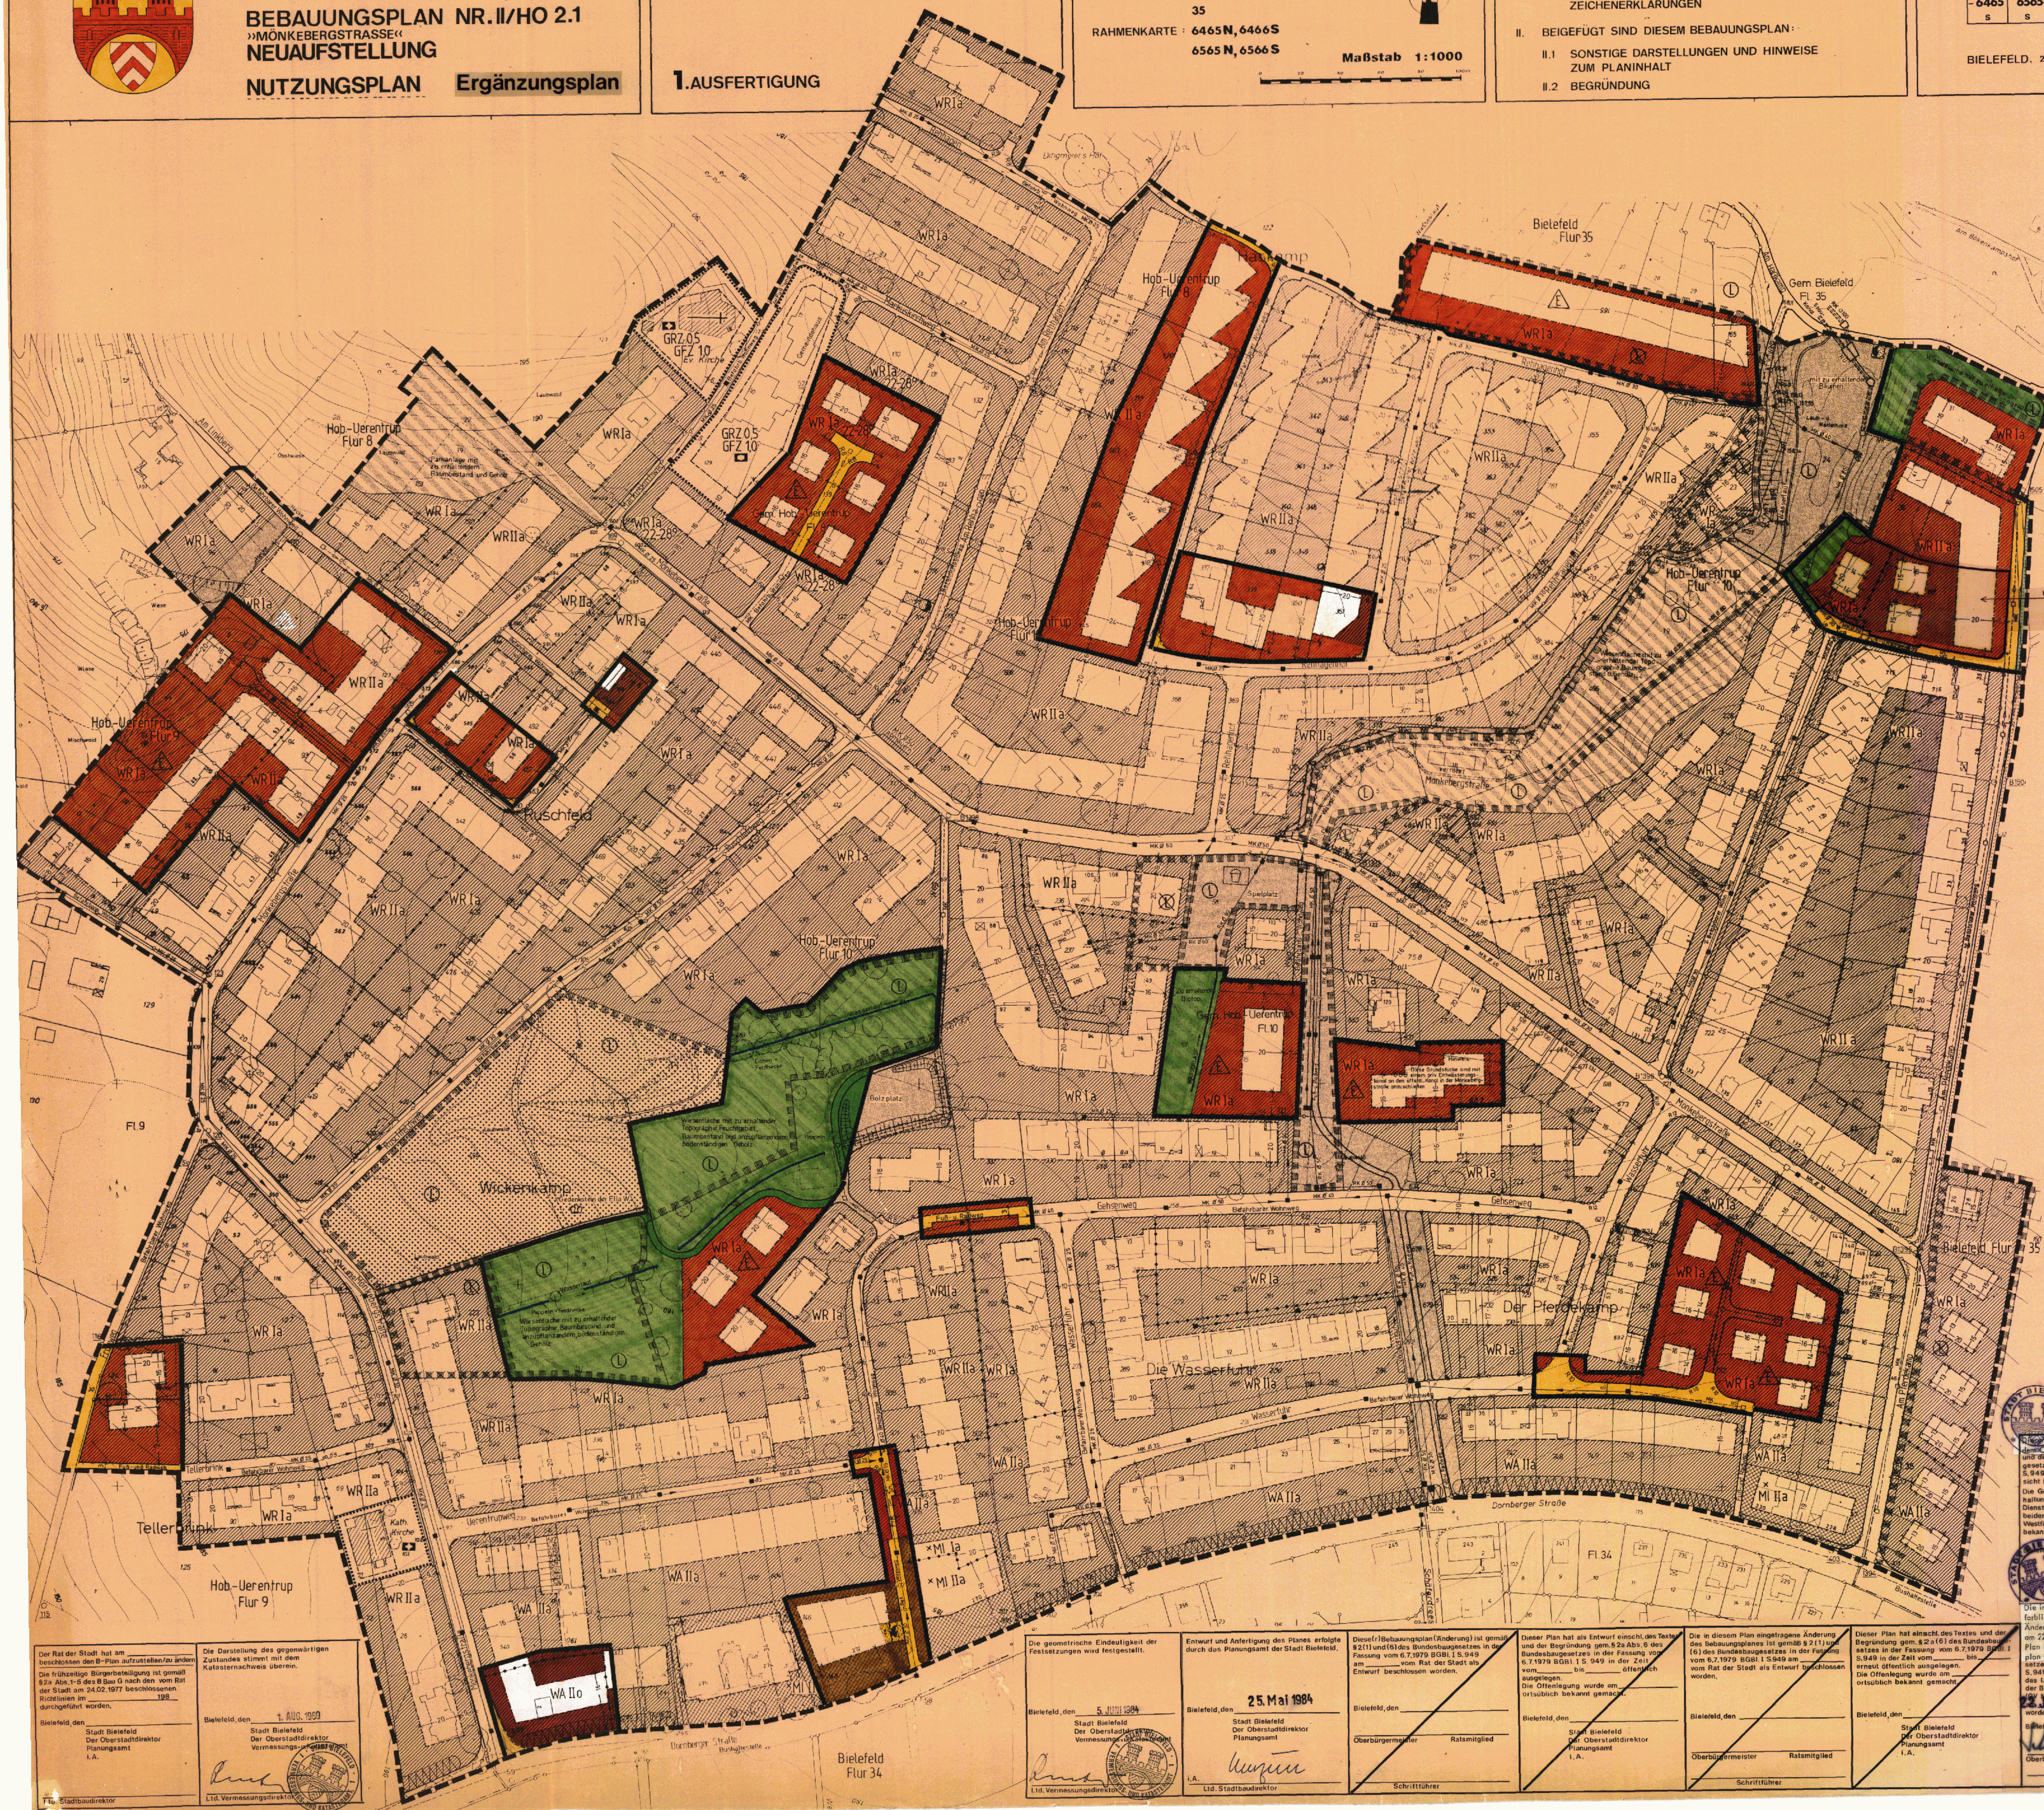

Hinweis: In dem umgebenen Gebiet ist Bodennutzung
angeordnet worden.
Besondere Anforderungen für die Gründung
von Gebäuden können notwendig werden.

2-ho-2.1
Nutzungsplan
Ergänzungsplan

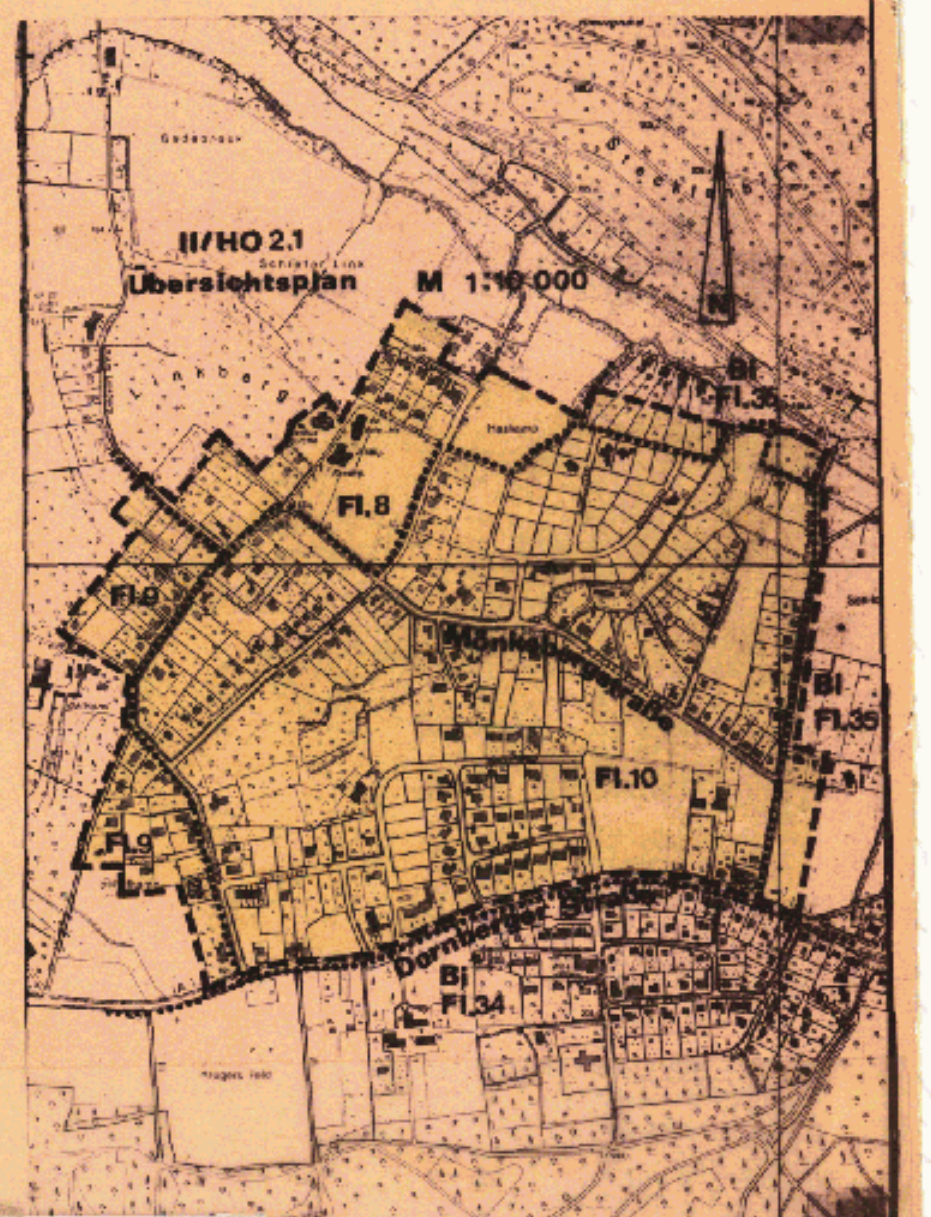

Bebauungsplan
II/HO 2.1
»Mönkebergstrasse«
Nutzungsplan
Ergänzungsplan

Der Rat der Stadt hat am
beschlossen den Plan aufzustellen/zu ändern.
Die frühestmögliche Bürgerbeteiligung ist gemäß
§ 2a Abs. 1-5 des B. BauG nach dem vom Rat
der Stadt am 24.02.1987 beschlossenen
Richtlinien im
durchgeführt worden.

Bielefeld, den 1. AUG. 1984
Stadt Bielefeld
Der Oberstadtdirektor
Planungsamt
i.A.

Die Darstellung des gegenwärtigen
Zustandes stimmt mit den
Katasterschreibern überein.

Bielefeld, den 1. AUG. 1984
Stadt Bielefeld
Der Oberstadtdirektor
Vermessungsamt
i.A.

Die geometrische Eindeutigkeit der
Festsetzungen wird festgestellt.

Bielefeld, den 5. JUNI 1984
Stadt Bielefeld
Der Oberstadtdirektor
Vermessungsamt
i.A.

Entwurf und Anfertigung des Planes erfolgte
durch das Planungsamt der Stadt Bielefeld.

Bielefeld, den 25. MAI 1984
Stadt Bielefeld
Der Oberstadtdirektor
Planungsamt
i.A.

Dieser (Bebauungsplan) (Änderung) ist gemäß
§ 2 (1) und (2) des Bundesbaugesetzes in der
Fassung vom 6.7.1979 (BGBl. I S. 949)
am vom Rat der Stadt als
Entwurf beschlossen worden.

Bielefeld, den
Stadt Bielefeld
Der Oberstadtdirektor
Planungsamt
i.A.

Dieser Plan hat als Entwurf erstellt. Das Text-
und der Begründung gem. § 2a Abs. 5 des
Bundesbaugesetzes in der Fassung vom
6.7.1979 (BGBl. I S. 949) in der Zeit
vom bis öffentlich
ausgelegt.
Die Offenlegung wurde am
ortsüblich bekannt gemacht.

Bielefeld, den
Stadt Bielefeld
Der Oberstadtdirektor
Planungsamt
i.A.

Die in diesem Plan eingetragene Änderung
des Bebauungsplanes ist gemäß § 2 (1) und
(2) des Bundesbaugesetzes in der Fassung vom
6.7.1979 (BGBl. I S. 949) am vom Rat der Stadt als Entwurf beschlossen worden.

Bielefeld, den
Stadt Bielefeld
Der Oberstadtdirektor
Planungsamt
i.A.

Dieser Plan hat einmündig das Text- und
Begründung gem. § 2a Abs. 5 des
Bundesbaugesetzes in der Fassung vom
6.7.1979 (BGBl. I S. 949) in der Zeit
vom bis öffentlich
ausgelegt.
Die Offenlegung wurde am
ortsüblich bekannt gemacht.

Bielefeld, den
Stadt Bielefeld
Der Oberstadtdirektor
Planungsamt
i.A.

Die in diesem Plan in den umgebenen
Gebieten eingetragenen
Änderungen hat der Rat der Stadt
am 22.06.1984 beschlossen. Dieser
Plan in Verbindung mit dem Offenlegungs-
plan ist gem. § 10 des Bundesbaugesetzes
in der Fassung vom 6.7.1979 (BGBl. I
S. 949) und § 1 (1) der Gemeindeordnung für
das Land Nordrhein-Westfalen in der Fassung
der Bekanntmachung vom 1.10.1979
vom Rat der Stadt der Stadt
ortsüblich bekannt gemacht worden.

Bielefeld, den 26. JUNI 1984
Stadt Bielefeld
Der Oberstadtdirektor
Planungsamt
i.A.

Dieser Plan ist in Verbindung mit dem Of-
fenlegungsplan gem. § 11 des Bundesbaugesetzes
in der Fassung vom 6.7.1979 (BGBl. I
S. 949) mit Wirkung vom 1.7.1984
genehmigt worden.

Bielefeld, den 26. JUNI 1984
Stadt Bielefeld
Der Oberstadtdirektor
Planungsamt
i.A.