

Der Rat der Stadt hat am ... beschlossen, den Bebauungsplan aufzuheben und zu ändern.

Die jährliche Bürgerbeteiligung wurde gem. § 3 (1) Satz 1 Nr. 3 (1) Satz 2 BauGB nach der vom Rat der Stadt beschlossenen Richtlinie durchgeführt / nicht durchgeführt.

Bielefeld, Stadt Bielefeld, Die Oberbürgermeisterin, Planungsamt, I.A.

Die Darstellung des gegenwärtigen Zustandes stimmt mit dem Kataster überein.

Bielefeld, Stadt Bielefeld, Die Oberbürgermeisterin, Vermessungs- und Katasteramt, I.A.

Die geometrische Eindeutigkeit der Festsetzungen wird festgestellt.

Bielefeld, Stadt Bielefeld, Die Oberbürgermeisterin, Vermessungs- und Katasteramt, I.A.

Entwurf und Auffertigung dieses Planes erfolgte durch das Planungsamt der Stadt Bielefeld / unter fachlicher Begleitung des Planungsamtes der Stadt Bielefeld durch.

Bielefeld, Stadt Bielefeld, Die Oberbürgermeisterin, Planungsamt, I.A.

Dieser Bebauungsplan / Bebauungsplanänderung ist gemäß §§ 21(1), 3(2) / §§ 21(1)(4), 3(2) BauGB am ... vom Rat der Stadt Bielefeld als Entwurf beschlossen worden.

Bielefeld, Oberbürgermeisterin, Schriftführerin

Dieser Plan hat einschließlich des Textes und der Begründung gem. § 3 (2) BauGB als Entwurf in der Zeit vom ... bis ... öffentlich ausgelegen. Die Offenlegung wurde am ... ortsüblich bekanntgemacht.

Bielefeld, Die Oberbürgermeisterin, Planungsamt, I.A.

Die in diesem Plan eingezeichneten Änderungen des Bebauungsplanes sind gem. § 2 (1) und § 3 (2) * (3) BauGB vom Rat der Stadt als Entwurf beschlossen worden.

Bielefeld, Oberbürgermeisterin, Schriftführerin

Dieser Plan mit dem Änderungsplan hat einschließlich des Textes und der Begründung gem. § 3 (2) * (3) BauGB als Entwurf in der Zeit vom ... bis ... erneut öffentlich ausgelegen. Die erneute Offenlegung wurde am ... ortsüblich bekanntgemacht.

Bielefeld, Stadt Bielefeld, Die Oberbürgermeisterin, Planungsamt, I.A.

Die in diesem Plan eingezeichneten Änderungen hat der Rat der Stadt am ... beschlossen.

Dieser Plan - mit dem Ergänzungsplan / Offenlegungsplan - ist gem. § 10(5), 10(13) BauGB und § 7 (1) der Gemeindeordnung NW vom Rat der Stadt am ... als Satzung beschlossen worden.

Bielefeld, Oberbürgermeisterin, Schriftführerin

Dieser Plan wurde gemäß § 11 des Baugesetzbuches am ... angezeigt. Siehe Verfügung der Bezirksregierung Detmold vom ...

Detmold, Bezirksregierung, Im Auftrag


Dieser Bebauungsplan - mit dem Ergänzungsplan / Offenlegungsplan - wird mit dem Text und der Begründung gem. § 12 BauGB ab ... zu jedermanns Einsicht bereitgehalten. Die Durchführung des Anzeigeverfahrens und der Ort der Bereithaltung sind am ... ortsüblich bekanntgemacht worden.

Bielefeld, Stadt Bielefeld, Die Oberbürgermeisterin, Planungsamt, I.A.

Dieser Bebauungsplan dient der Deckung eines dringenden Wohnbedarfs der Bevölkerung i.S.d. Maßnahmengesetzes zum Baugesetzbuch (BauGB-MaßG) und ist am Tage seiner Bekanntmachung dem ... in Kraft getreten.

Gemäß § 2 (8) BauGB-MaßG ist dieser Bebauungsplan nicht anzeigepflichtig.

Bielefeld, Stadt Bielefeld, Die Oberbürgermeisterin, Planungsamt, I.A.

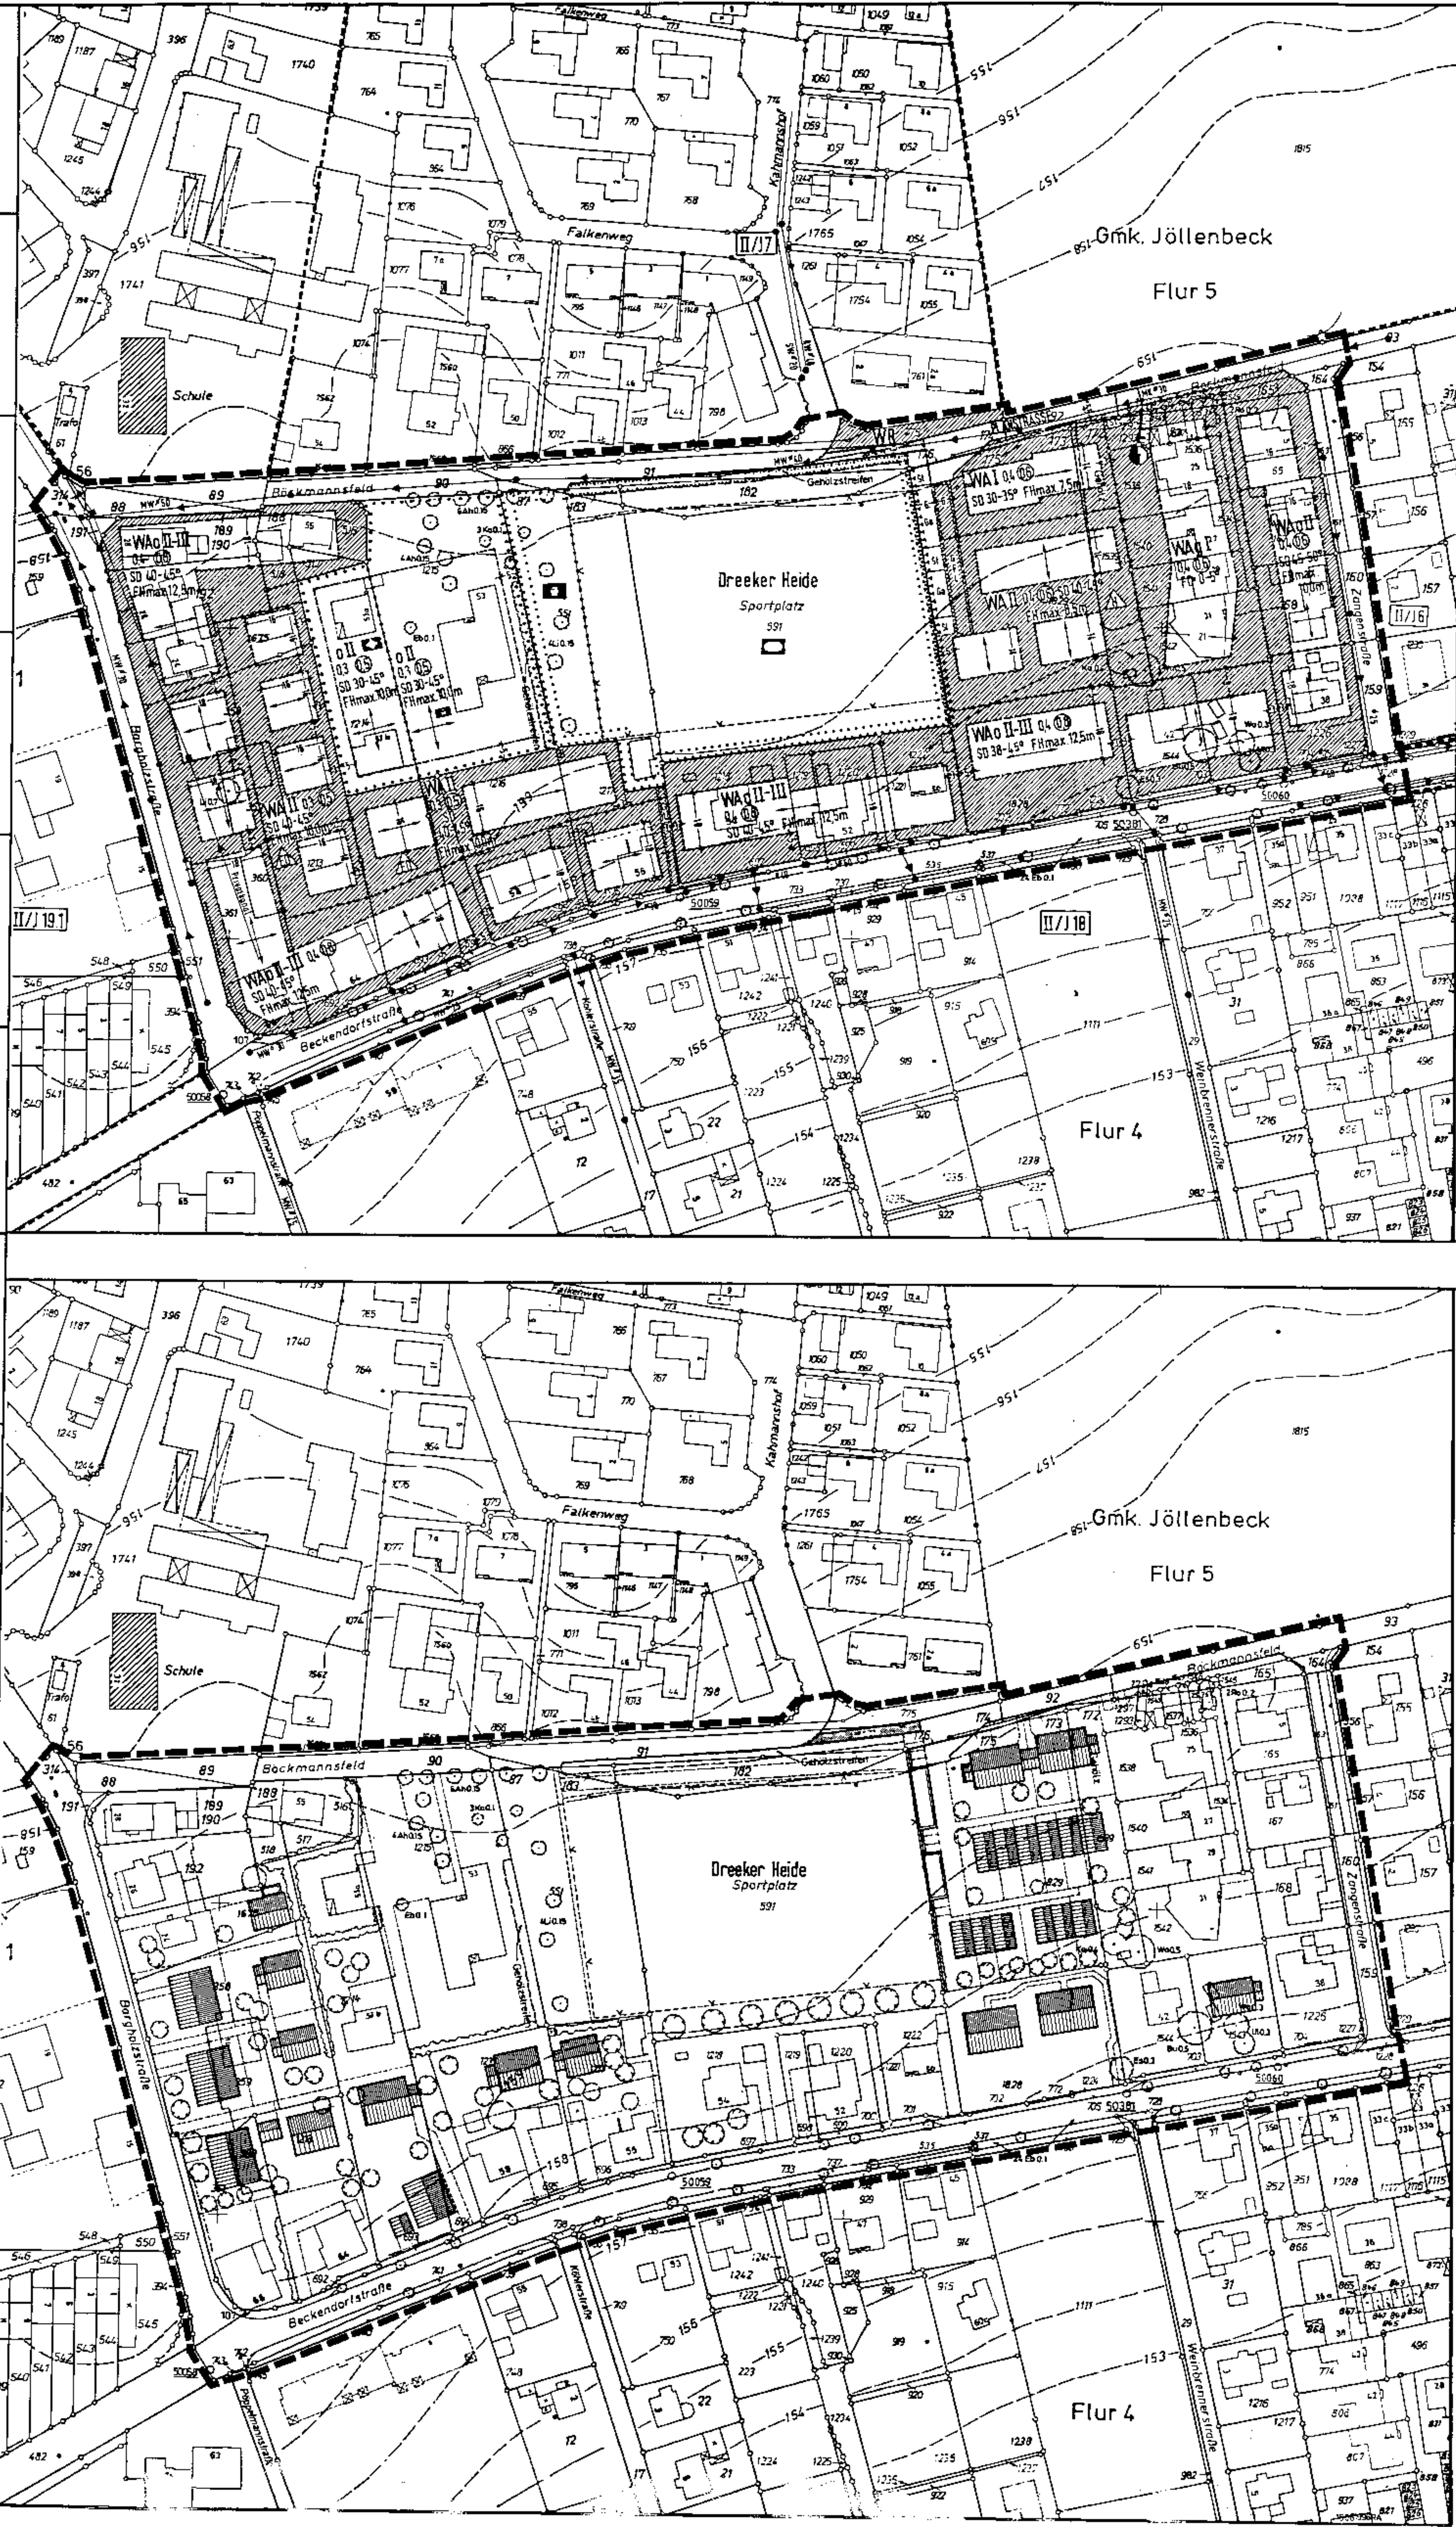

BESTANDTEILE DES B.-PLANES

Nutzungsplan
Gestaltungsplan
Angabe der Rechtsgrundlagen
Festsetzungen, Zeichenerklärungen, Hinweise

BEIGEFÜGT SIND DEM B.-PLAN

Sonstige Darstellungen zum Planinhalt
Begründung und Bestandskarte

GEMARKUNG

Jöllenneck, Flur 4, 5

RAHMENKARTEN

6574 S, 6674 S
6573 N, 6673 N M 1:1000

GEBIET

Beckendorfsstraße, Bargholzstraße
Böckmannsfeld, Zangenstraße

AUSFERTIGUNG

Planungsamt 61.32/ Hu/Ra
Bielefeld, Januar 1997

ZEICHENERKLÄRUNG UND SIGNATUREN DER KATASTERGRUNDLAGE

- Wohngebäude mit Hausnummer
- Überdachung oder Balkon
- Wirtschaftsgebäude
- Flurstücksgrenze und Flurstücksnummer
- Flurgrenze
- eingemessener Baum

Stadt Bielefeld

Stadtbezirk Jöllenneck

Neuaufstellung B - Plan Nr. II / J 22 Dreeker Heide

2.3.22
Nu wolo

Nutzungs- und Gestaltungsplan