


LANDKREIS BIELEFELD
GEMEINDE NIEDERDORNBERG-DEPPENDORF
GEMARKUNG N.-DORNB.-DEPPEND. FLUR 1

BEBAUUNGSPLAN NR. 4

AM WENDISCHHOF

MASSTAB 1:1000

...AUSFERTIGUNG

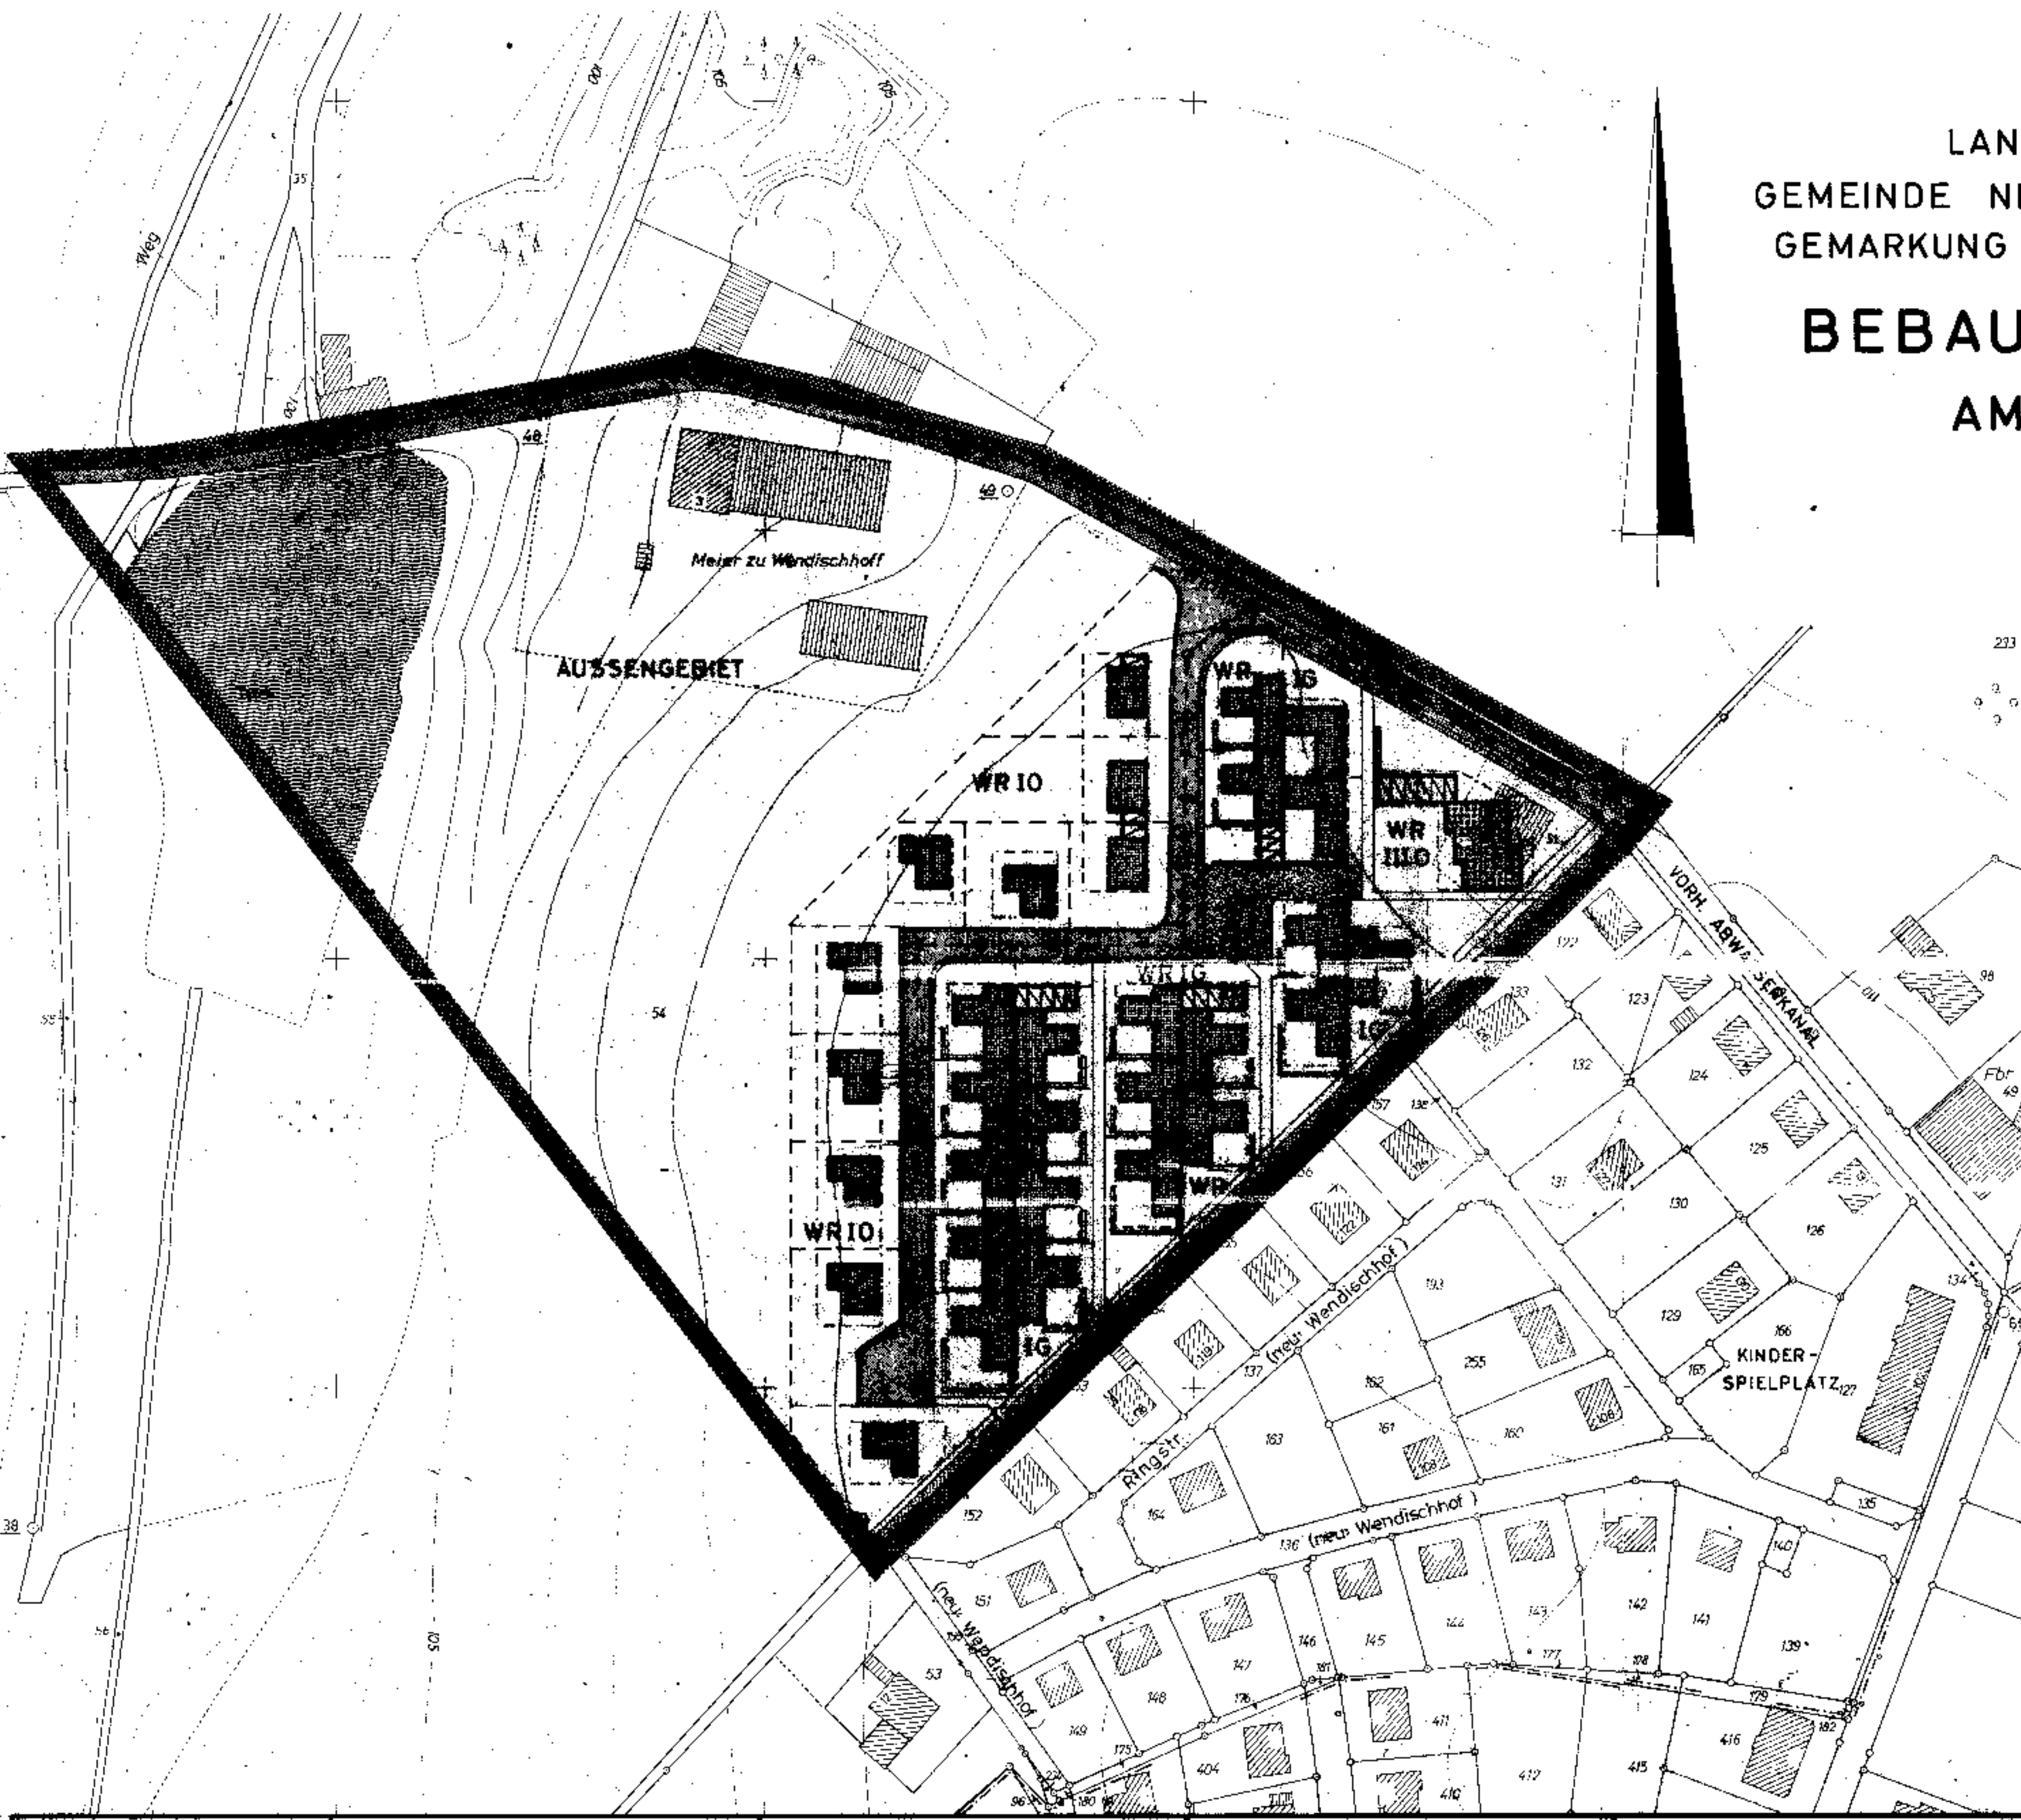

ERLÄUTERUNG

VORHANDENE BEBAUUNG

GEPLANTE BEBAUUNG

WOHNGEBÄUDE 1-GESCH. - 15°

WOHNGEBÄUDE 3-GESCH. - 5°

SAMMELGARAGEN - 5°

LINZELGARAGEN NUR IM ODER AM HAUPTGEB.

ABSCHLUSSMAUER U. SICHTBLENDE HÖHE - 1,80m

FLÄCHEN U. VERSORGUNGSEINRICHTUNGEN

FLÄCHE FÜR DEN GEMEINBEDARF

PRIVATE GRÜNFLÄCHE U. AUSSERGEBIET

WASSERFLÄCHE

GEPL. ABWASSERKANAL

VERKEHRSFLÄCHEN

VORHANDENE ÖFFENTLICHE VERKEHRSFLÄCHE

GEPLANTE ÖFFENTLICHE VERKEHRSFLÄCHE

PRIVATE VERKEHRSFLÄCHE

GRENZEN U. LINIEN

GRENZE DES PLANUNGSGEBIETES

HÖHENSCHICHTLINIE

BAULINIE

BAUGRENZE

STRASSEN - U. FUSSWEGBEGRENZUNGSLINIE

FLURSTÜCKSGRENZE

GEPL. VERBINDLICHE FLURSTÜCKSTEILUNG

GEPL. FLURSTÜCKSTEILUNG (NACHRICHTLICH)

BAUGEBIETE

REINES WOHNGEBIET

1-GESCH. OFFENE BAUWEISE

3-GESCH. OFFENE BAUWEISE

1-GESCH. GESCHLOSSENE BAUWEISE

2. N4
Nutzung

KARTENGRUNDLAGE: R.K. 6369 N. 6469 N.	DIE DARSTELLUNG DES GEGENWÄRTIGEN ZUSTANDES STIMMT MIT DEM KATASTER-NACHWEIS ÜBEREIN. NIELEFELD, DEN 29. 7. 1964 LANDKREIS BIELEFELD KATASTERAMT GEZ. GUTMANN KREISBEVERHÖRUNGSRAT	ES WIRD BESCHENKT, DASS DIE FEST-LEGUNG DER STÄRKEBAULICHEN PLA-NUNG GEOMETRISCH EINDEUTIG IST. NIELEFELD, DEN 14. 9. 1964 LANDKREIS BIELEFELD KATASTERAMT GEZ. GUTMANN KREISBEVERHÖRUNGSRAT	PLANENTWURF UND ANFERTIGUNG DES PLANES: NIELEFELD, DEN 1. 9. 1964 I. A. GEZ. DETTLING DIPL.-ING.	DIESER BEBAUUNGSPLAN IST GEMÄSS § 2 (1) DES BUNDESBAUGESETZES VOM 23. JUNI 1960 - BGBL. I S. 341 - DURCH BESCHLUSS DES RATES DER GEMEINDE / STADT NIEDERDORNBERG-DEPPENDORF VOM 24. 10. 1963 AUFGESTELLT WORDEN. IN ALLE STADT DES RATES DER GEMEINDE / NIEDERDORNBERG-DEPPENDORF VOM 24. 10. 1963 GEZ. SCHMOLCKE GEZ. M. Z. MÜDEHORST BÜRGERMEISTER RATSMITGLIED GEZ. THÖNE SCHRIFTFÜHRER
GRÖSSE DES PLANGEBIETES: 5,13 ha	DIESER PLAN HAT ALS ENTWURF EIN-SCHLIESSLICH DES TEXTES UND DER BE-GRÜNDUNG GEMÄSS § 2 (6) DES BUNDES-BAUGESETZES VOM 23. JUNI 1960 - BGBL. I S. 341 - IN DER ZEIT VOM 19. OKT. 1964 BIS 18. NOV. 1964 AUSGELEGEN. NIEDERDORNBERG-DEPPENDORF, DEN 18. 11. 1964 GEZ. SCHMOLCKE BÜRGERMEISTER	DIESER PLAN IST GEMÄSS § 10 DES BUN-DESBAUGESETZES VOM 23. JUNI 1960 - BGBL. I S. 341 - UND DES § 4 DER GEMEINDE-ORDNUNG FÜR DAS LAND NORDRHEIN-WEST-FALEN VOM 28. OKTOBER 1962 - GS. NW.-S. 167 - VON DER GEMEINDEVERTRETUNG ALS SATZUNG AM 27. NOV. 1964 BESCHLOSSEN WORDEN. NIEDERDORNBERG-DEPPENDORF, DEN 19. 11. 1964 GEZ. SCHMOLCKE GEZ. TURBESING BÜRGERMEISTER RATSMITGLIED GEZ. BAERMEIER SCHRIFTFÜHRER	DIESER PLAN IST GEMÄSS § 11 DES BUN-DESBAUGESETZES VOM 23. JUNI 1960 - BGBL. I S. 341 - MIT VERFÜGUNG VOM 8. 9. 1965 GEMEINHÄLTIG WORTEN. DETMOLD, DEN 8. 9. 1965 AZ. 11-031/65 DER REGIERUNGSPRÄSIDENT IM AUFTRAGE GEZ. VON JOHNN	GEMÄSS § 12 DES BUNDESBAUGESETZES VOM 23. JUNI 1960 - BGBL. I S. 341 - SIND DIE GENEHMIGUNG SO WIE ORT UND ZEIT DER AUSLEGEUNG VOM 8. 7. 1965 BIS 23. 7. 1965 ORTSÜBLICH BEKANNT-GEMACHT WORDEN. DEN GENEHMIGTE PLAN LIEGT AB 8. 7. 1965 ÖFFENTLICH AUS. NIEDERDORNBERG-DEPPENDORF, DEN 23. 7. 1965 GEZ. SCHMOLCKE

STRASSENPROFIL M. 1:100

