

II

T3.3

Offl. g.
N+G



STADT BIELEFELD
STADTBZIRK JÖLLENBECK
BEBAUUNGSPLAN NR. II/T 3.3
-IM HORSTBROCKE-
NEUAUFSTELLUNG
A NUTZUNGSPLAN
B GESTALTUNGSPLAN

GEHET: TÜRKISWEG, MONDSTEINWEG,
AM HORSTBROCK,
HORSTHEIDER WEG

GEMARKUNG: THEESEN FLUR 2

RAHMENKARTEN: 6771 N+S

1 AUSFERTIGUNG

MASSTAB 1:1000
0 20 40 60 80 100 METER




BESTANDTEIL DIESER BEBAUUNGSPLANES SIND:
A NUTZUNGSPLAN
B GESTALTUNGSPLAN
C RECHTSUNGSPLAN
D FESTSETZUNGEN, ZEICHENERKLÄRUNGEN,
HINWEISE
BEIGEFÜGT SIND DIESEM BEBAUUNGSPLAN:
E SONSTIGE DARSTELLUNGEN
ZUM PLANINHALT
F BEGRÜNDUNG

N	N
6671	6771
S	S
N	N
6670	6770
S	S

STADT BIELEFELD
BIELEFELD IM APRIL 1984
PLANUNGSAMT 61.32

BIELEFELD
DIE FREUNDLICHE
STADT
AM TEUTOBURGER WALD

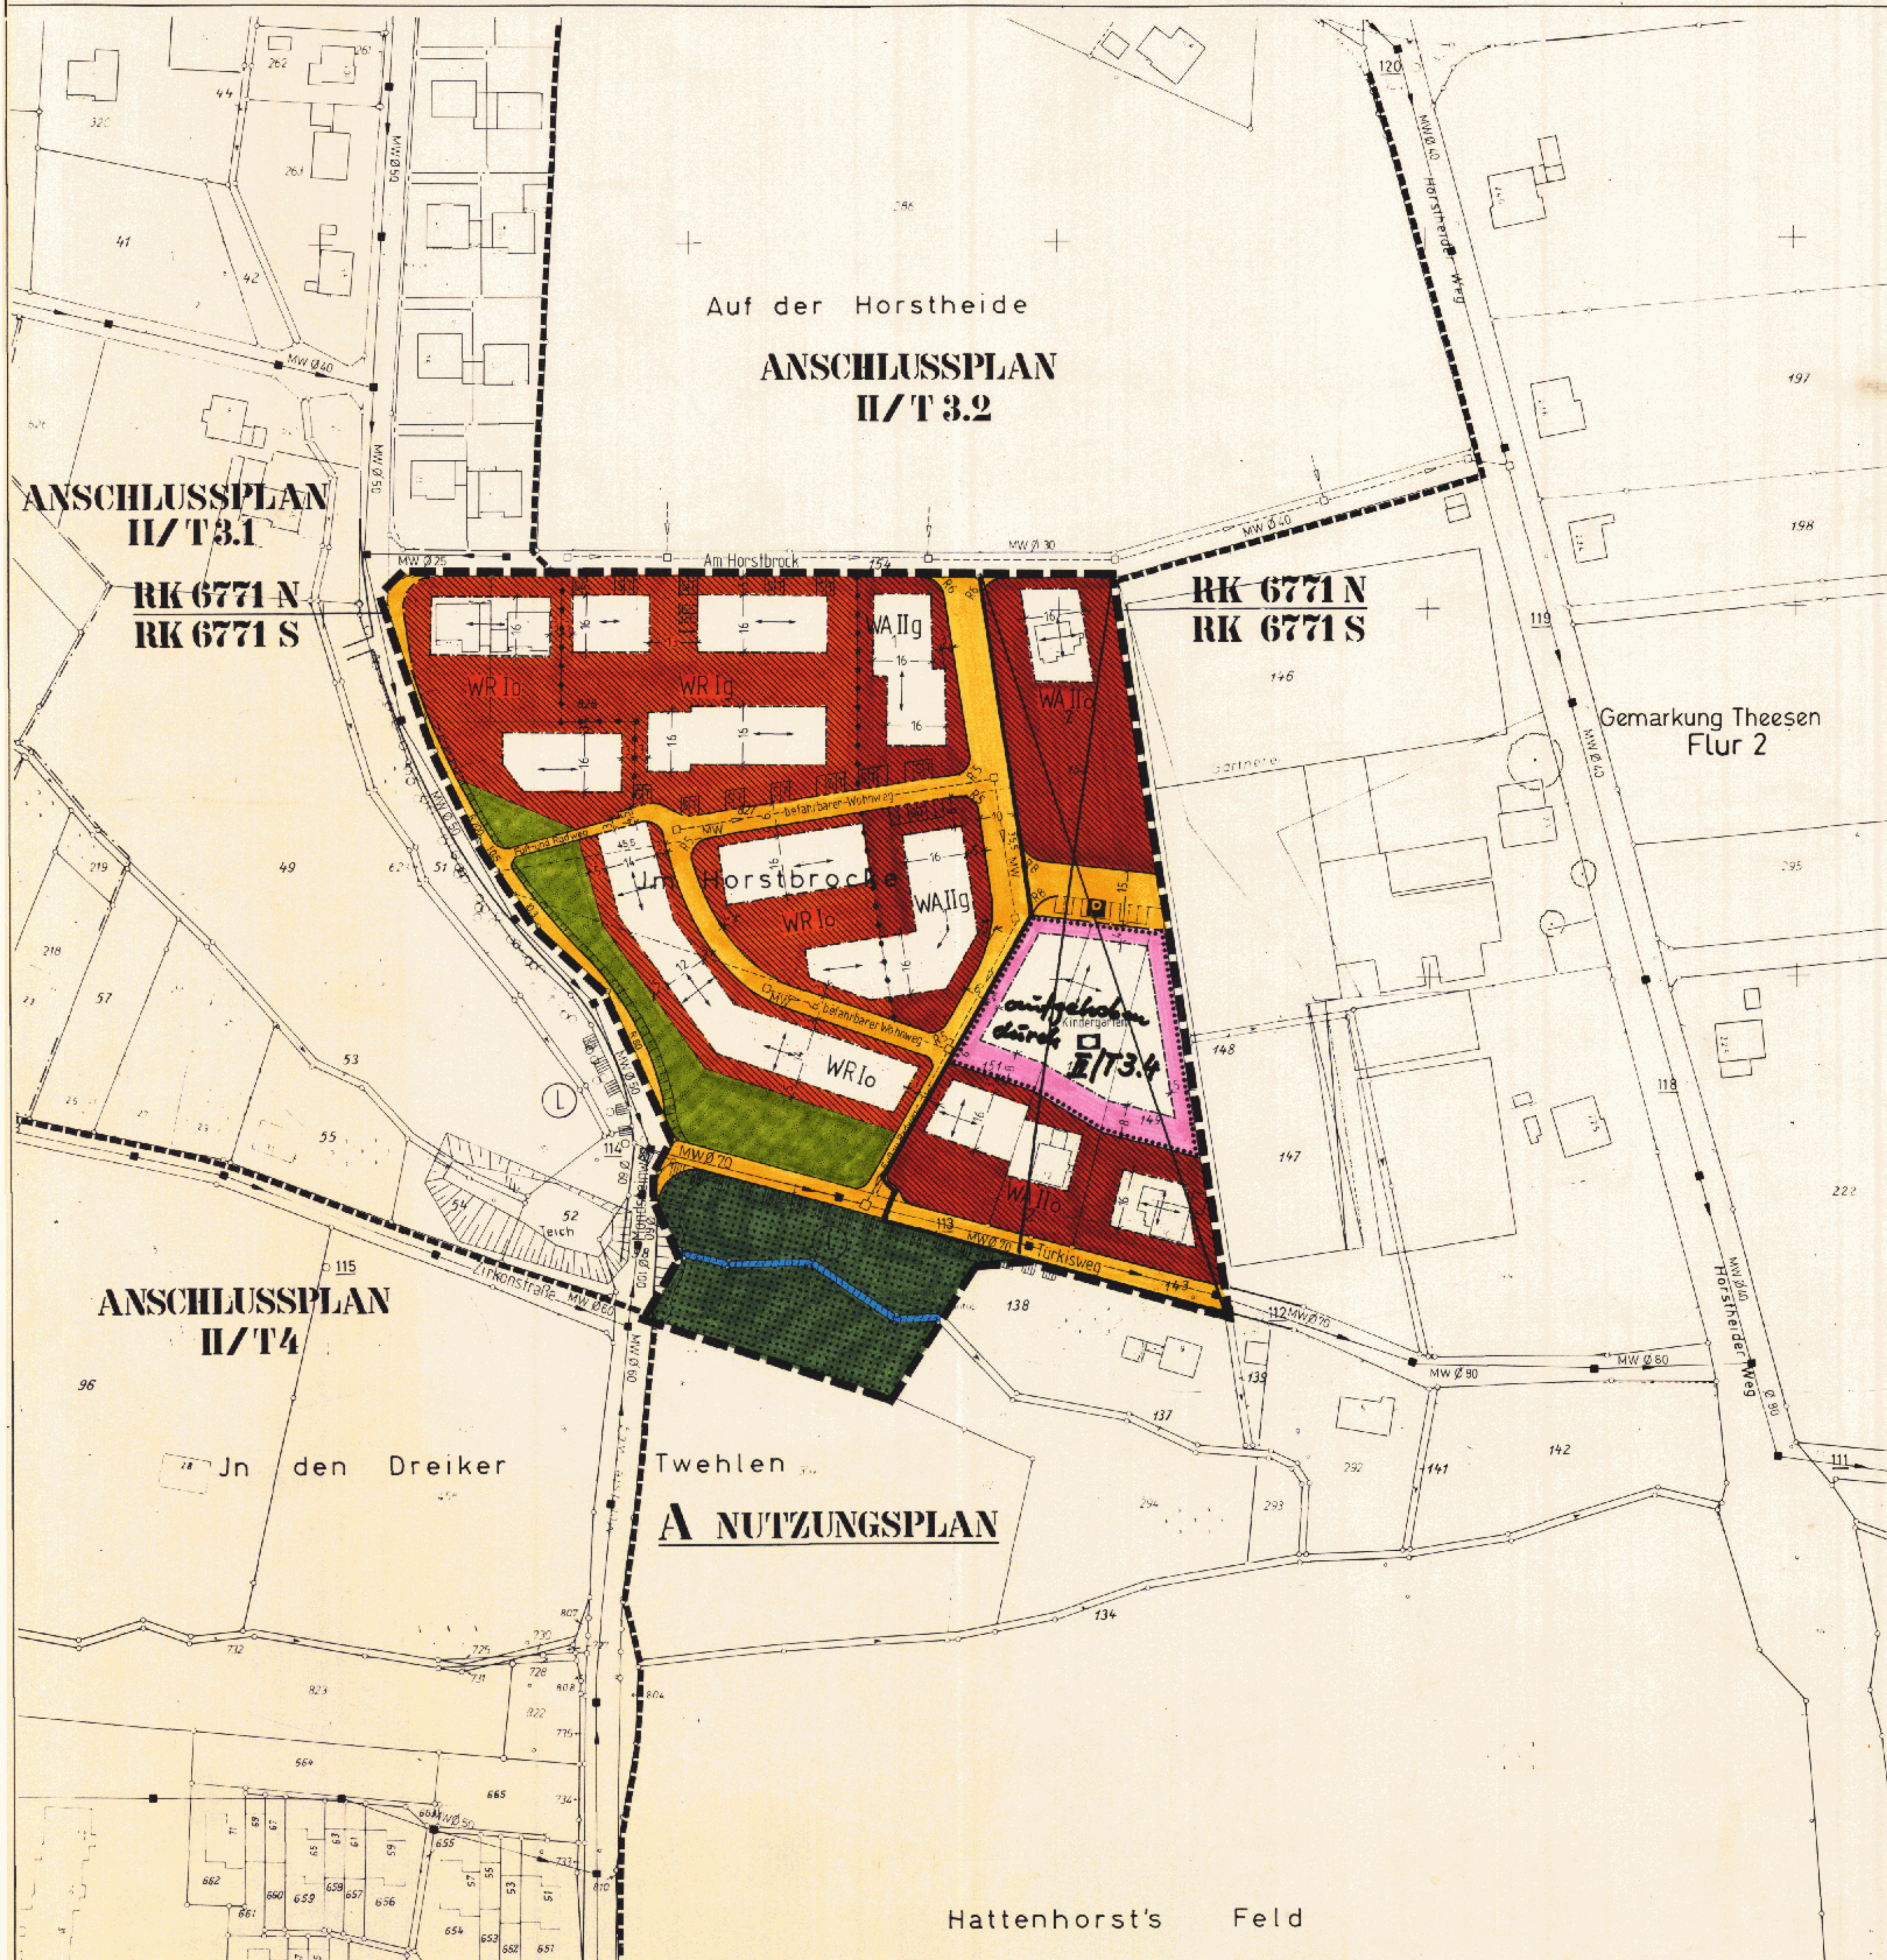

BEBAUUNGSPLAN NR. II/T 3.3
-IM HORSTBROCKE-
NEUAUFSTELLUNG
A NUTZUNGSPLAN
B GESTALTUNGSPLAN

Die Darstellung des gegenwärtigen Zustandes stimmt mit dem Katasternachweis überein. Bielefeld, den 1. Dez. 1982 Stadt Bielefeld Oberstadtdirektor Vermessungs- u. Katasteramt <i>[Signature]</i> 1. Dez. 1982	Die geometrische Eindeutigkeit der Festsetzungen wird festgestellt. Bielefeld, den 27. Nov. 1984 Stadt Bielefeld Oberstadtdirektor Vermessungs- u. Katasteramt <i>[Signature]</i> 27. Nov. 1984	Entwurf und Anfertigung des Planes erfolgte durch das Planungsamt der Stadt Bielefeld. Bielefeld, den 27. Nov. 1984 Stadt Bielefeld Oberstadtdirektor Planungsamt <i>[Signature]</i> 27. Nov. 1984	Dieser Bebauungsplan ist gemäß § 2 (1) und (6) des Bundesbaugesetzes in der Fassung vom 6.7.1979 BGBl. I S. 949 am 2.11.1985 vom Rat der Stadt als Entwurf beschlossen worden. Bielefeld, den 03. Dez. 1984 Stadt Bielefeld Oberbürgermeister Ratsmitglied <i>[Signature]</i> 03. Dez. 1984	Dieser Plan hat als Entwurf einschl. des Textes und der Begründung gem. § 2a Abs. 6 des Bundesbaugesetzes in der Fassung vom 6.7.1979 BGBl. I S. 949 am 2.11.1985 vom Rat der Stadt als Entwurf beschlossen worden. Bielefeld, den 06. Feb. 1985 Stadt Bielefeld Oberstadtdirektor Planungsamt <i>[Signature]</i> 06. Feb. 1985	Dieser Plan hat einschl. des Textes und der Begründung gem. § 2a (6) des Bundesbaugesetzes in der Fassung vom 6.7.1979 BGBl. I S. 949 am 2.11.1985 vom Rat der Stadt als Entwurf beschlossen worden. Bielefeld, den 02. Sep. 1985 Stadt Bielefeld Oberstadtdirektor Planungsamt <i>[Signature]</i> 02. Sep. 1985	Dieser Plan ist gemäß § 11 des Bundesbaugesetzes in der Fassung vom 6.7.1979 BGBl. I S. 949 mit Verfügung vom 2.11.1985 genehmigt worden. Bielefeld, den 02. Sep. 1985 Stadt Bielefeld Oberstadtdirektor Planungsamt <i>[Signature]</i> 02. Sep. 1985	Dieser genehmigte Plan wird mit dem Text und der Begründung gem. § 12 des Bundesbaugesetzes in der Fassung vom 6.7.1979 BGBl. I S. 949 ab 02.11.1985 genehmigt. Bielefeld, den 02. Dez. 1985 Stadt Bielefeld Oberstadtdirektor Planungsamt <i>[Signature]</i> 02. Dez. 1985
---	--	---	--	--	---	--	--

2-t3_3
Nu+Ge