

II

T3.3

Offl. g.
N+G




STADT BIELEFELD
STADTBZIRK JÖLLENBECK
BEBAUUNGSPLAN NR. II/T 3.3
-IM HORSTBRÖCKE-
NEUAUFSTELLUNG
A NUTZUNGSPLAN
B GESTALTUNGSPLAN

GEBIET: TÜRKISWEG, MONDSTEINWEG,
AM HORSTBRÖCKE,
HORSTHEIDER WEG

GEMARKUNG: THEESEN FLUR 2

RAHMENKARTEN: 6771 N+S

1 AUSFERTIGUNG

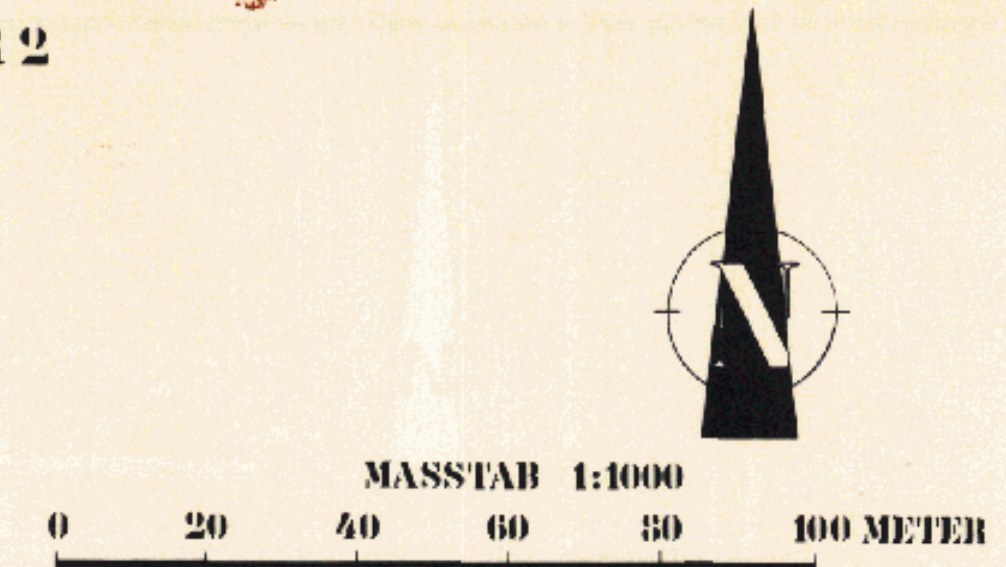


- BESTANDTEIL DIESER BEBAUUNGSPLANES SIND:**
- A NUTZUNGSPLAN
 - B GESTALTUNGSPLAN
 - C RECHTSGRUNDLAGEN
 - D FESTSETZUNGEN, ZEICHENERKLÄRUNGEN, HINWEISE
- BEIGEFÜGT SIND DIESEM BEBAUUNGSPLAN:**
- E SONSTIGE DARSTELLUNGEN ZUM PLANINHALT
 - F BEGRÜNDUNG

N	N
6671	6771
S	S
N	N
6670	6770
S	S

STADT BIELEFELD
BIELEFELD IM APRIL 1984
PLANUNGSAMT 61.82

BIELEFELD
DIE FREUNDLICHE
STADT
AM TEUTOBURGER WALD

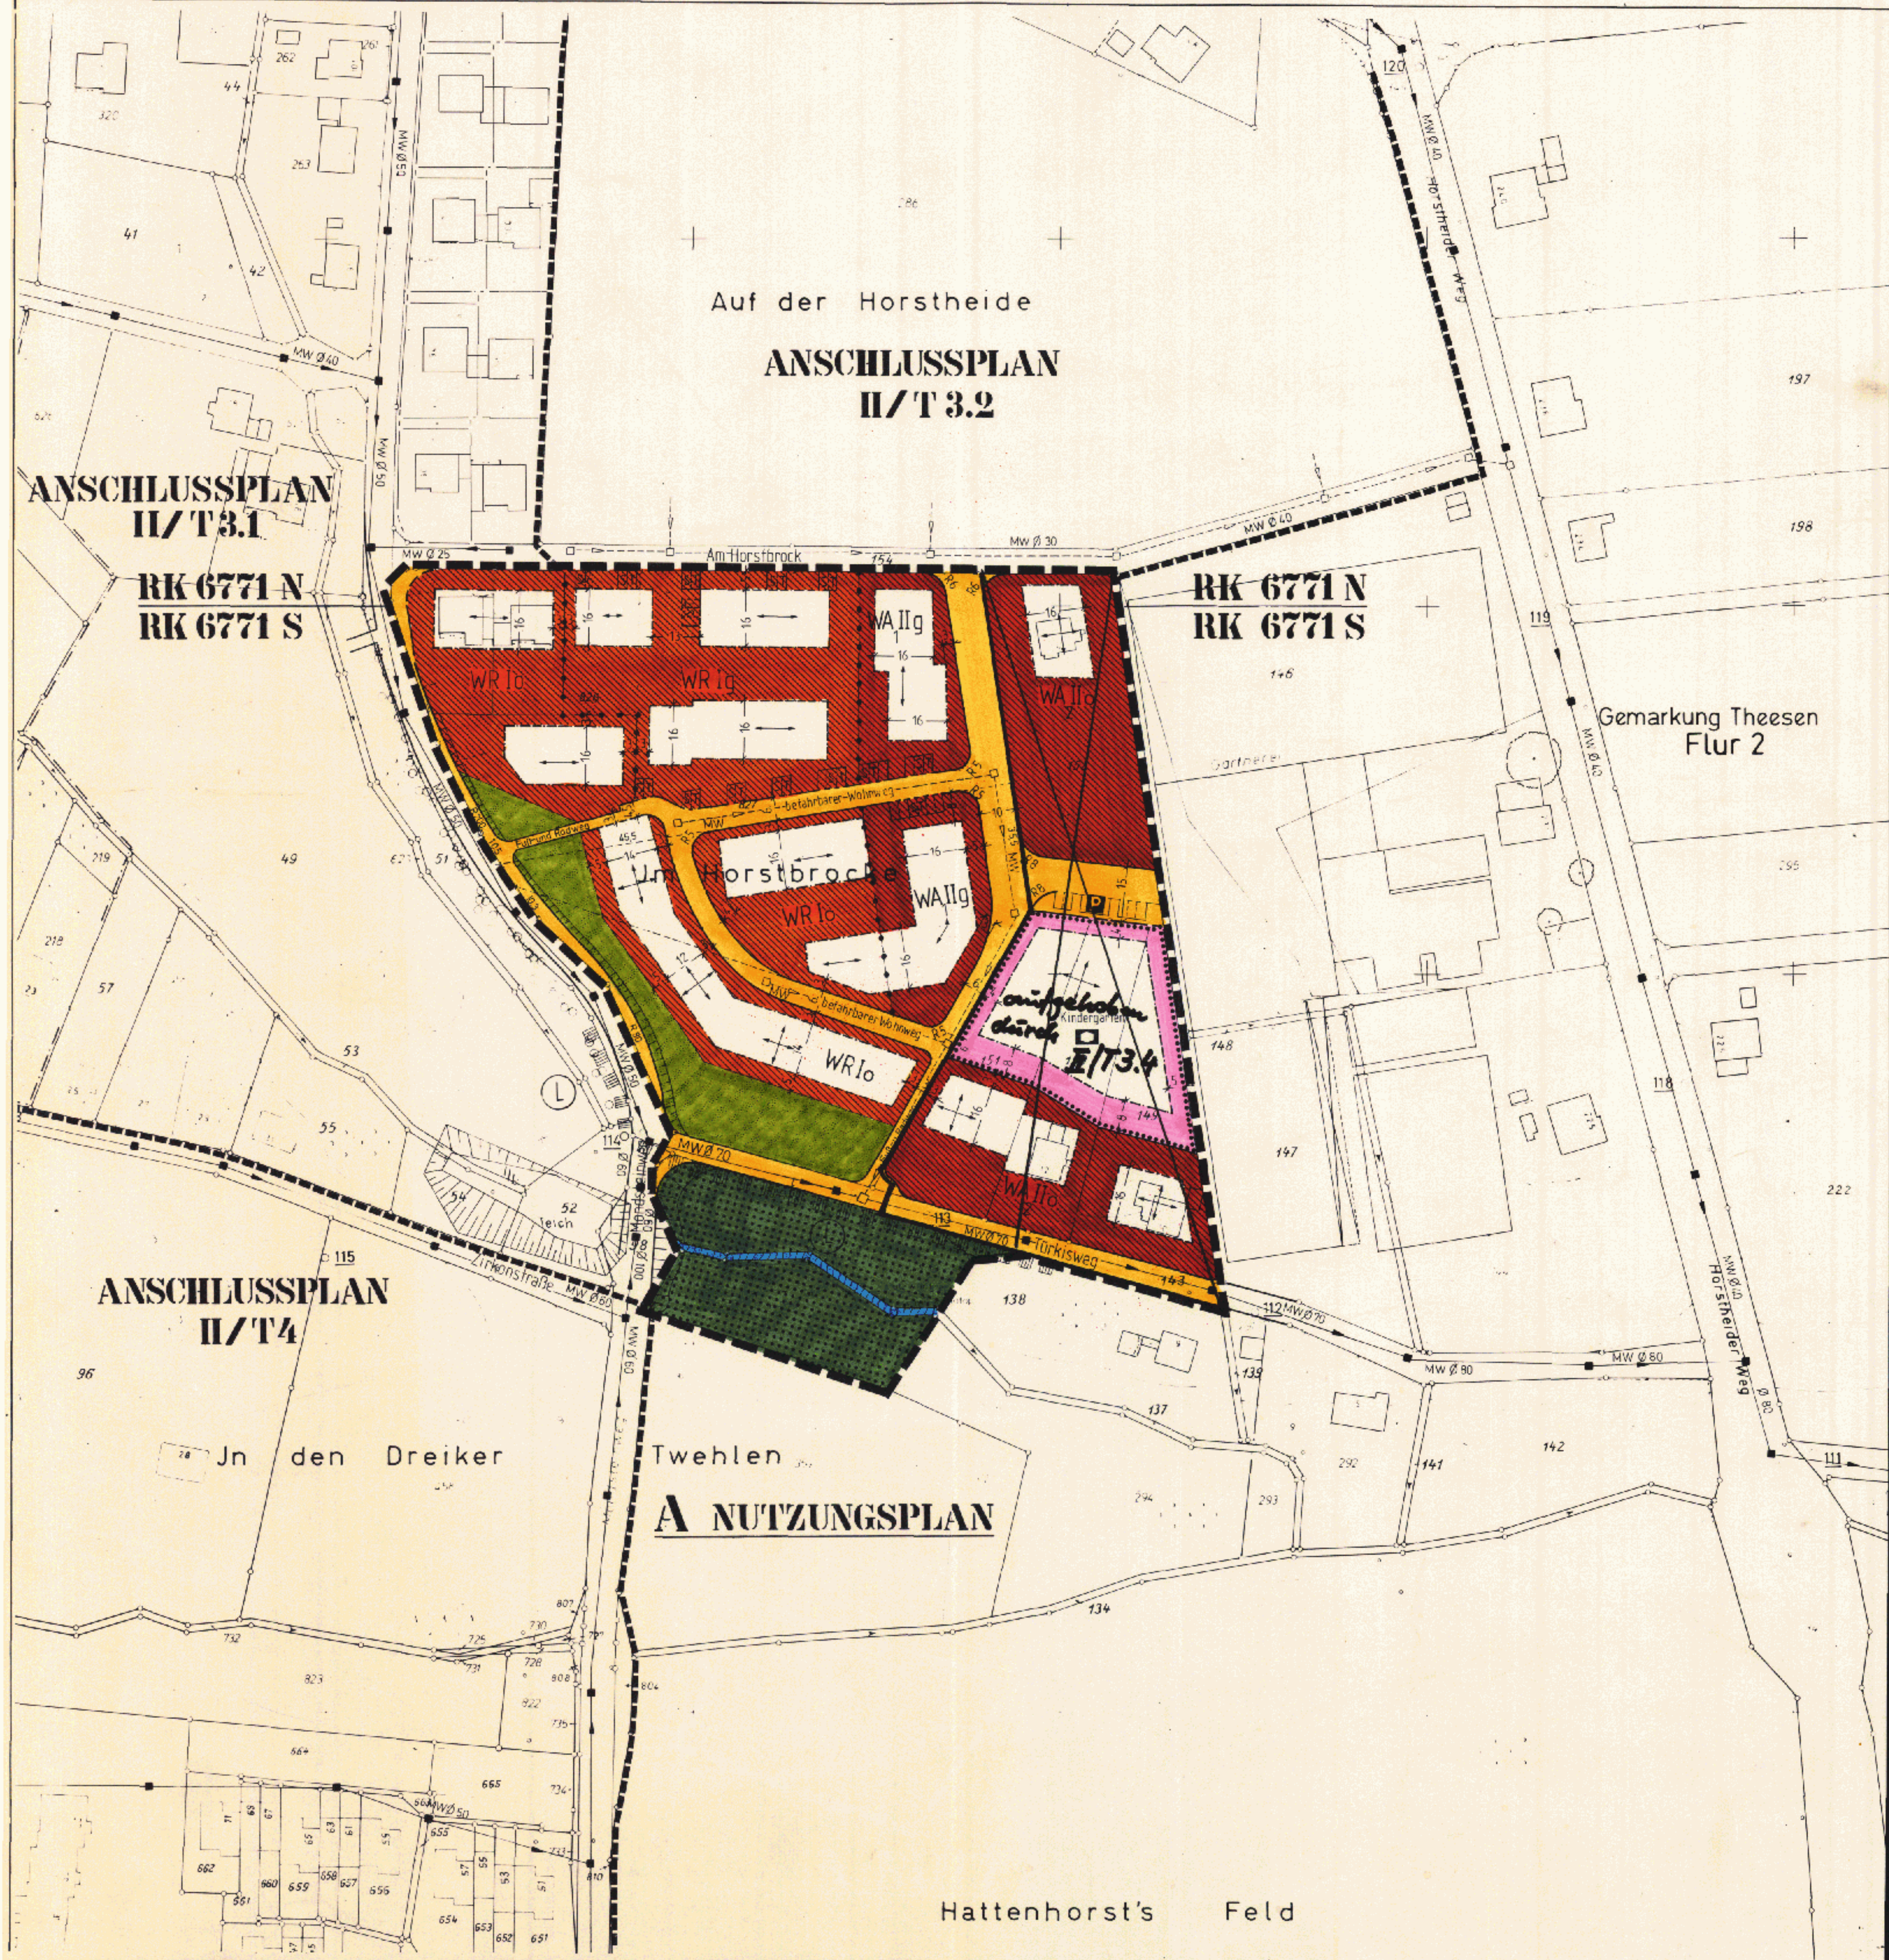

BEBAUUNGSPLAN NR. II/T 3.3
-IM HORSTBRÖCKE-
NEUAUFSTELLUNG
A NUTZUNGSPLAN
B GESTALTUNGSPLAN

Die Darstellung des gegenwärtigen Zustandes stimmt mit dem Katasternachweis überein.

Bielefeld, den 1. Dez. 1982

Stadt Bielefeld
der Oberstadtdirektor
Verwaltungs- u. Katasteramt

[Signature]

Die geometrische Eindeutigkeit der Festsetzungen wird festgestellt.

Bielefeld, den 27. Nov. 1984

Stadt Bielefeld
der Oberstadtdirektor
Verwaltungs- u. Katasteramt

[Signature]

Entwurf und Anfertigung des Planes erfolgte durch das Planungsamt.

Bielefeld, den 27. Nov. 1984

Stadt Bielefeld
der Oberstadtdirektor
Planungsamt

[Signature]

Dieser (Bebauungs)Plan ist gemäß § 2 (1) und (6) des Bundesbaugesetzes in der Fassung vom 6.7.1979 BGBl. I S. 949 am 23.11.84 vom Rat der Stadt als Entwurf beschlossen worden.

Bielefeld, den 03. Dez. 1984

Stadt Bielefeld
der Oberstadtdirektor
Planungsamt

[Signature]

Dieser Plan hat als Entwurf einseitig des Textes und der Begründung gem. § 2a Abs. 6 des Bundesbaugesetzes in der Fassung vom 6.7.1979 BGBl. I S. 949 in der Zeit vom 17. Dez. 1984 bis 31. Jan. 1985 ausgestellt. Die Offenlegung wurde am 06. Dez. 1984 ortsüblich bekannt gemacht.

Bielefeld, den 06. Feb. 1985

Stadt Bielefeld
der Oberstadtdirektor
Planungsamt

[Signature]

In diesem Plan eingetragene Änderung des Bebauungsplanes ist gemäß § 2 (1) und (6) des Bundesbaugesetzes in der Fassung vom 6.7.1979 BGBl. I S. 949 am 23.11.84 vom Rat der Stadt als Entwurf beschlossen worden.

Bielefeld, den 06. Feb. 1985

Stadt Bielefeld
der Oberstadtdirektor
Planungsamt

[Signature]

Dieser Plan hat einseitig des Textes und der Begründung gem. § 2a Abs. 6 des Bundesbaugesetzes in der Fassung vom 6.7.1979 BGBl. I S. 949 in der Zeit vom 17. Dez. 1984 bis 31. Jan. 1985 ausgestellt. Die Offenlegung wurde am 06. Dez. 1984 ortsüblich bekannt gemacht.

Bielefeld, den 02. Sep. 1985

Stadt Bielefeld
der Oberstadtdirektor
Planungsamt

[Signature]

Dieser Plan ist gemäß § 11 des Bundesbaugesetzes in der Fassung vom 6.7.1979 BGBl. I S. 949 mit Verfügung vom 12. Nov. 1985 genehmigt worden.

Bielefeld, den 02. Sep. 1985

Stadt Bielefeld
der Oberstadtdirektor
Planungsamt

[Signature]

2-t3_3
Nu+Ge