

II T4

1. Ergänzungsplan (1. Änd.)

1. Ausfertigung

STADT BIELEFELD

STADTBEZIRK JÖLLENBECK

GEMARKUNG THEESEN FLUR 2

BEBAUUNGSPLAN NR. II/T4

„IM BERGSIEK“

MASSTAB 1:1000

1. ERGÄNZUNGSPLAN (1.ÄNDERUNG)

1. AUSFERTIGUNG

FESTSETZUNGEN NACH § 2 (1) B. Bau G									
ÜBERBAUBARE FLÄCHE

- IM REINEN WOHNBEZIEH
- IM ALLGEMEINEN WOHNBEZIEH

NICHT ÜBERBAUBARE FLÄCHE

- VERKEHRSFLÄCHE ÖFFENTLICH
- GRÜNFLÄCHE ÖFFENTLICH
- LANDWIRTSCHAFTLICH GENUTZTE FLÄCHE

BAUWEISE

- OFFENE BAUWEISE
- GESCHLOSSENE BAUWEISE
- NUR HAUSGRUPPEN ZULÄSSIG
- NUR EINZEL- UND DOPPELHAUSER ZULÄSSIG (BAUFLÄCHE BIS 25,00m)

GRENZEN UND LINIEN

- GRENZE DES RÄUMLICHEN GELTUNGSBEREICHES DES BEBAUUNGSPLANES
- ABGRENZUNG UNTERSCHIEDLICHER NUTZUNG ODER ABGRENZUNG DES MASSES DER NUTZUNG INNERHALB EINES BEBAUUNGSPLANES
- STRAßENBEGRENZUNGSLINIE
- BAUGRENZE
- BAULINIE
- ABWASSERKANAL
- PLANZEICHEN
- KINDERSPIELPLATZ
- PARKANLAGE
- UMFORMERSTATION
- LANDSCHAFTSSCHUTZGEBIET
- DAUERKLEINGÄRTEN

NACHRICHTLICHE ANGABEN

- GEPLANTE FLURSTÜCKTEILUNG (NACHRICHTLICH)
- ABSCHLUSSMAUER
- STELLPLÄTZE
- SICHTDREIECK = FREIHALTUNG AB 0,70m ÜBER F.O.K. VON BEBAUUNG, BEPFLANZUNG, EINFRIEDIGUNG, USW.
- UNTERFLURGARAGEN

GEBAUDEBESTAND


- WOHNGEBAUDE
- WIRTSCHAFTSGEBÄUDE

ERLÄUTERUNG

- FLURGRENZE
- FLURSTÜCKGRENZE
- GEMEINDEGRENZE
- HÖHENSCHICHTLINIE
- ABGRENZUNG DES ÄNDERUNGSBEREICHES
- GRABEN
- BÖSCHUNG

ÄNDERUNGEN EINGETRAGEN 19.7.77

2-t4
Nu 1. Änd.
Rechtsverbindlich
geworden am: 24. APR. 1978

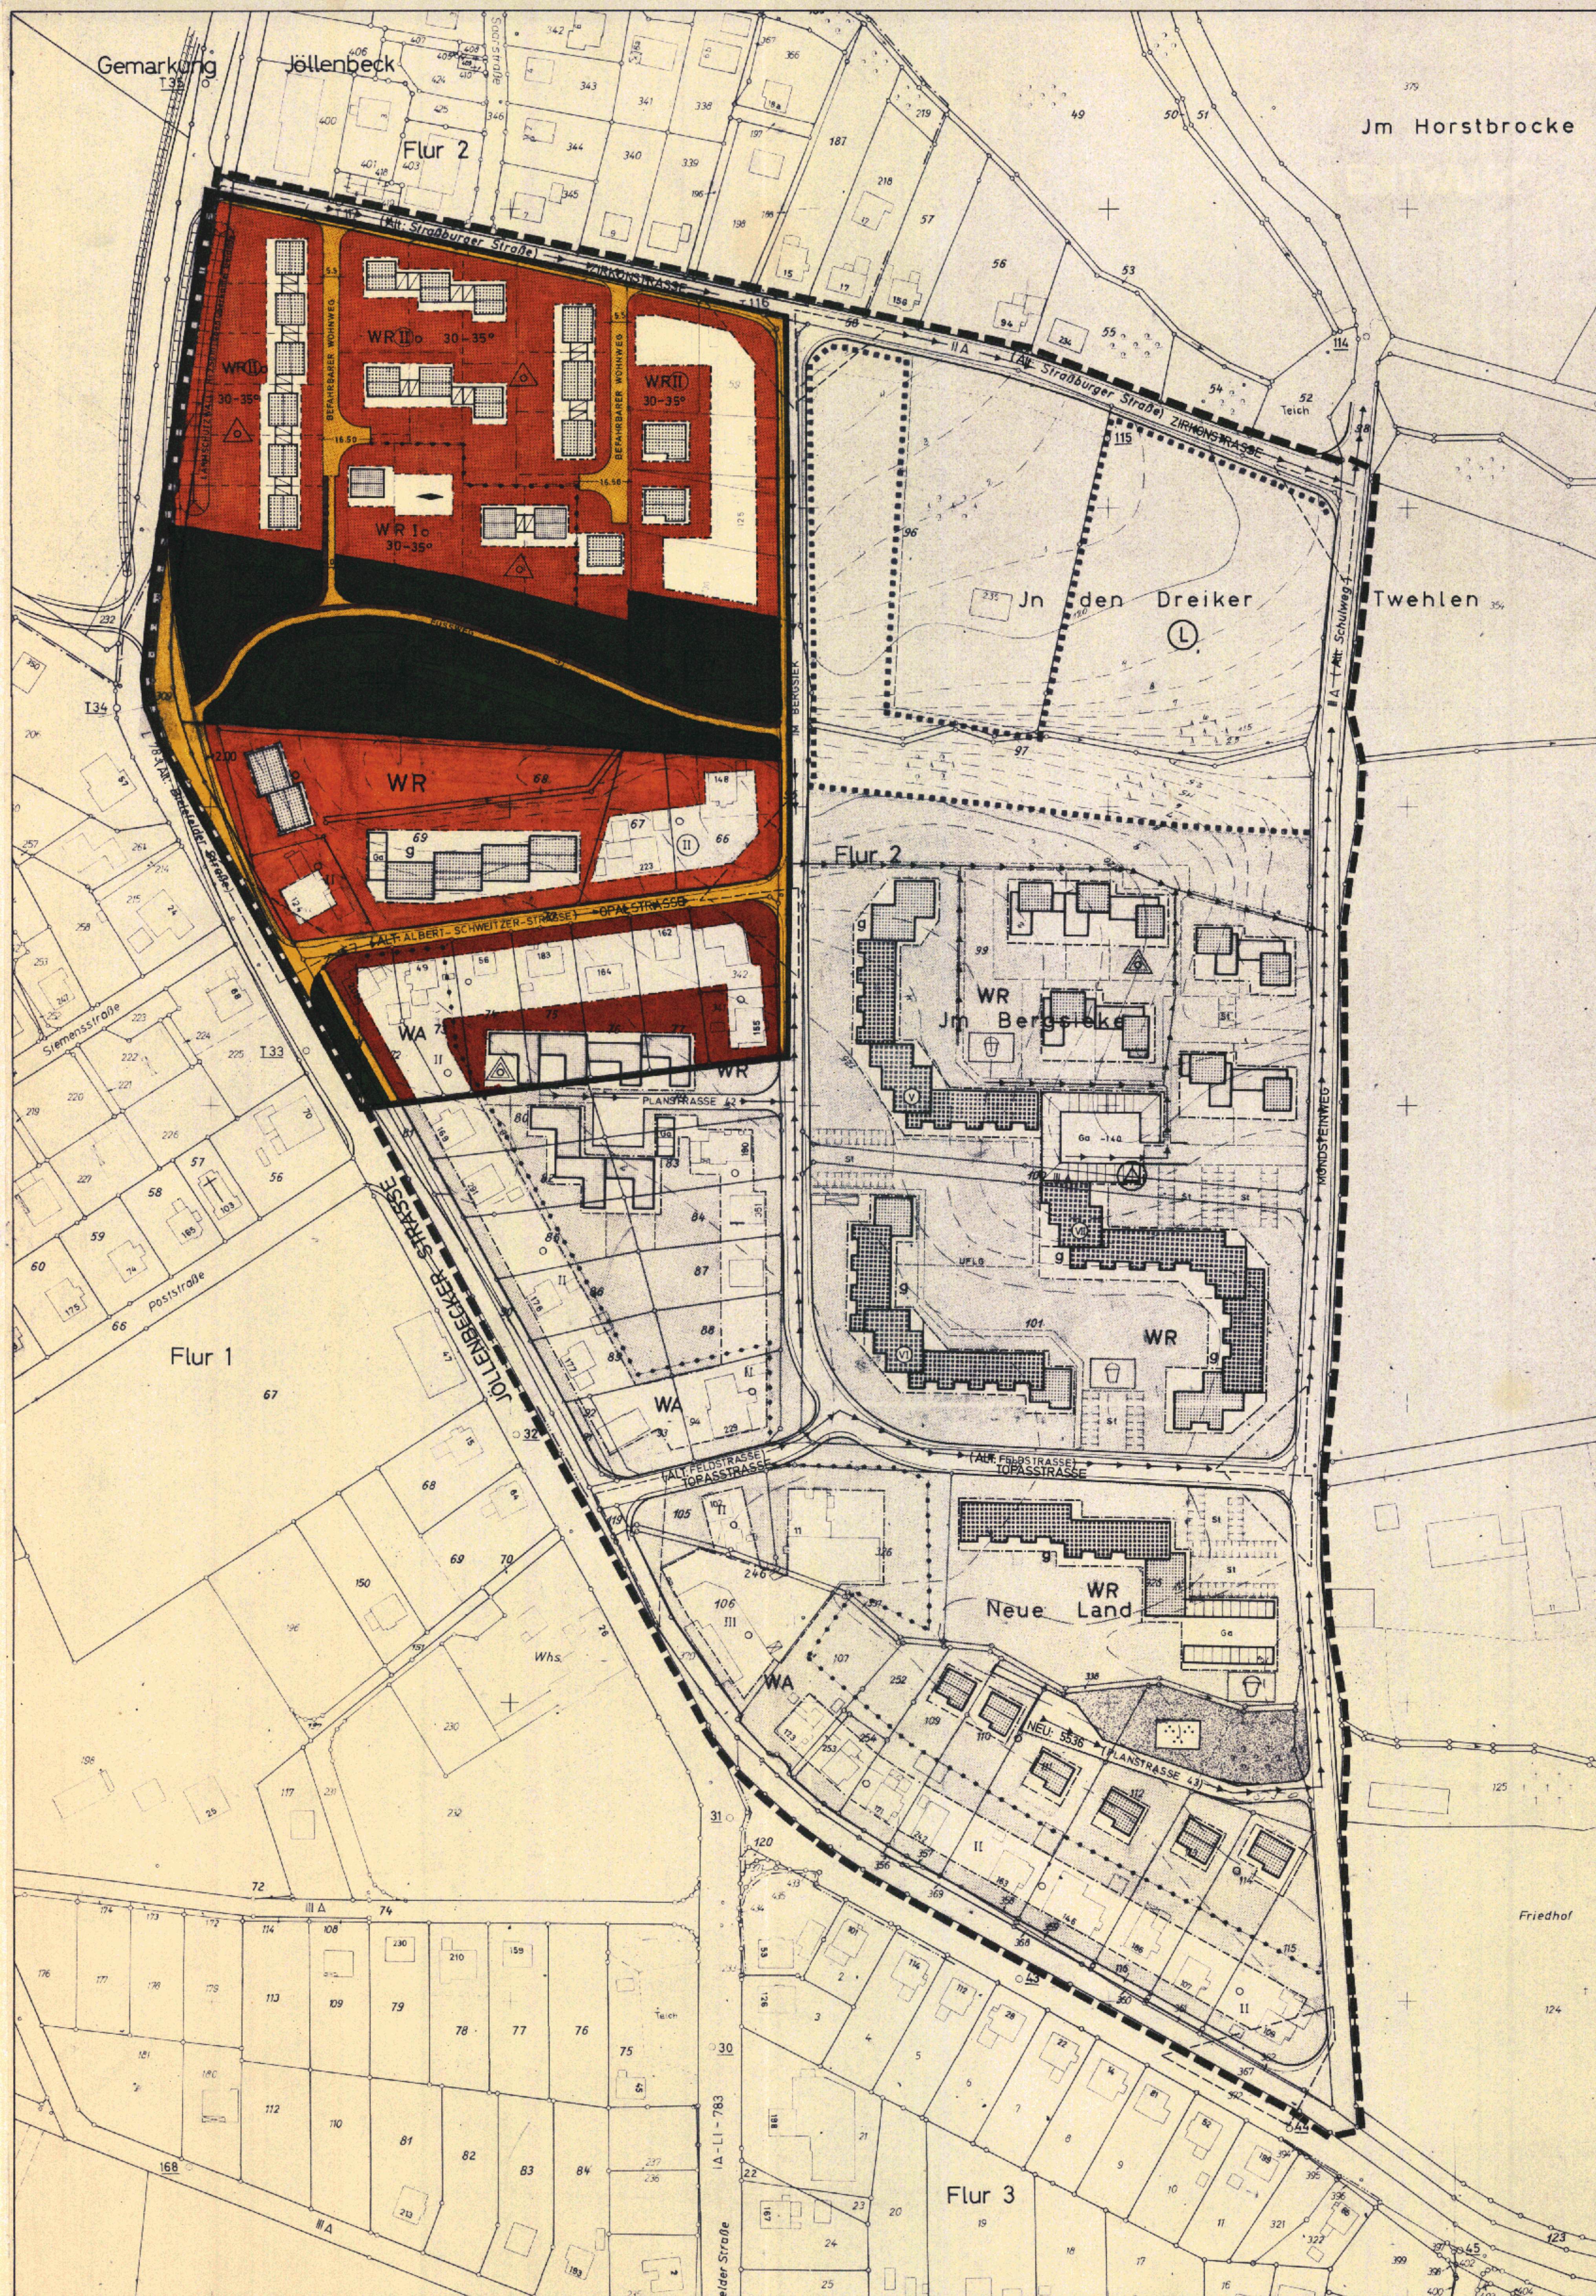

DIE DARSTELLUNG DES GEGENWÄRTIGEN ZUSTANDES STIMMT MIT DEN KATASTER-UNTERLAGEN ÜBEREIN. DIE GEOMETRISCHE EINGETRAGENE DER FESTSETZUNGEN WIRD FESTGESTELLT. BIELEFELD, DEN 17. NOV. 1975 STADT BIELEFELD KATASTERAMT VERMESSUNGSLEITER	ENTWURF UND ANFERTIGUNG DES PLANES ERFOLGTE DURCH DAS PLANUNGSAMT DER STADT BIELEFELD. BIELEFELD, DEN 10. MAI 1977 DER OBERSTADTDIREKTOR I.A. DER OBERBÜRGERMEISTER RATSMITGLIED SCHRIFTFÜHRER	DIESER BEBAUUNGSPLAN (ÄNDERUNG) IST GEMÄSS § 2 (1) DES BUNDESBAUGESETZES VOM 23. JUNI 1960 (BGBI. 
---	---	---	--	--	--	--	---