
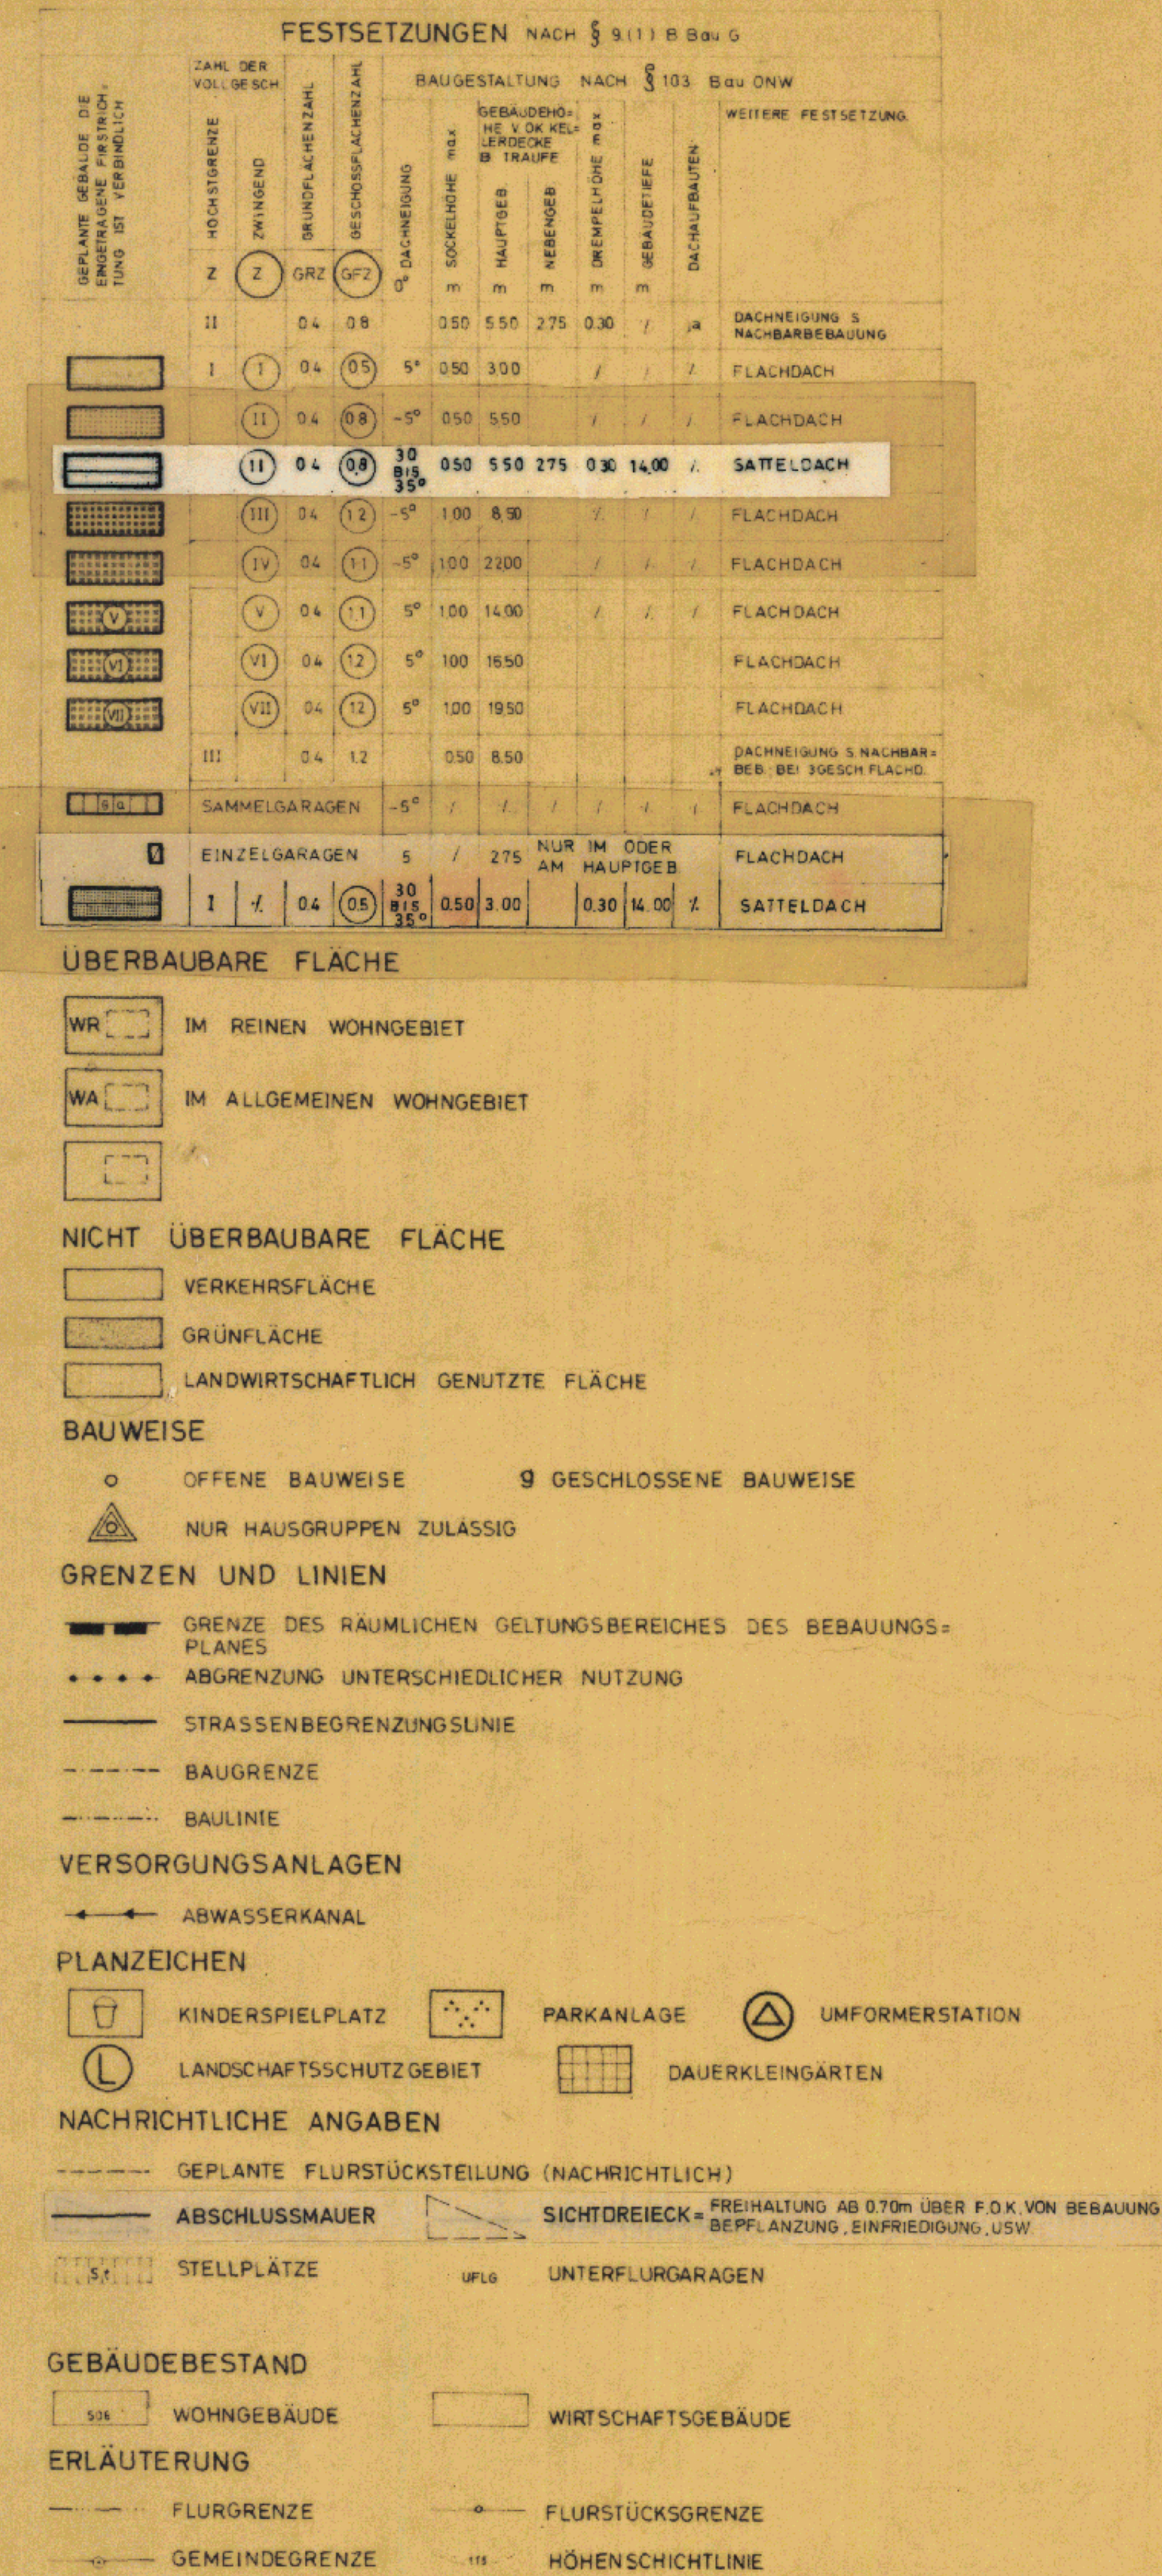
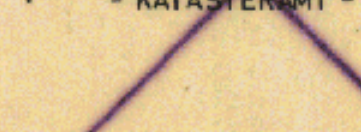


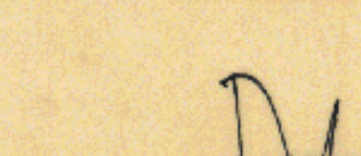

2-t4
Nu + 1. Änd. Nutzungs

T 4

(1.ÄNDERUNG)

GRÖSSE DES PLANGEBIETES: 17,34 „ha	KARTENGRUNDLAGE: P.K. 697/5 671/5 697/0 671/0 Höhenlinien aus der Brundkarte 1:6000 übernommen und vergrößert	DIE DARSTELLUNG DES GEGENWÄRTIGEN ZUSTANDES STIMMT MIT DEM KATASTER- NACHWEIS ÜBEREIN.	ES WIRD BESCHNITTEN, DASS DIE FEST- LEGUNG DER STÄDTGEBAUPLÄNUNG GEOMETRISCH EINDEUTIG IST.	PLANENTWURF UND ANFERTIGUNG DES PLANES: BIELEFELD, DEN 26.8.1969	DIESER BEBAUUNGSPLAN IST GEMÄSS § 2(1) DES BUNDESBAUGESETZES VOM 23 JUNI 1960 - BGBl. I S. 341 - DURCH BESCHLUSS DES RATES DER GEMEINDE THEESSEN VOM 2.10.1968 AUFGESTELLT WORDEN. THEESSEN DEN 3.3.1971	DIESER PLAN HAT ALS ENTWURF EIN- SCHLIESSLICH DES TEXTES UND DER BE- GRÜNDUNG GEMÄSS § 2(6) DES BUNDESBAU- GESETZES VOM 23 JUNI 1960 - BGBl. I S. 341 IN DER ZEIT VOM 12.3.1971 BIS 18.4.1971 AUSGELEGEN.	DIESER PLAN IST GEMÄSS § 10 DES BUN- DESBAUGESETZES VOM 23 JUNI 1960 - BGBl. I S. 341 - UND DES § 4 DER GEMEINDEORD- NUNG FÜR DAS LAND NORDRHEIN-WESTFA- LEN IN DER FASSUNG DER BEKANNTMACHUNG VOM 11.8.1969 (GV.NRW.556/VGV.NW.2020) VON DER GEMEINDEVERTRETUNG ALS SATZUNG AM 13.1.1972 BESCHLOSSEN WORDEN. THEESSEN DEN 25.3.1971	DIESER PLAN IST GEMÄSS § 11 DES BUN- DESBAUGESETZES VOM 23 JUNI 1960 - BGBl. I S. 341 - MIT VERFÜGUNG VOM 18.8.1971 GENEHMIGT WORDEN. DETOLD, DEN 19.7.1971 AZ. 34.30.7-03/1971	DIESER PLAN IST GEMÄSS § 12 DES BUN- DESBAUGESETZES VOM 23 JUNI 1960 - BGBl. I S. 341 - MIT VERFÜGUNG VOM 18.8.1971 GENEHMIGT WORDEN. DETOLD, DEN 19.7.1971 AZ. 34.30.7-03/1971	GEMÄSS § 12 DES BUNDESBAUGESETZES VOM 23 JUNI 1960 - BGBl. I S. 341 - SIND DIE GENEHMIGUNG SO WIE ORT UND ZEIT DER AUSLEGUNG VOM 19.7.1971 VON <u>Detold</u> 1971 ORTSÜBLICH BEKANNTGE- MACHT WORDEN. DER GENEHMIGTE PLAN LIEGT AB <u>Detold</u> 1971 ÖFFENTLICH AUS.
ZU DIESEM PLAN GEHÖRT ALS BESTANDTEIL EIN FESTLEGUNGS- ZEICHNIS VOM 14. März 1968 NACHTRAG VOM 1968	GEMÄSS RATSBECHLUSSE VOM 13.1.1972 (MIT DEN BESCHLOS- SENEN ÄNDERUNGEN)	KREIS BIELEFELD - KATASTERAMT -  KREISVERMESSUNGS-DIREKTOR	LANDKREIS BIELEFELD - KATASTERAMT -  KREISVERMESSUNGS-DIREKTOR	DER OBERKREISDIREKTOR - KREISPLANUNGSSTELLE - IM AUFGTRAGE:  DIPLOM - INGENIEUR	 GEMEINDEDIREKTOR 	 GEMEINDEDIREKTOR 	 GEMEINDEDIREKTOR 	 GEMEINDEDIREKTOR 	 GEMEINDEDIREKTOR 	