


26.ÄNDERUNG UND ERGÄNZUNG FÜR DAS TEILNEUORDNUNGSGEBIET „A“
NEUSTÄDTER STR. BREITE STR. KREUZSTR. NEBELSWALL OBERNSTRASSE
ANLAGE 2. BAUGESTALTUNGSPLAN MASSTAB 1:500 AUSFERTIGUNG

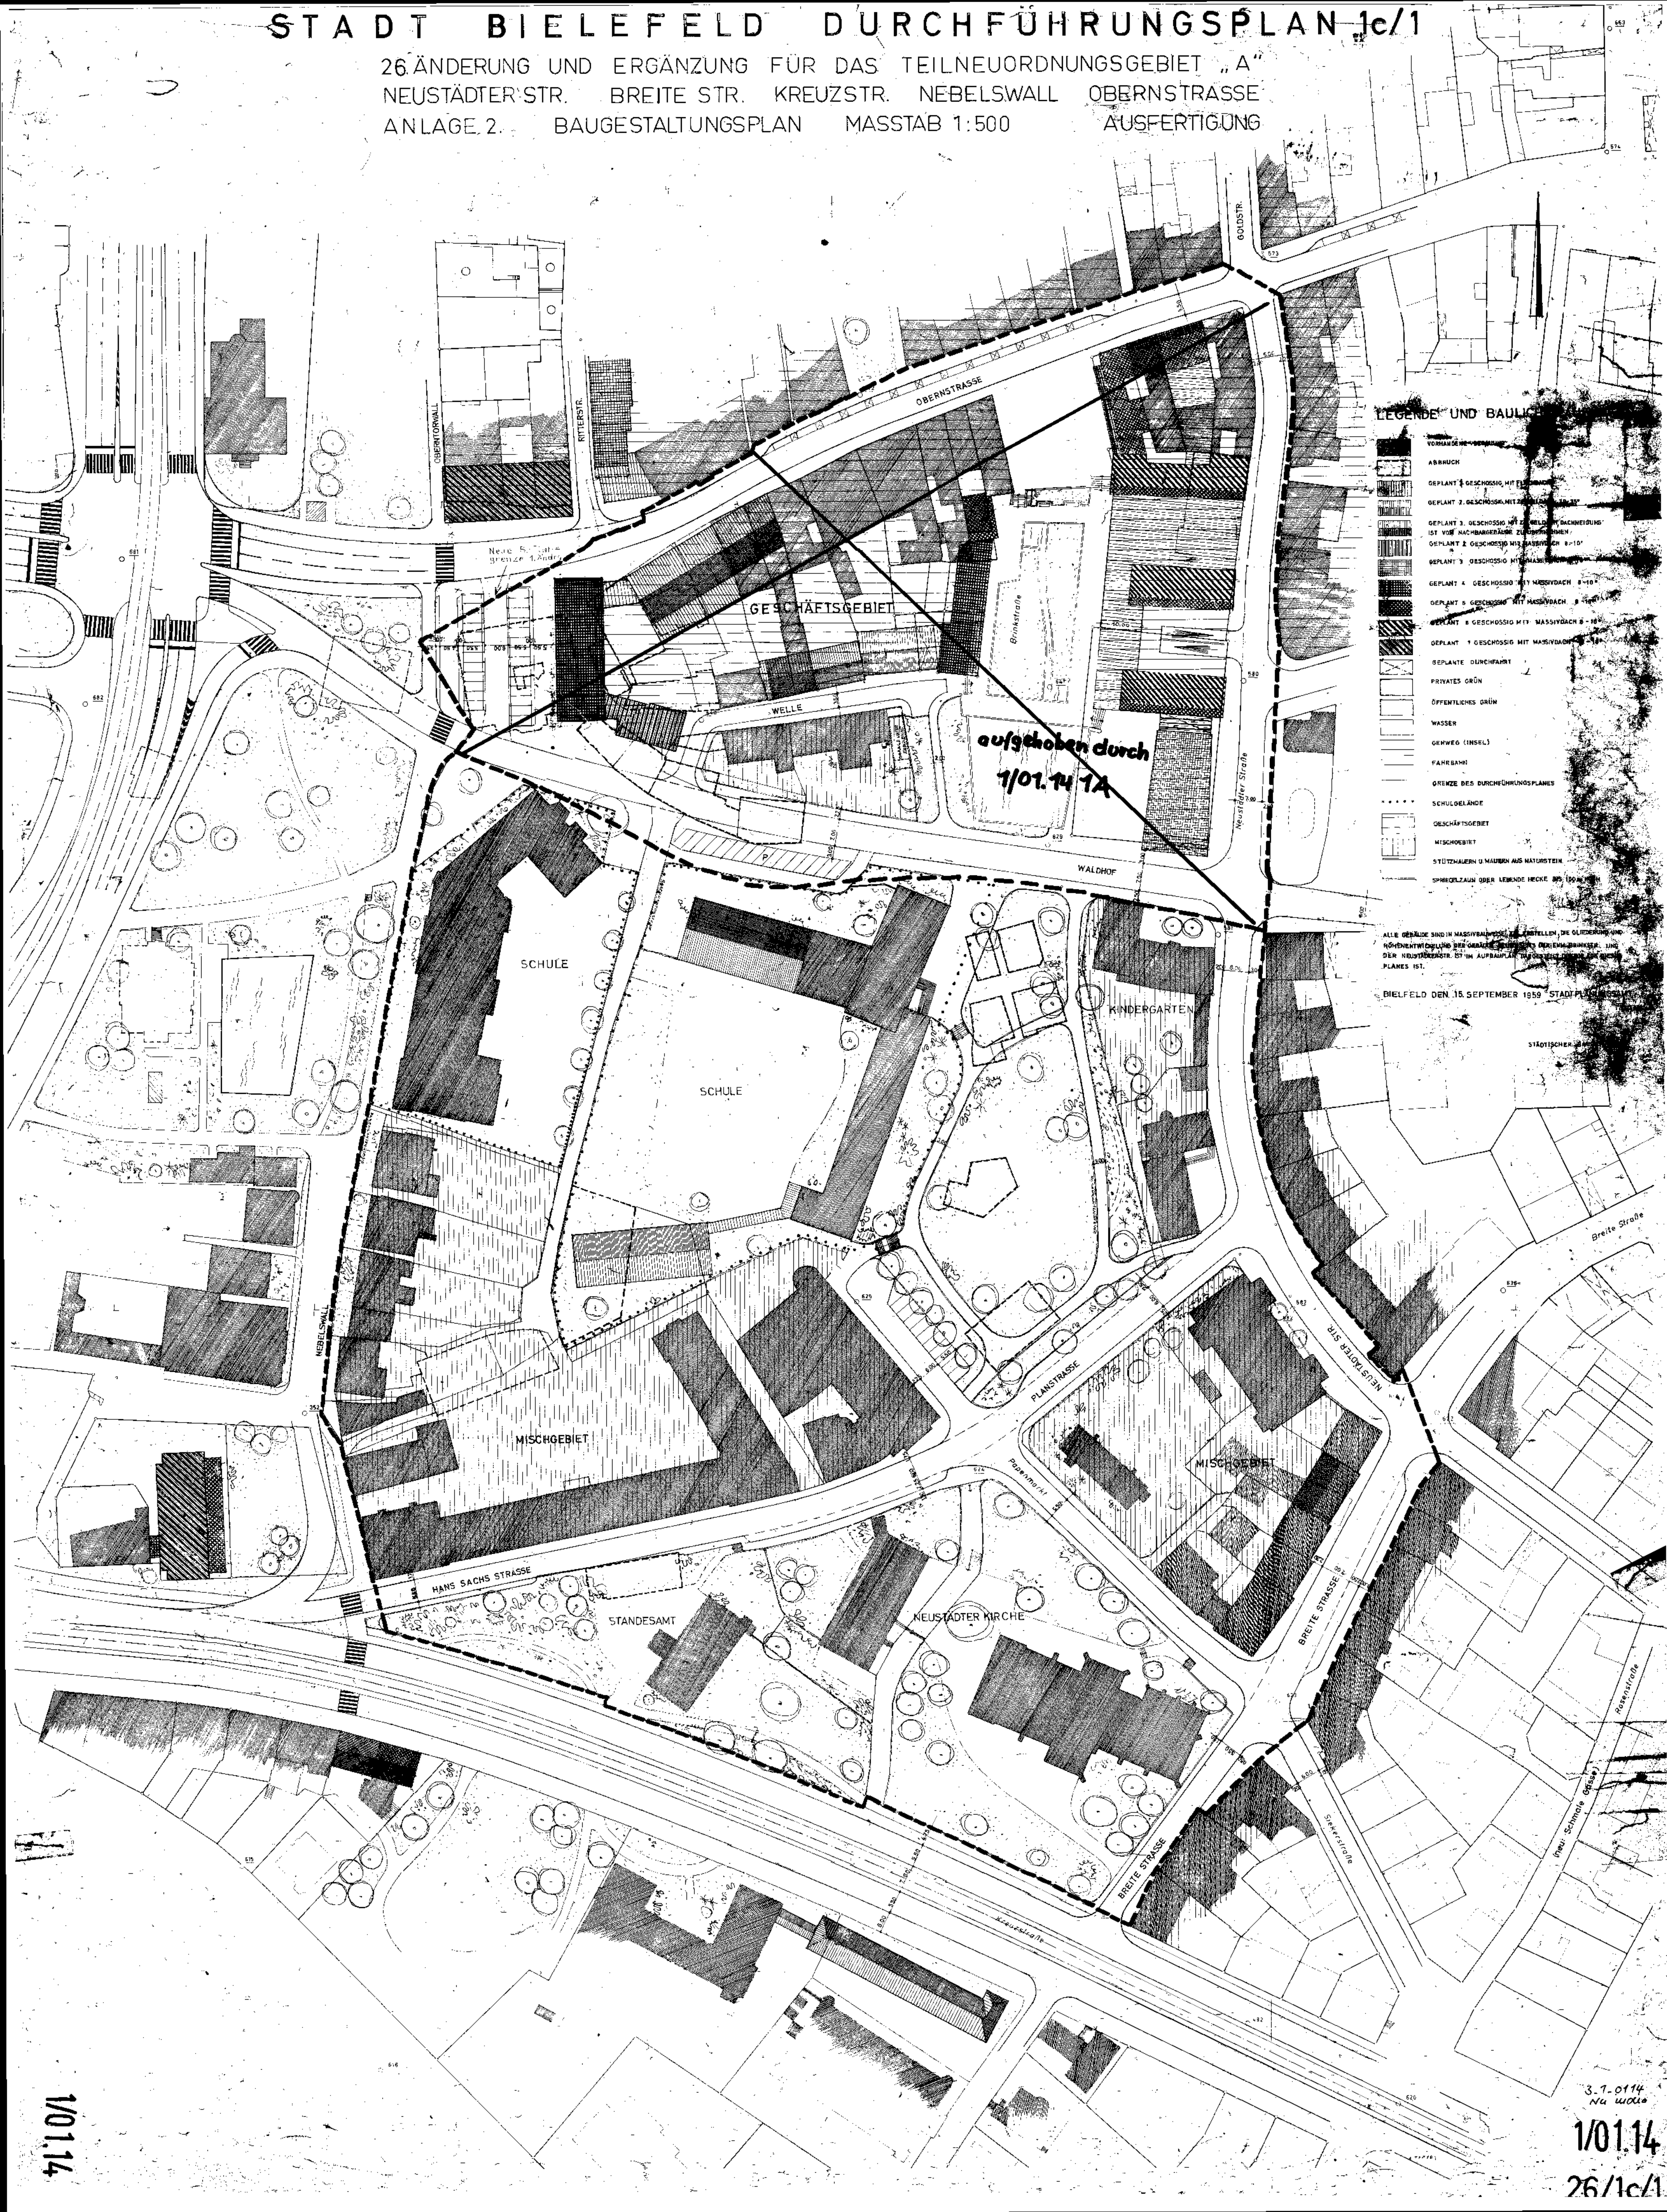

1/01.14

3-7-0114
NY 10010
1/01.14
26/1c/