

STADT BIELEFELD

DURCHFÜHRUNGSPLAN 27. ÄNDERUNG UND ERGÄN- ZUNG DES DURCHFÜH- RUNGSPLANES FÜR DAS TEILNEUORDNUNGSGEBIET A

ALBRECHT - DELIUS - WEG
BAHNDAMM STRASSE
STAPENHORST-
ALFRED - BOZI-
STRASSE


ANL.2 BAUGESTALTUNGSPLAN AUSE

LEGENDE

- VORHANDENE BEBAUUNG
- ABBRUCH
- 1. GESCHOSSIG MIT FLACH-
DACH
- 2. GESCHOSSIG MIT FLACH-
DACH
- 4. GESCHOSSIG MIT FLACH-
DACH
- ÖFFENTLICHES GRÜN
- PRIVATE GRÜNFLÄCHE
LEBENDE HECKE
GEHWEG
FAHRWEG
- STRASSENBAHN
UND BUNDESBahn
- DURCHFÜHRUNGSGRENZE
- BAULINIE

BAUL. AUFLAGEN

- SOCKELHÖHE = 45 cm
- ALLE GEBÄUDE SIND IN
MASSIVER BAUWEISE ZU
ERSTELLEN RÜCKWÄRTIGE AN-
UND -FLÜGELBAUTEN SIND NUR
EINGESCHOSSIG ZULÄSSIG
- DIE EINGEZEICHNETEN BAU-
KÖRPER STELLEN LEDIGLICH
DIE AUFGLIEDERUNG DER BAU-
MASSEN NACH AUSRICHTUNG
HÖHE UND DACHFORM DAR.

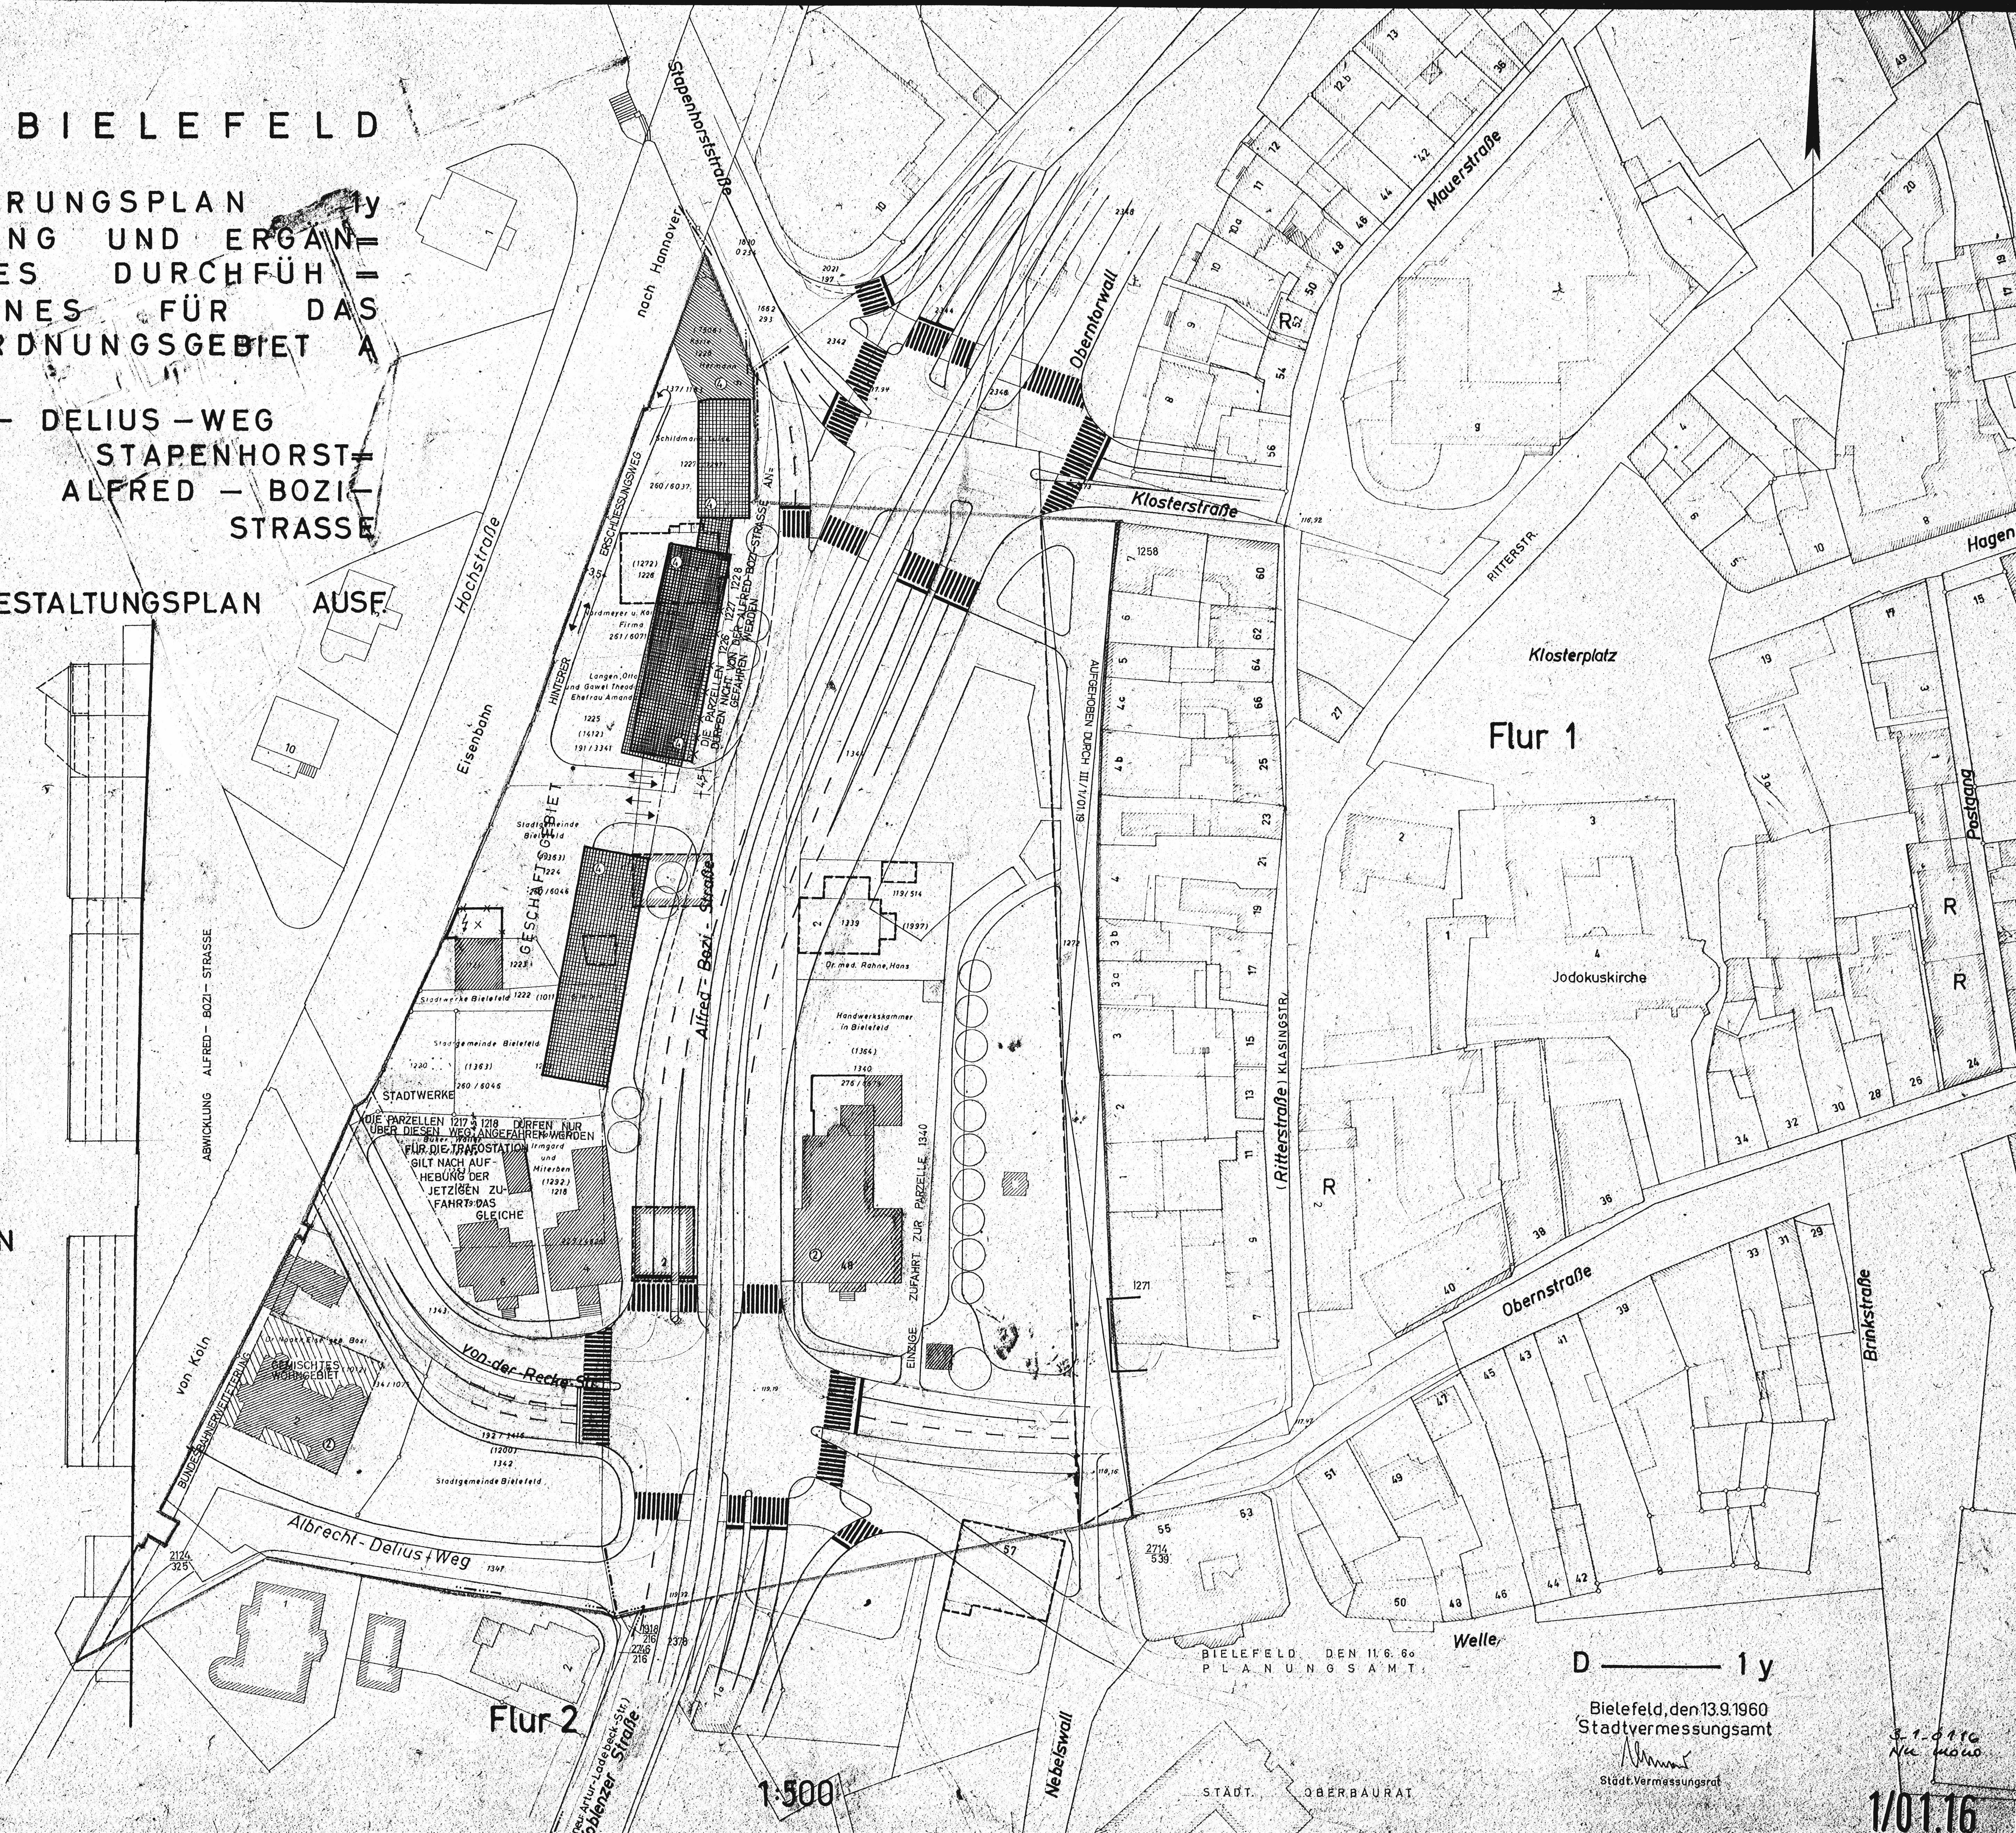

BIELEFELD DEN 11.6.60
PLANUNGSAMT

D — 1 y

Bielefeld, den 13.9.1960
Stadtvermessungsamt

Stadtvermessungsamt

1/01.16