


FÜR DAS GEBIET ZWISCHEN:
GÜTERSLOHER STRASSE -
LUTTERSTRASSE - STADTGRENZE

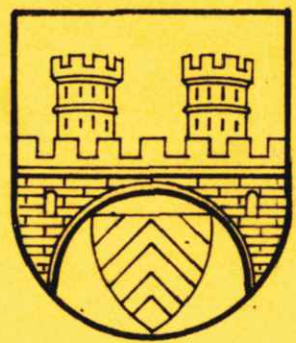

-BLATT 2

ANLAGE 2 : BAUNUTZUNGS - UND BAU=
GESTALTUNGSPLAN 1. A U S F.

$M = 1:500$

LEG E N D E :

- BESTEHENDE BEBAUUNG**

ABBRUCH, WENN VON GRENZLINIEN ÖFFENTL. VERKEHRS- U. GRÜNFLÄCHEN ANGESCHNITTEN

ÜBERPLANUNG

GEPLANT:

	1 - GESCHOSSIG, BIS 10°	
	2 " " "	
	3 " " "	30-35°
	4 " " "	

MISCHGEBIET - o= OFFENE BAUWEISE, g= GESCHLOSSENE BAUWEISE

GE - GEWERBE- u. GEF. - GEBIET - 4- GESCH., GRUNDFLZ. 0,6, GESCHOSSFLZ. 2,0

GI - INDUSTRIEGEBIET - STUFE I

VORGARTEN
GEHWEG
PARKSPUR
FAHRBAHN
SCHRAMMBORD
STRASSENBAHN

ÖFFENTLICHE GRÜNFLÄCHE

UNBEBAUBARE GRUNDSTÜCKSFLÄCHE

ARKADE

GESCHOSSZAHL, ZWINGEND

" " ALS HÖCHST- GRENZE

BAULINIE

BAUGRENZE

GRUNDSTÜCK FÜR DEN GEMEINBEDARF (SCHULE, KIRCHE)

SICHTWINKEL AN STRASSEN

VORGESCHLAGENE GRUNDSTÜCKSGRENZE


BAUGEBIETSGRENZE

GRENZLINIE DER BAUSTREIFEN (VORDERGEBÄUDE)

GRENZE DES BEBAUUNGSPLANES

VORH. MAUER **GEPL. MAUER BIS ZU 2,00m HÖHE**

AUSSER DIESEM PLAN GEHÖREN ZUM BEBAUUNGSPLAN NOCH DER VERKEHRS-U. GRÜNFLÄCHENPLAN (ANL. 1), DER TEXT UND DIE BEGRÜNDUNG.

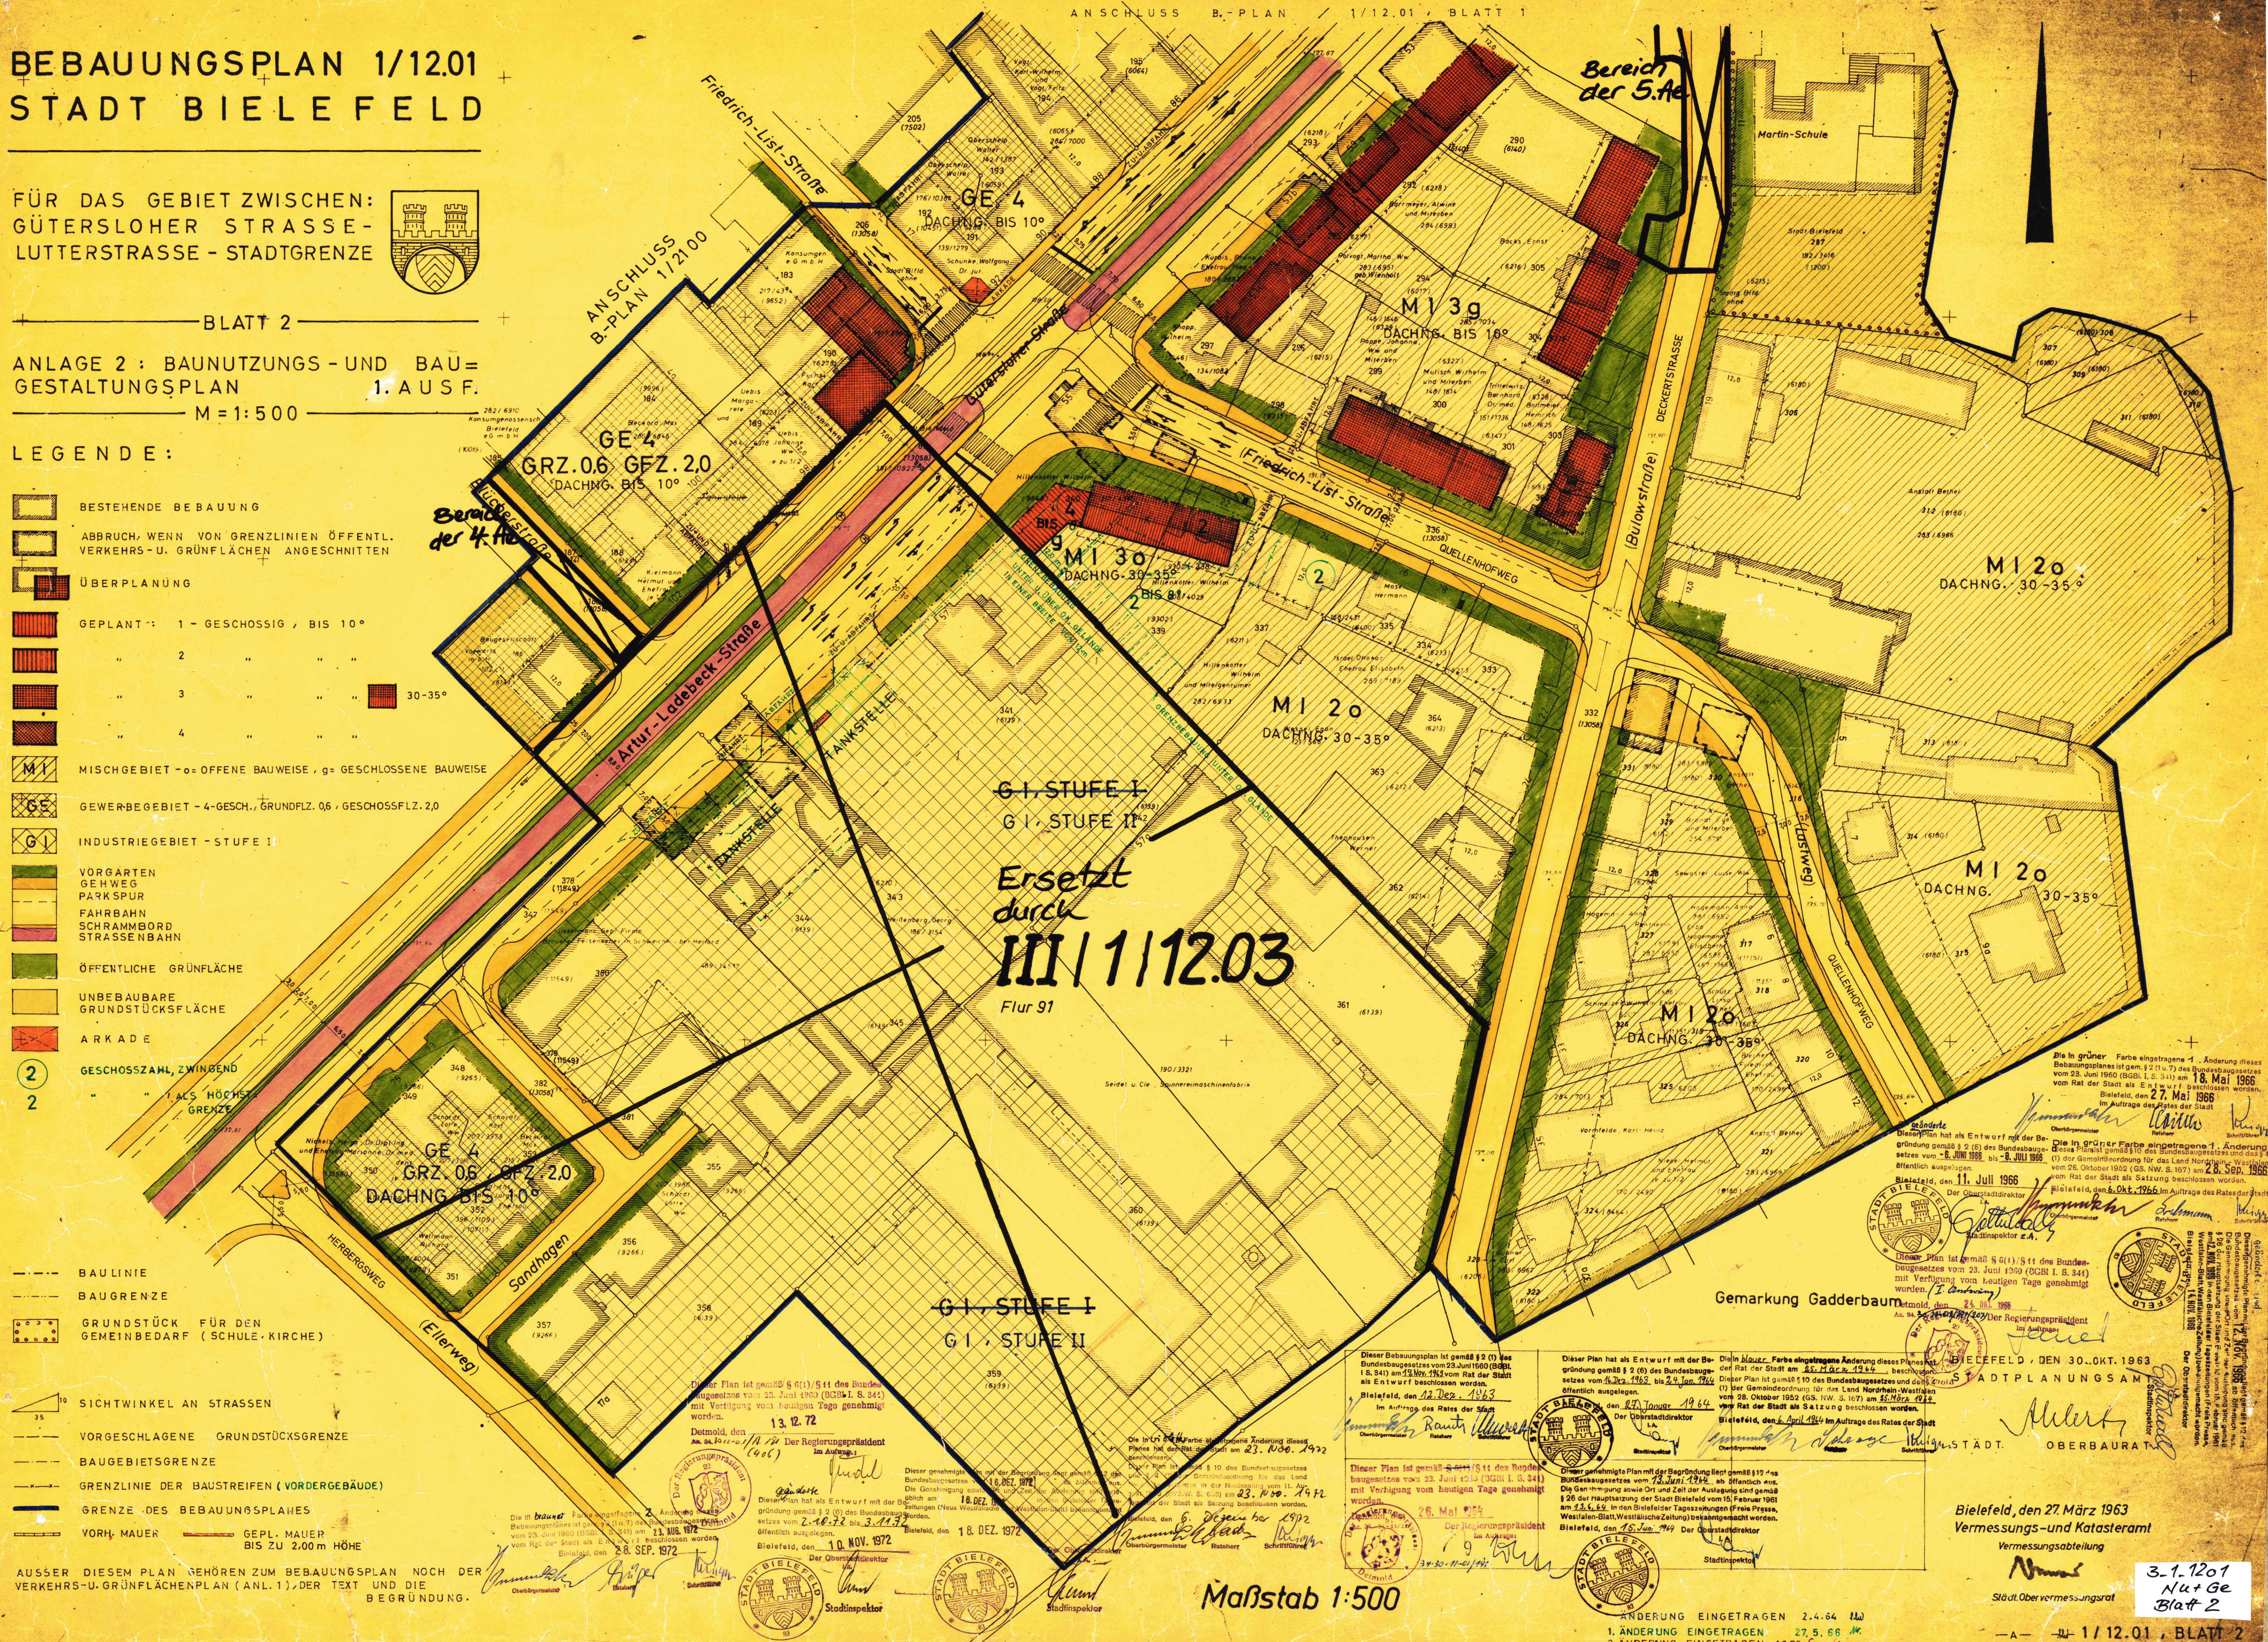

Maßstab 1:500

ÄNDERUNG EINGETRAGEN 2.4.64 14

1. ÄNDERUNG EINGETRAGEN 27. 5. 66 *MM*

-A- ~~11~~ 1 / 12.01, BLATT 2