

3-8-0107
M. L. 1000



STADT BIELEFELD

11. ERGÄNZUNG DES DURCHFÜHRUNGSPLANES
FÜR DAS TEILNEUORDNUNGSGEBIET B (D2k)
FEILENSTRASSE-DÜPPELSTRASSE-
AM BAHNHOF-BAHNHOFSTRASSE.

AUSFERTIGUNG

- VORHANDENE BEBAUUNG
- GEPLANTE BEBAUUNG
- GESCHOSSZAHL
- EIGENTUMSGRENZE
- GRENZE DES DURCHFÜHRUNGSPLANES
- DACHDECKUNG DER STEILDÄCHER: ZIEGEL
- MASSTAB 1:500
- WERSEFLÄCHEN

BAUGESTALTUNGS-U. AUFBAUPLAN

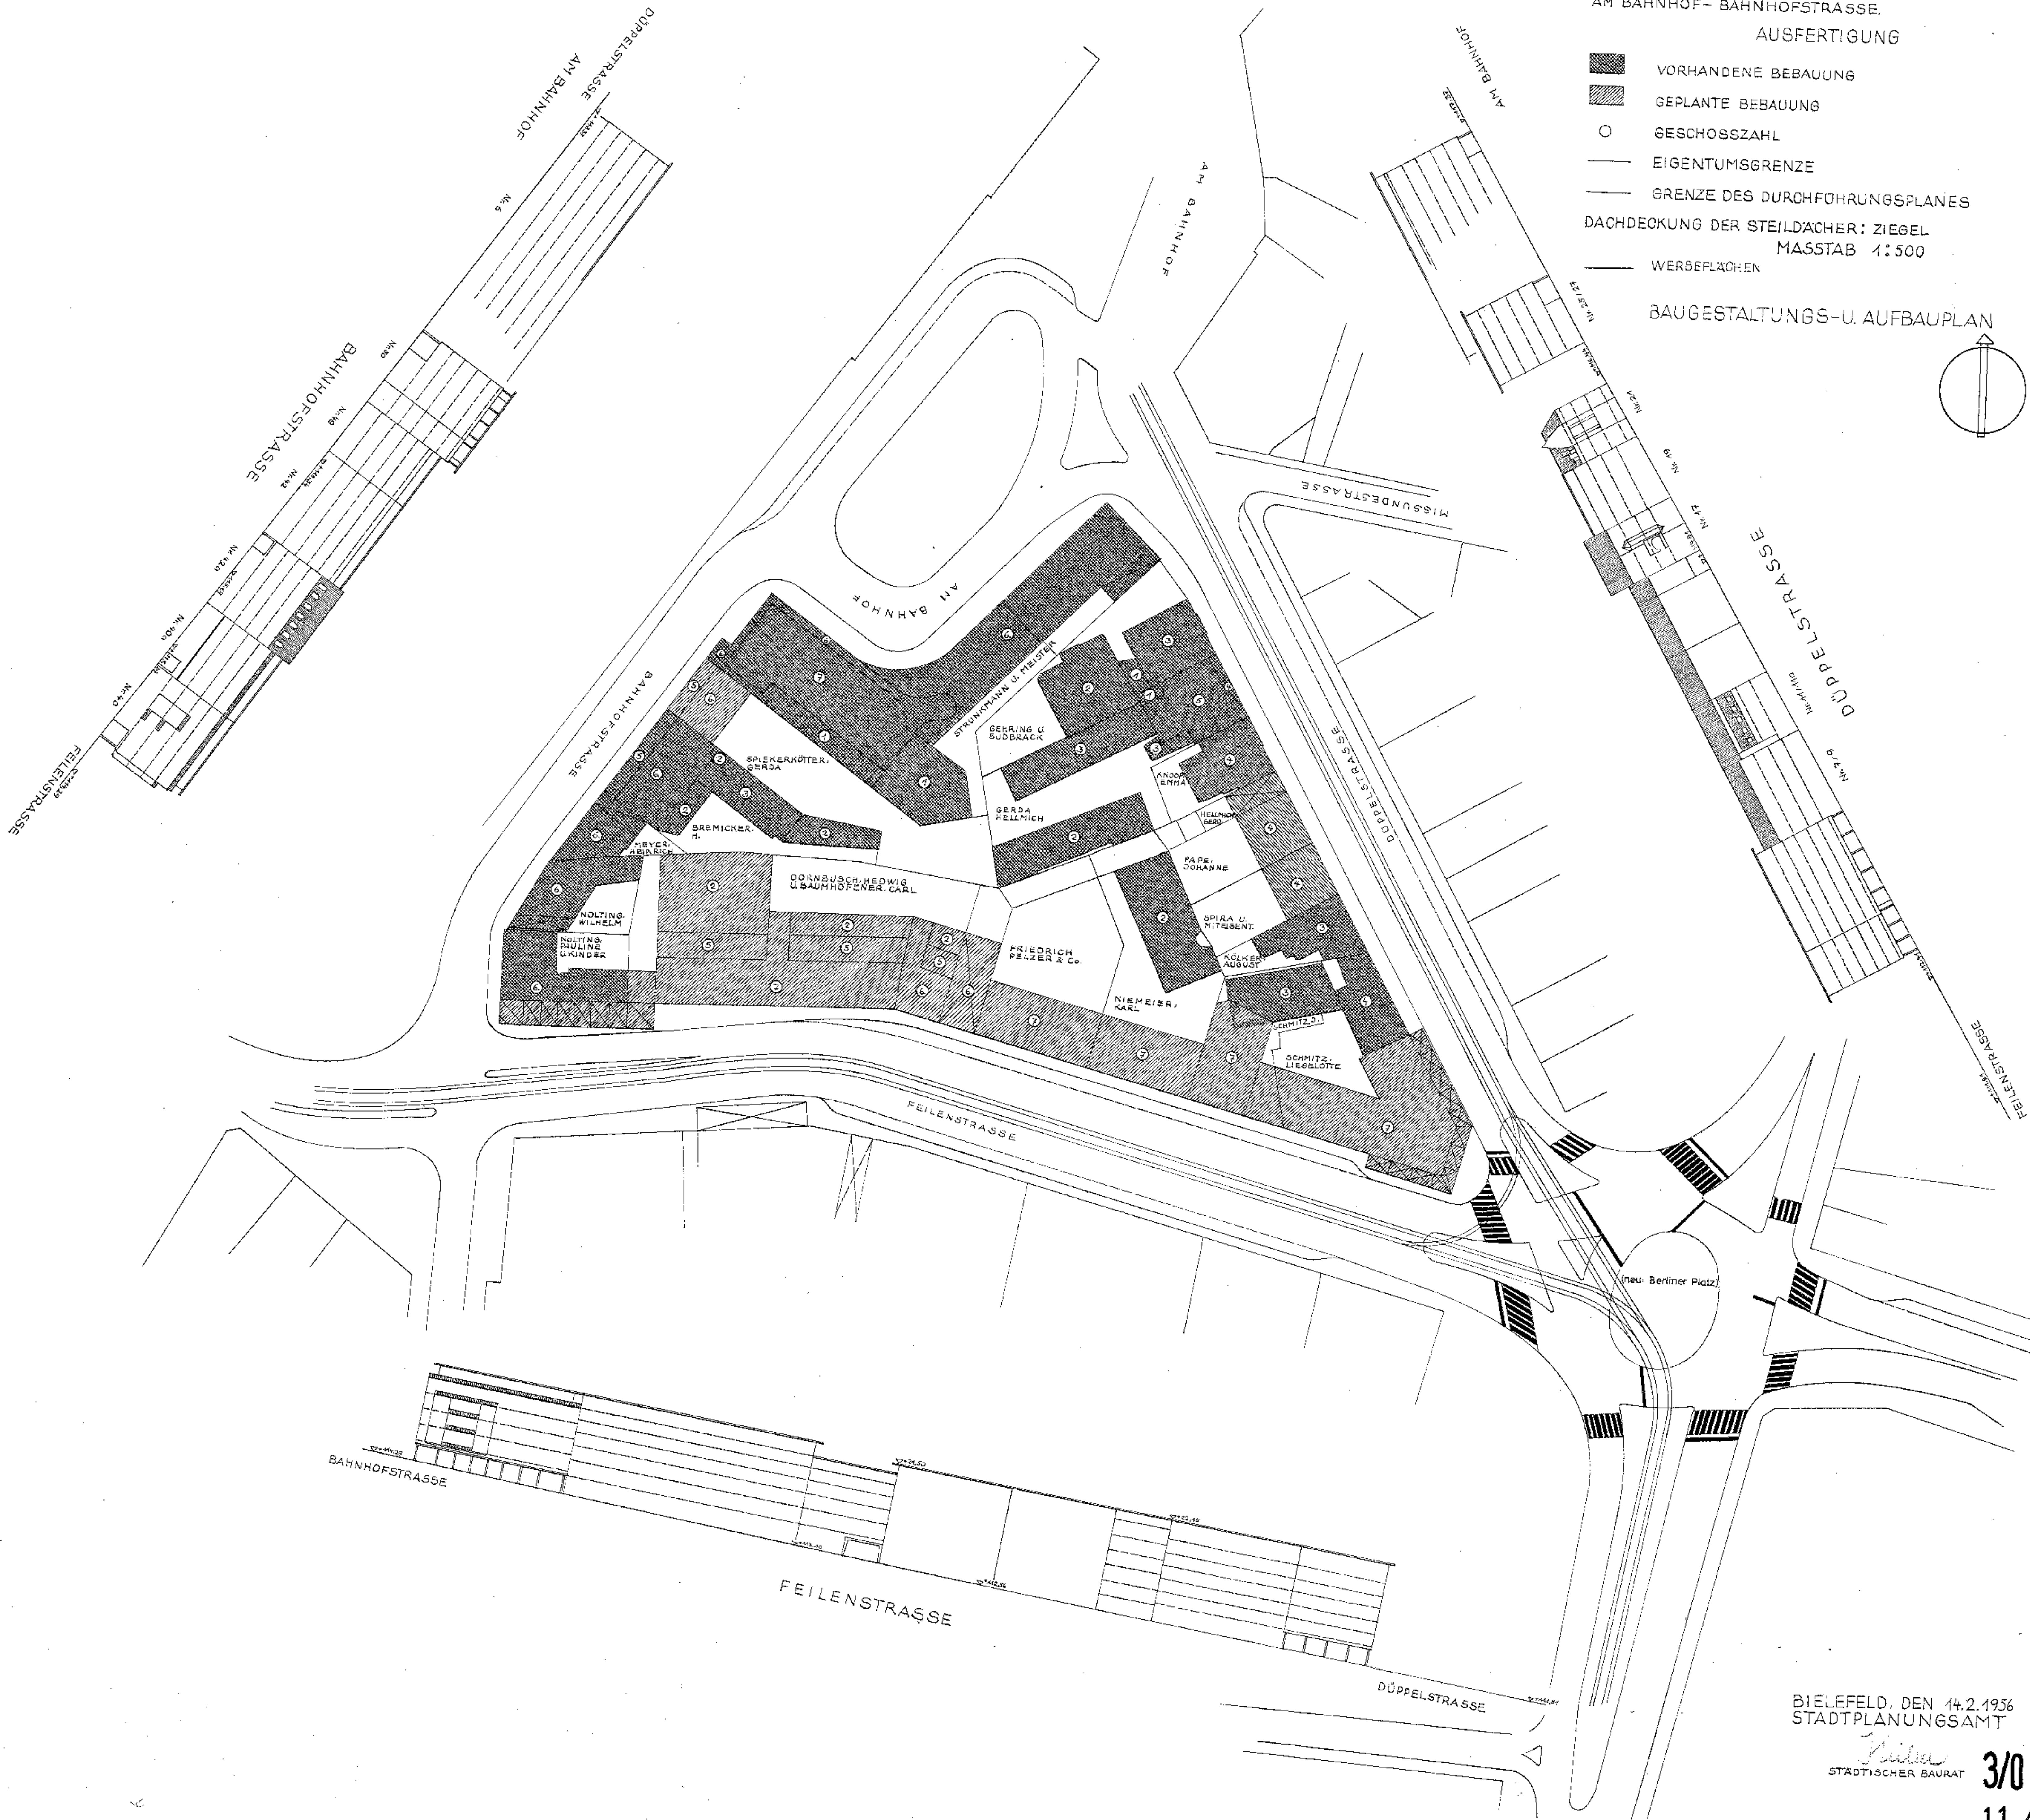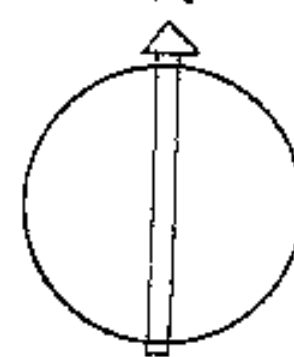

BIELEFELD, DEN 14.2.1956
STADTPLANUNGSAMT

STÄDTISCHER BAURAT

3/01.07

11./2k

K.V.