STADT BIELEFELD

12. ÄNDERUNG UND ERGÄNZUNG DES DURCHFÜHRUNGSPLANES FÜR DAS TEILNEUORDNUNGSGEBIET B (D2 L)

HERFORDER STRASSE – FRIEDRICH-EBERT-STRASSE – KESSELBRINK – WILHELMSTRASSE

1. AUSFERTIGUNG ANLAGE 2 MASSTAB 1:500

BAUGESTALTUNGS- UND AUFBAUPLAN

- VORHANDENE BEBAUUNG
- GEPLANTE BEBAUUNG
- ABBRUCH
- GESCHOSSZAHL
- GRENZE DES DURCHFÜHRUNGSPLANES
- WERBEFLÄCHEN

DACHDECKUNG DER STEILDÄCHER: ZIEGEL

MASSTAB 1:500

STRASSENBEGRENZUNGSLINIE = BAULINIE

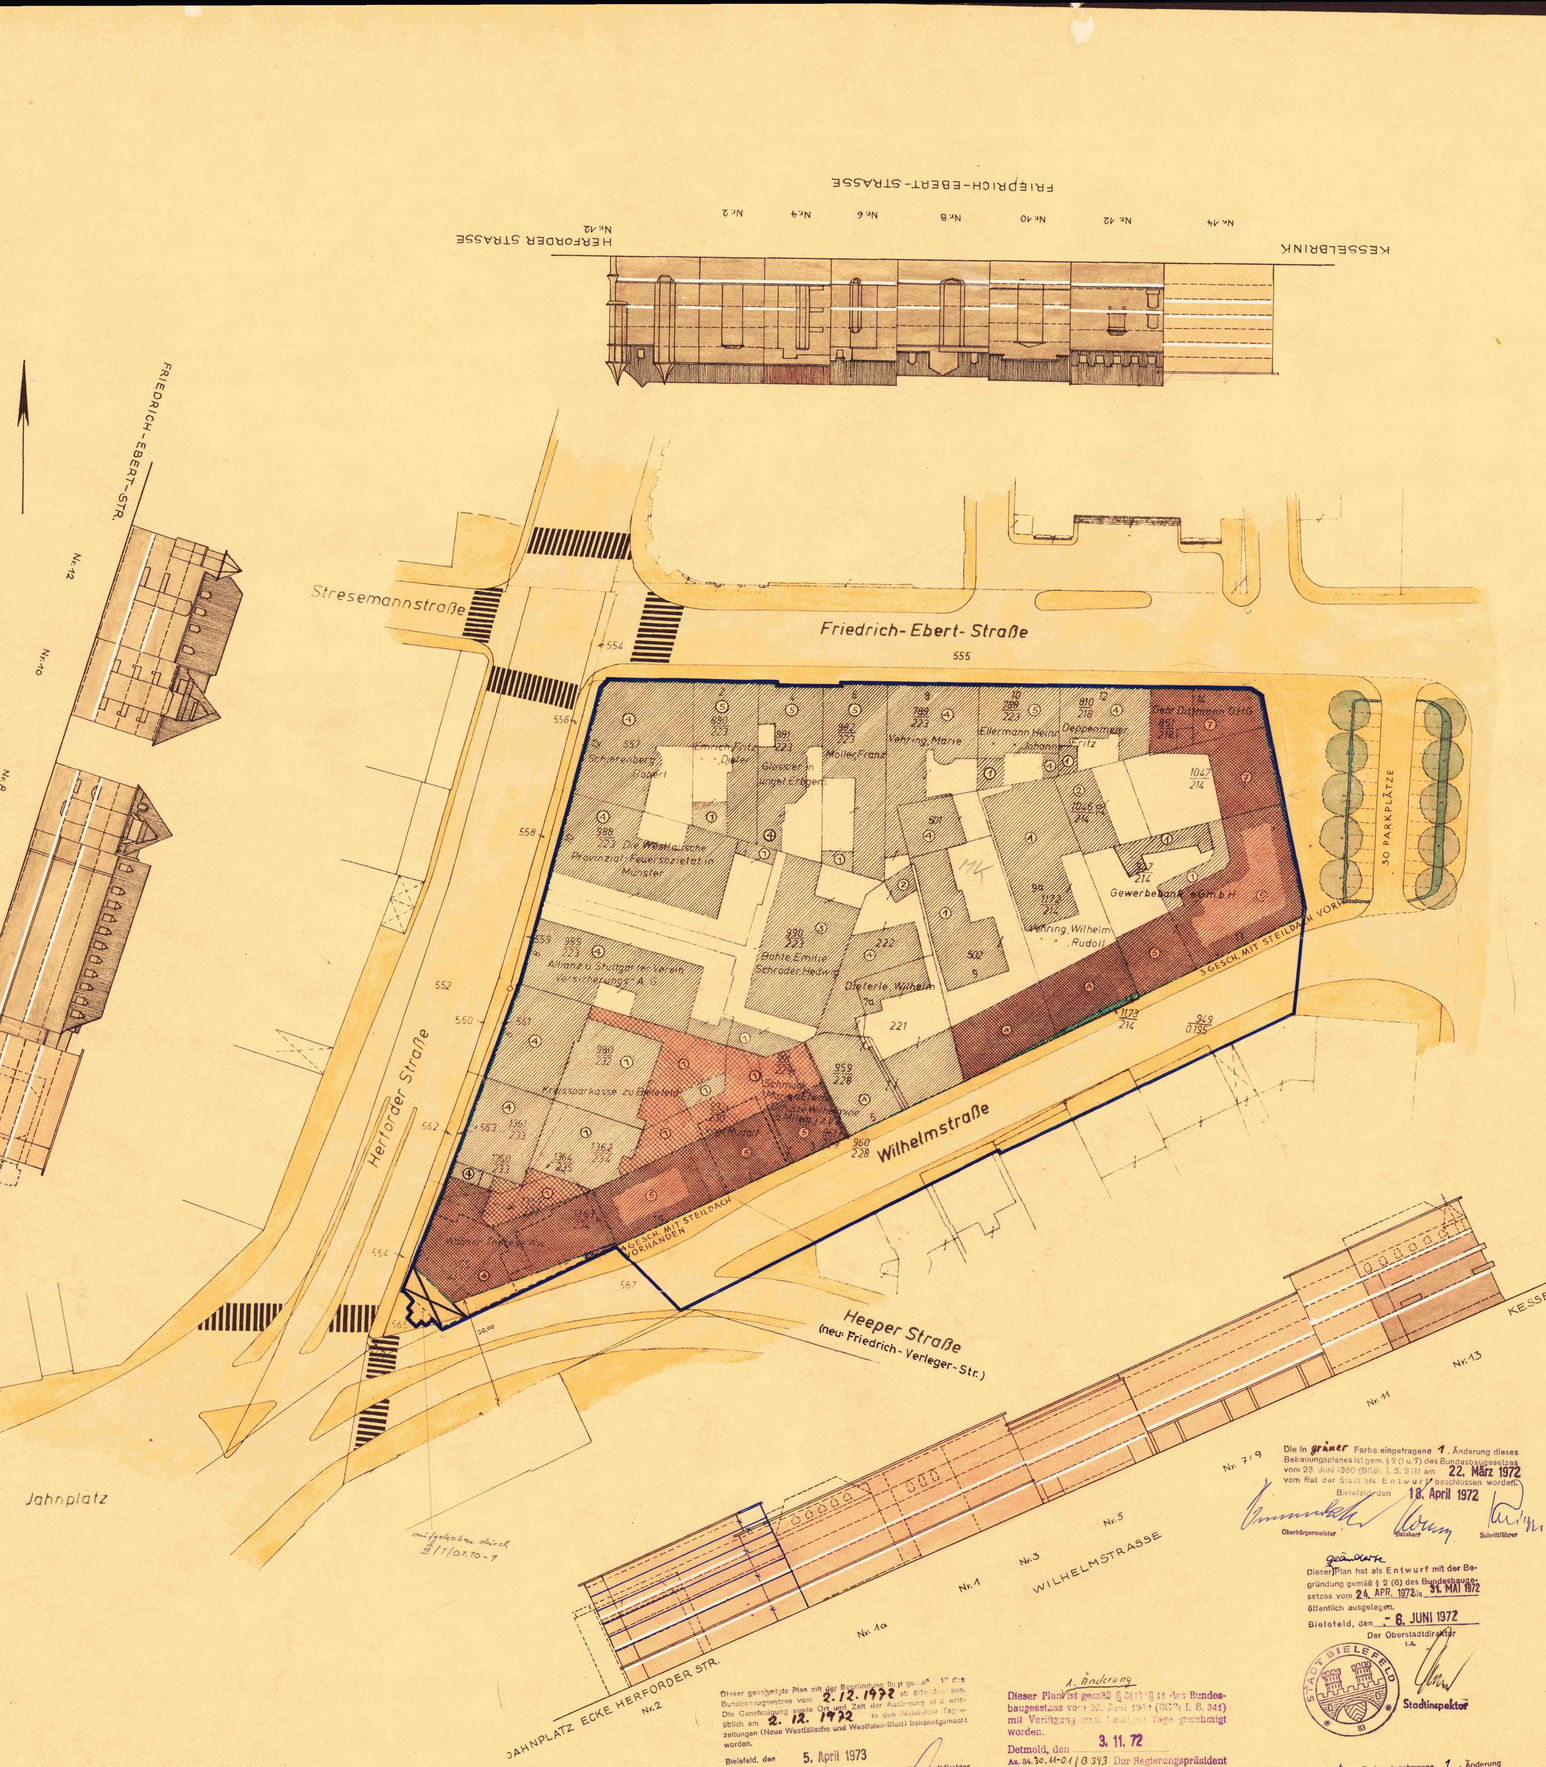

Dieser Plan ist gemäß § 11 (1) des Aufbaugesetzes in der Fassung vom 29. 4. 1952 (GV. NW. S. 75) durch Beschluß des Rates der Stadt Bielefeld vom 28. März 1956 aufgestellt.

Im Auftrage des Rates der Stadt

Oberbürgermeister — Ratsherr

Bielefeld, den 5. April 1956

Dieser Plan hat gemäß § 11 (1) des Aufbaugesetzes in der Fassung vom 29.4.1952 (GV.NW.S.75) in der Zeit vom 12. 5. 1956 bis 9. 5. 1956 offengelegen.

Der Oberstadtdirektor

Stadtplanungsamt

Bielefeld, den 11. Mai 1956

Die [X] eingetragene 6. Änderung dieses Plans hat der Rat der Stadt Bielefeld am 12. Juni 1956 beschlossen.

Bielefeld, den 15. Juni 1956

Im Auftrage des Rates der Stadt

Oberbürgermeister — Ratsherr

Die in grüner Farbe eingetragene 1. Änderung dieses Bebauungsplanes ist gem. § 9 (1 u. 7) des Bundesbaugesetzes vom 23. Juni 1960 (BGBl. I. S. 341) am 22. März 1972 vom Rat der Stadt als Entwurf beschlossen worden.

Bielefeld, den 18. April 1972

Oberbürgermeister — Ratsherr — Schriftführer

Gem. Karte

Dieser Plan hat als Entwurf mit der Begründung gemäß § 2 (6) des Bundesbaugesetzes vom 24. APR. 1972 bis 31. MAI 1972 öffentlich ausgelegen.

Bielefeld, den 6. JUNI 1972

Der Oberstadtdirektor

I.A.

Stadtinspektor

Dieser genehmigte Plan mit der Begründung hat gemäß § 2 (6) des Bundesbaugesetzes vom 2. 12. 1972 bis einschließlich ausöffentlich am 2. 12. 1972 in den Westfälischen Tageszeitungen (Neue Westfälische und Westfalen-Blatt) bekanntgemacht worden.

Bielefeld, den 5. April 1973

Der Oberstadtdirektor

I.A.

Stadtinspektor

1. Änderung

Dieser Plan ist gemäß § 6 (2) § 11 des Bundesbaugesetzes vom 23. Juni 1960 (BGBl. I. S. 341) mit Verfügung vom heutigen Tage genehmigt worden.

Detmold, den 3. 11. 72

Az. 34.30.44-21/3 393

Der Regierungspräsident

Im Auftrage:

Die in grüner Farbe eingetragene 1. Änderung dieses Planes ist gemäß § 10 des Bundesbaugesetzes und § 4 (1) der Gemeindeordnung für das Land Nordrhein-Westfalen in der Neufassung vom 11. August 1969 (GV.NW. S. 560) am 14. JUNI 1972 vom Rat der Stadt als Satzung beschlossen worden.

Bielefeld, den 23. Aug. 1972

Oberbürgermeister — Ratsherr — Schriftführer

BIELEFELD, DEN 19. MÄRZ 1956

STADTPLANUNGSAMT

STÄDTISCHER BAURAT

Dieser Plan ist gemäß § 11 (2) des Aufbaugesetzes in der Fassung vom 29. 4. 1952 (GV. NW. S. 75) durch Beschluß des Rates der Stadt Bielefeld vom 30. Juli 1956 förmlich festgestellt worden.

Im Auftrage des Rates der Stadt

Oberbürgermeister — Ratsherr

Bielefeld, den 10. August 1956

3_3_0108
ge

1. ÄNDERUNG EINGETRAGEN 24.3.72