BEBAUUNGSPLAN 3/09.01
STADT BIELEFELD

GEBIET ZWISCHEN HEEPER-STR.– OST-WEST-VERBINDUNG – BAHN NACH LAGE – MÜHLENSTR. – AN DER WALKENMÜHLE. STAUTEICH I UND SPORTPLATZ RUSSHEIDE

BAUNUTZUNGS-UND BAUGESTALTUNGSPLAN

ANLAGE 2 AUSFERTIGUNG .....

LEGENDE

M.=1:1000

- BESTEHENDE BEBAUUNG MIT FIRSTRICHTUNG B. NEUBAU
- ABBRUCH
- ÜBERPLANUNG
- GARAGEN BIS 5°
- STELLPLÄTZE, PRIVAT
- PARKFLÄCHEN, ÖFFENTL.
- 1 GESCHOSSIG BIS 5°
- 2 GESCHOSSIG 27-32°
- 2 GESCHOSSIG BIS 5°
- BAULINIE
- BAUGRENZE
- UNTERSCHIEDL. NUTZUNGSMASS
- GEH-, FAHR- u. LEITUNGSRECHT
- GESCHOSSZAHL ZWINGEND
- HÖCHSTZ. D. GESCHOSSE II
- MischGEBIET
- WA ALLGEMEINES WOHNGEBIET o.-OFFENE, g.-GESCHLOSSENE BEB.
- PRIVATE VERKEHRSFLÄCHE
- ÖFFENTLICHER WEG
- GEHWEG, RADFAHRWEG, STANDSPUR, FAHRBAHN, SCHRAMMBORD — ÖFF. VERKEHRSFL.
- ÖFFENTLICHE GRÜNFLÄCHE
- SPORTPLATZ MIT LAUFBAHNEN UND SPIELFELDERN
- WASSERFLÄCHEN
- FLÄCHE F. VERSORGUNGSANLAGEN
- VORGESCHLAGENE GRUNDSTÜCKSGRENZE
- GRENZE D. BEBAUUNGSPLANES

AUSSER DIESEM PLAN GEHÖREN ZUM BEBAUUNGSPLAN NOCH ANLAGE 1 VERKEHRS-UND GRÜNFLACHENPLAN, DER TEXT UND DIE BEGRÜNDUNG

BIELEFELD, DEN 2. 3. 1966

STADTPLANUNGSAMT

STÄDT. BAUDIRECTOR

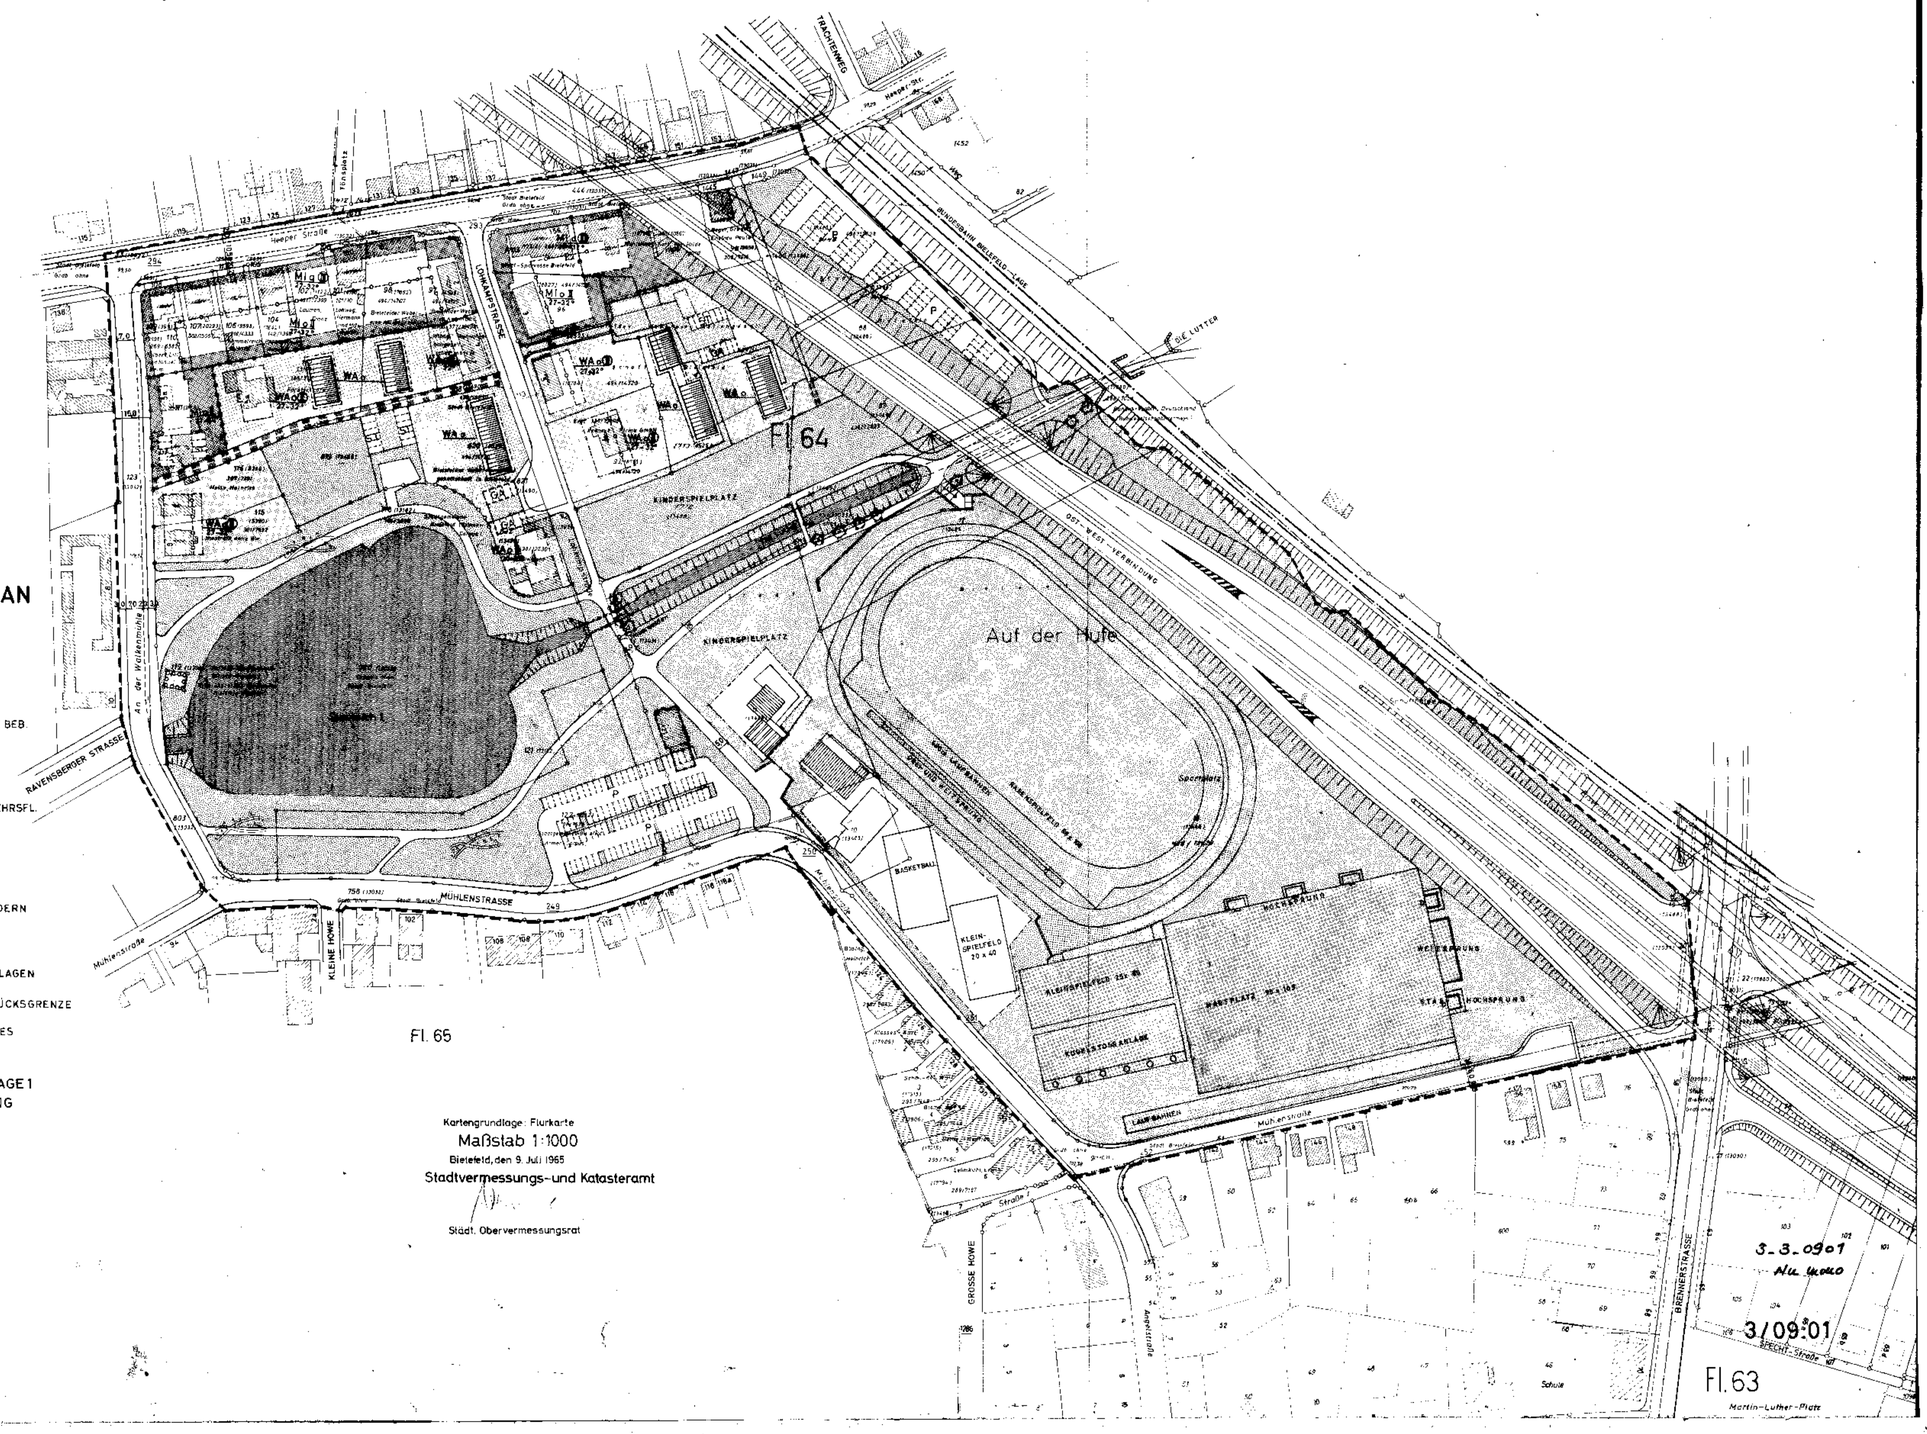

Kartengrundlage: Flurkarte
Maßstab 1:1000
Bielefeld, den 9. Juli 1965
Stadtvermessungs- und Katasteramt

Städt. Obervermessungsrat