

LEGENDE


- BESTEHENDE BEBAUUNG
- BEI NEUBAU BEBAUUNG DACHNEIGUNG 30°-35° SATTELDACH
- ABBRUCH - WENN VON ÖFFENTLICHEN VERKEHRS- ODER GRÜNFLÄCHEN ANGESCHNITTEN
- UBERPLANUNG - WENN NICHT VON VERKEHRS- ODER GRÜNFLÄCHEN ANGESCHNITTEN
- GARAGEN
- EINSTELLPLÄTZE
- 1 GESCHOSSIG GEPLANT BIS 10° DACHNEIGUNG
- 2 GESCHOSSIG GEPLANT 30°-35° DACHNEIGUNG
- 2 GESCHOSSIG GEPLANT BIS 10° DACHNEIGUNG
- 3 GESCHOSSIG GEPLANT 30°-35° DACHNEIGUNG
- 10 GESCHOSSIG GEPLANT FLACHDACH
- VORGARTEN
- GEHWEG
- PARKSPUR (KRIECHSPUR)
- FAHRBAHN
- SCHRAMMBORD
- ÖFFENTLICHE GRÜNFLÄCHE
- UNBEBAUARE GRUNDSTÜCKSFLÄCHE
- ALLOEMEINES WOHNGEbiet
- REINES WOHNGEbiet
- MISCHGEbiet
- OFFENE BEBAUUNG
- GESCHLOSSENE BEBAUUNG
- 3 GESCHOSSIG BIS 10° DACHNEIGUNG

- BÄUME
- ZU ERHALTENDE BÄUME
- STRÄUCHER
- BEBAUUNGSPLANGRENZE
- BAULINIE
- BAUGRENZE
- BAUGRUNDSTÜCK FÜR DEN GEMEINBEDARF (SCHULE USW)
- GRUNDSTÜCK FÜR VERSORGENSANLAGEN (TRAFU USW)

BEBAUUNGSPLAN 3/10.01 STADT BIELEFELD

MÜHLENSTRASSE OSTSTRASSE SPINDELSTRASSE
TEUTOBURGER STRASSE
RAVENSBERGER STRASSE BLUMENSTRASSE
SCHLOSSERSTRASSE NIEDERMÜHLENKAMP
ANLAGE 2 BAUGESTALTUNGS- UND BAUNUTZUNGSPLAN
AUSFERTIGUNG
AUSSER DIESEM PLAN GEHÖREN ZUM BEBAUUNGSPLAN DER VERKEHRS- UND GRÜNFLÄCHENPLAN, DER TEXT UND DIE BEGRÜNDUNG.

TEILWEISE
AUFGEHOBEN
SIEHE 3/42.00

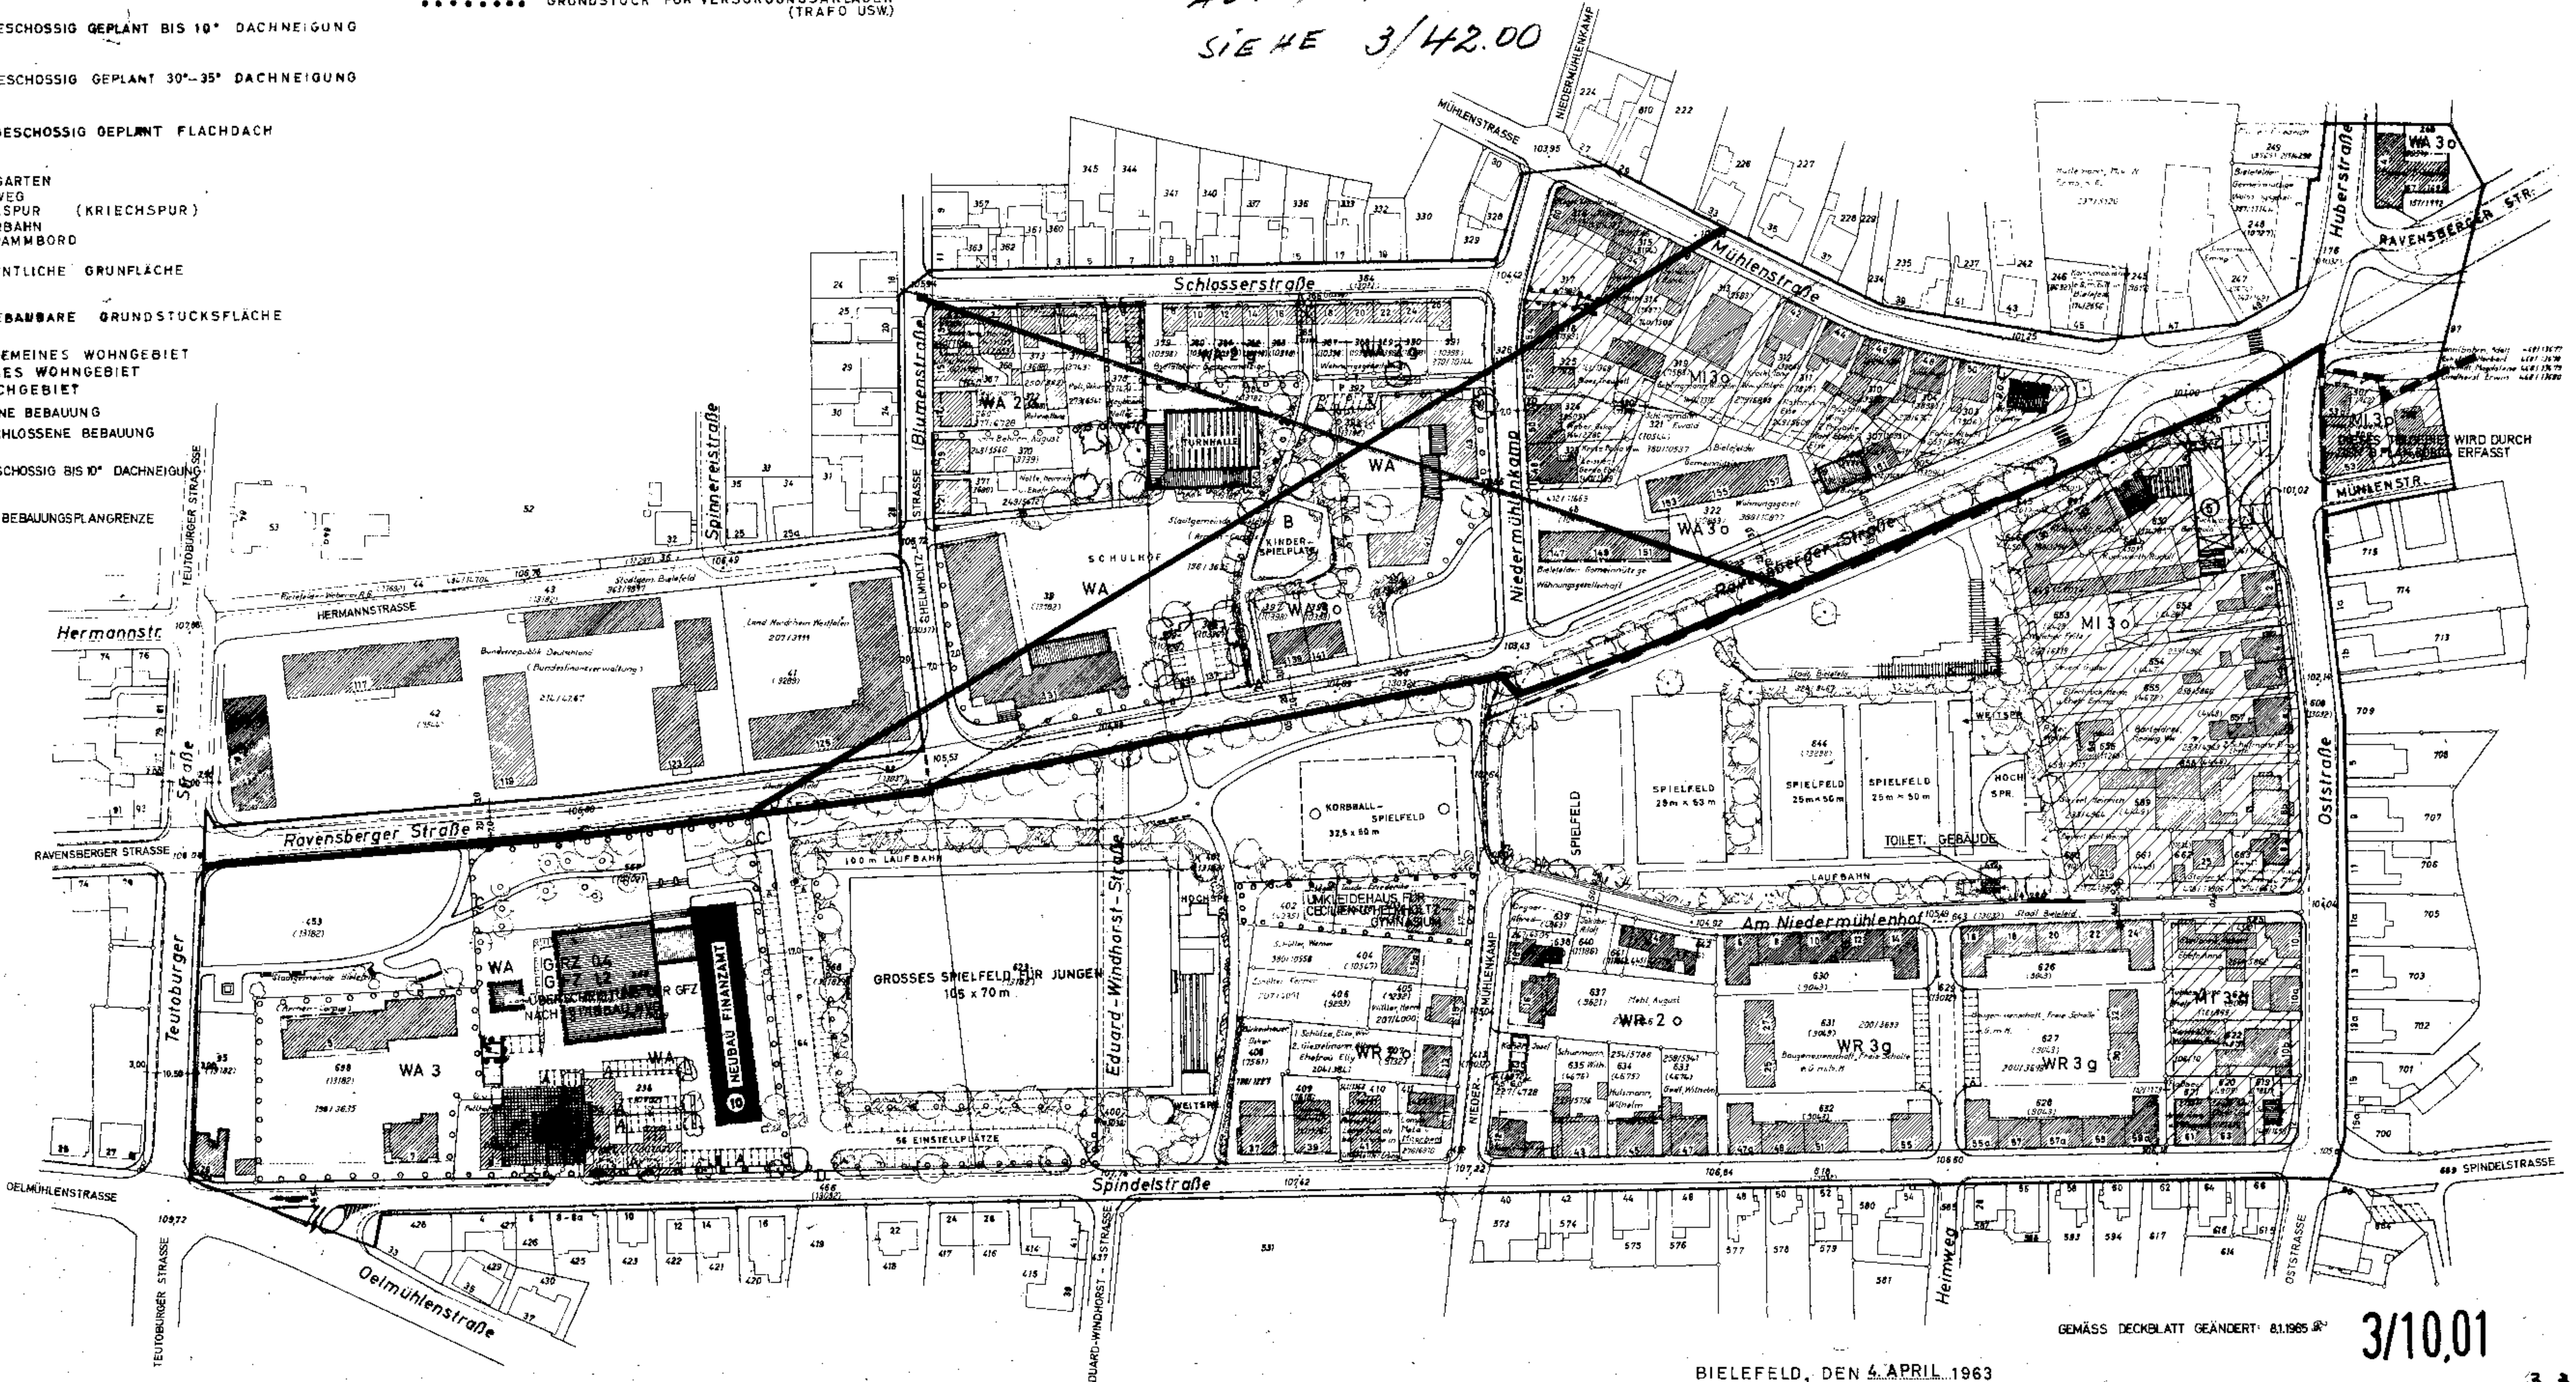

BIELEFELD, DEN 4. APRIL 1963
STADTPLANUNGSAMT

3/10.01
Bielefeld, den 12.3.63
Stadtvermessungsamt

3.3.1001
Nei moruo

STÄDT. OBERBAURAT

3. ÄNDERUNG EINGETRAGEN 27.7.70 Hdt.
ÄNDERUNG EINGETRAGEN 5.3.1968

Stadt. Obervermessungsrat

Maßstab 1:1000

100x70