

Stadt Bielefeld

Durchführungsplan Nr. 127

Ravensberger Str., Teutoburger Str.

Hermannstr., August-Bebel-Straße

Anlage 1 Fluchtlinienplan

1. Ausfertigung

Die Aufhebung dieses Bebauungs-
planes ist gemäß §§ 2 (1) + (4),
3 (2) BauGB am 17. 12. 92 vom
Rat der Stadt als Entwurf be-
schlossen worden.


Bielefeld, 27. 01. 1994

Oberbürgermeister Ratsmitglied
Heiler
Schriftführer

Dieser Plan hat einschließlich der
Begründung gemäß § 3 (2) BauGB als
Entwurf vom 11. 1. 93 bis 12. 2. 93
öffentlich ausgelegt.
Die Offenlegung wurde am 02. 1. 93
ortsüblich bekanntgemacht.

Bielefeld, 24. 1. 94

Stadt Bielefeld
Der Oberstadtdirektor
Planungsamt
I. A.

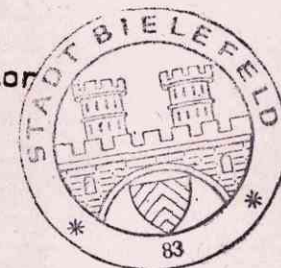

Die Aufhebung dieses Bebauungs-
planes ist gemäß § 10 BauGB und
§ 4 (1) GO NW vom Rat der Stadt am
als Satzungs-
beschlossen worden.

Bielefeld,

Oberbürgermeister Ratsmitglied

Schriftführer


Die Aufhebung dieses Planes wurde gem.
§ 11 Baugesetzbuch am an-
gezeigt. Siehe Verfügung des Regie-
rungspräsidenten vom

Detmold,

Der Regierungspräsident
I. A.

Az.:

Gemarkung Bielefeld Flur 16

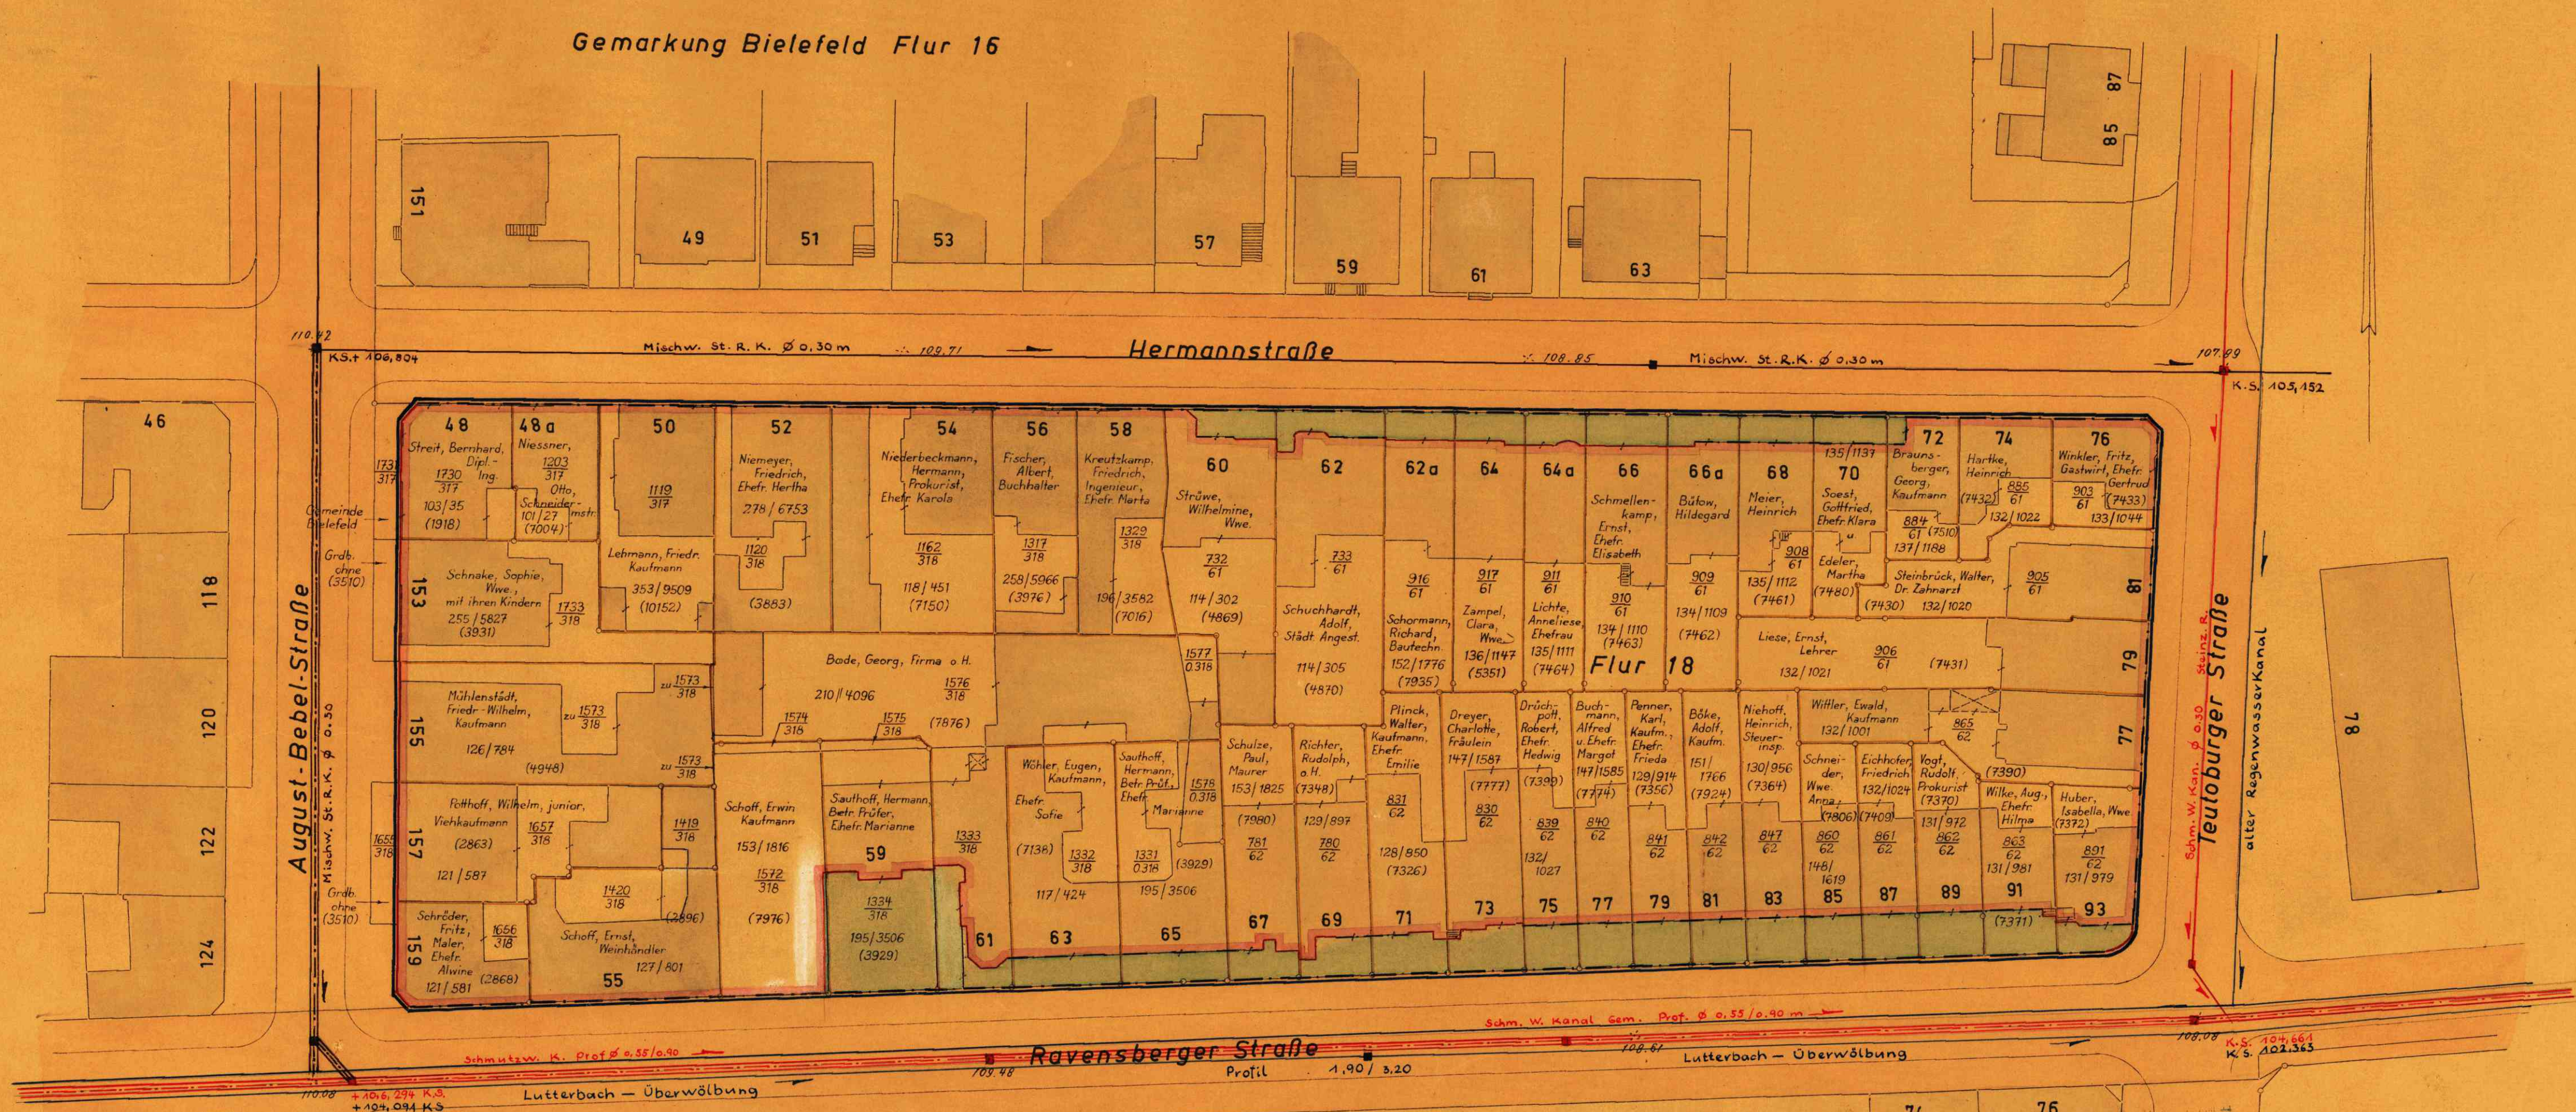

Dieser Plan ist gemäß § 11 (1) des
Aufbaugesetzes in der Fassung vom
29. 4. 1952 (GV. NW. S. 75) durch
Beschluss des Rates der Stadt Bielefeld
vom 30. Juli 1956 aufgestellt.
Im Auftrag des Rates der Stadt

Oberbürgermeister Ratsmitglied
Heiler
Bielefeld, den 10. August 1956.

Dieser Plan hat gemäß § 11 (1) des
Aufbaugesetzes in der Fassung vom
29. 4. 1952 (GV. NW. S. 75) in der Zeit
vom 13. Aug. 1956 bis 10. Sept. 1956
offengelegt.

Der Oberstadtdirektor
Kuner
Bielefeld, den 11. Sept. 1956.

Gemäß § 11 (2) des Aufbaugesetzes in der
Fassung vom 29. 4. 1952 (GV. NW. S. 75) ist
mit Verfügung vom 4. Okt. 56
festgestellt worden, dass dieser Plan mit den Zielen
des Leitplans übereinstimmt.

Detmold, den 4. 10. 56 Der Regierungspräsident
34. II. 56 (92)
Pras

Dieser Plan ist gemäß § 11 (2) des
Aufbaugesetzes in der Fassung vom
29. 4. 1952 (GV. NW. S. 75) durch
Beschluss des Rates der Stadt Bielefeld
vom 17. Oktober 1956 förmlich
festgestellt worden.
Im Auftrag des Rates der Stadt

Oberbürgermeister Ratsmitglied
Heiler
Bielefeld, den 27. Oktober 1956.

Bielefeld den 1. 8. 1955
Stadtvermessungsamt

3-3-7300
FLU

Maßstab 1:500

Stadt. Vermessungsamt

127