






















Außer diesem Plan gehören zum Bebauungsplan noch der Baunutzungsplan (Anlage 2) der Text und die Begründung.

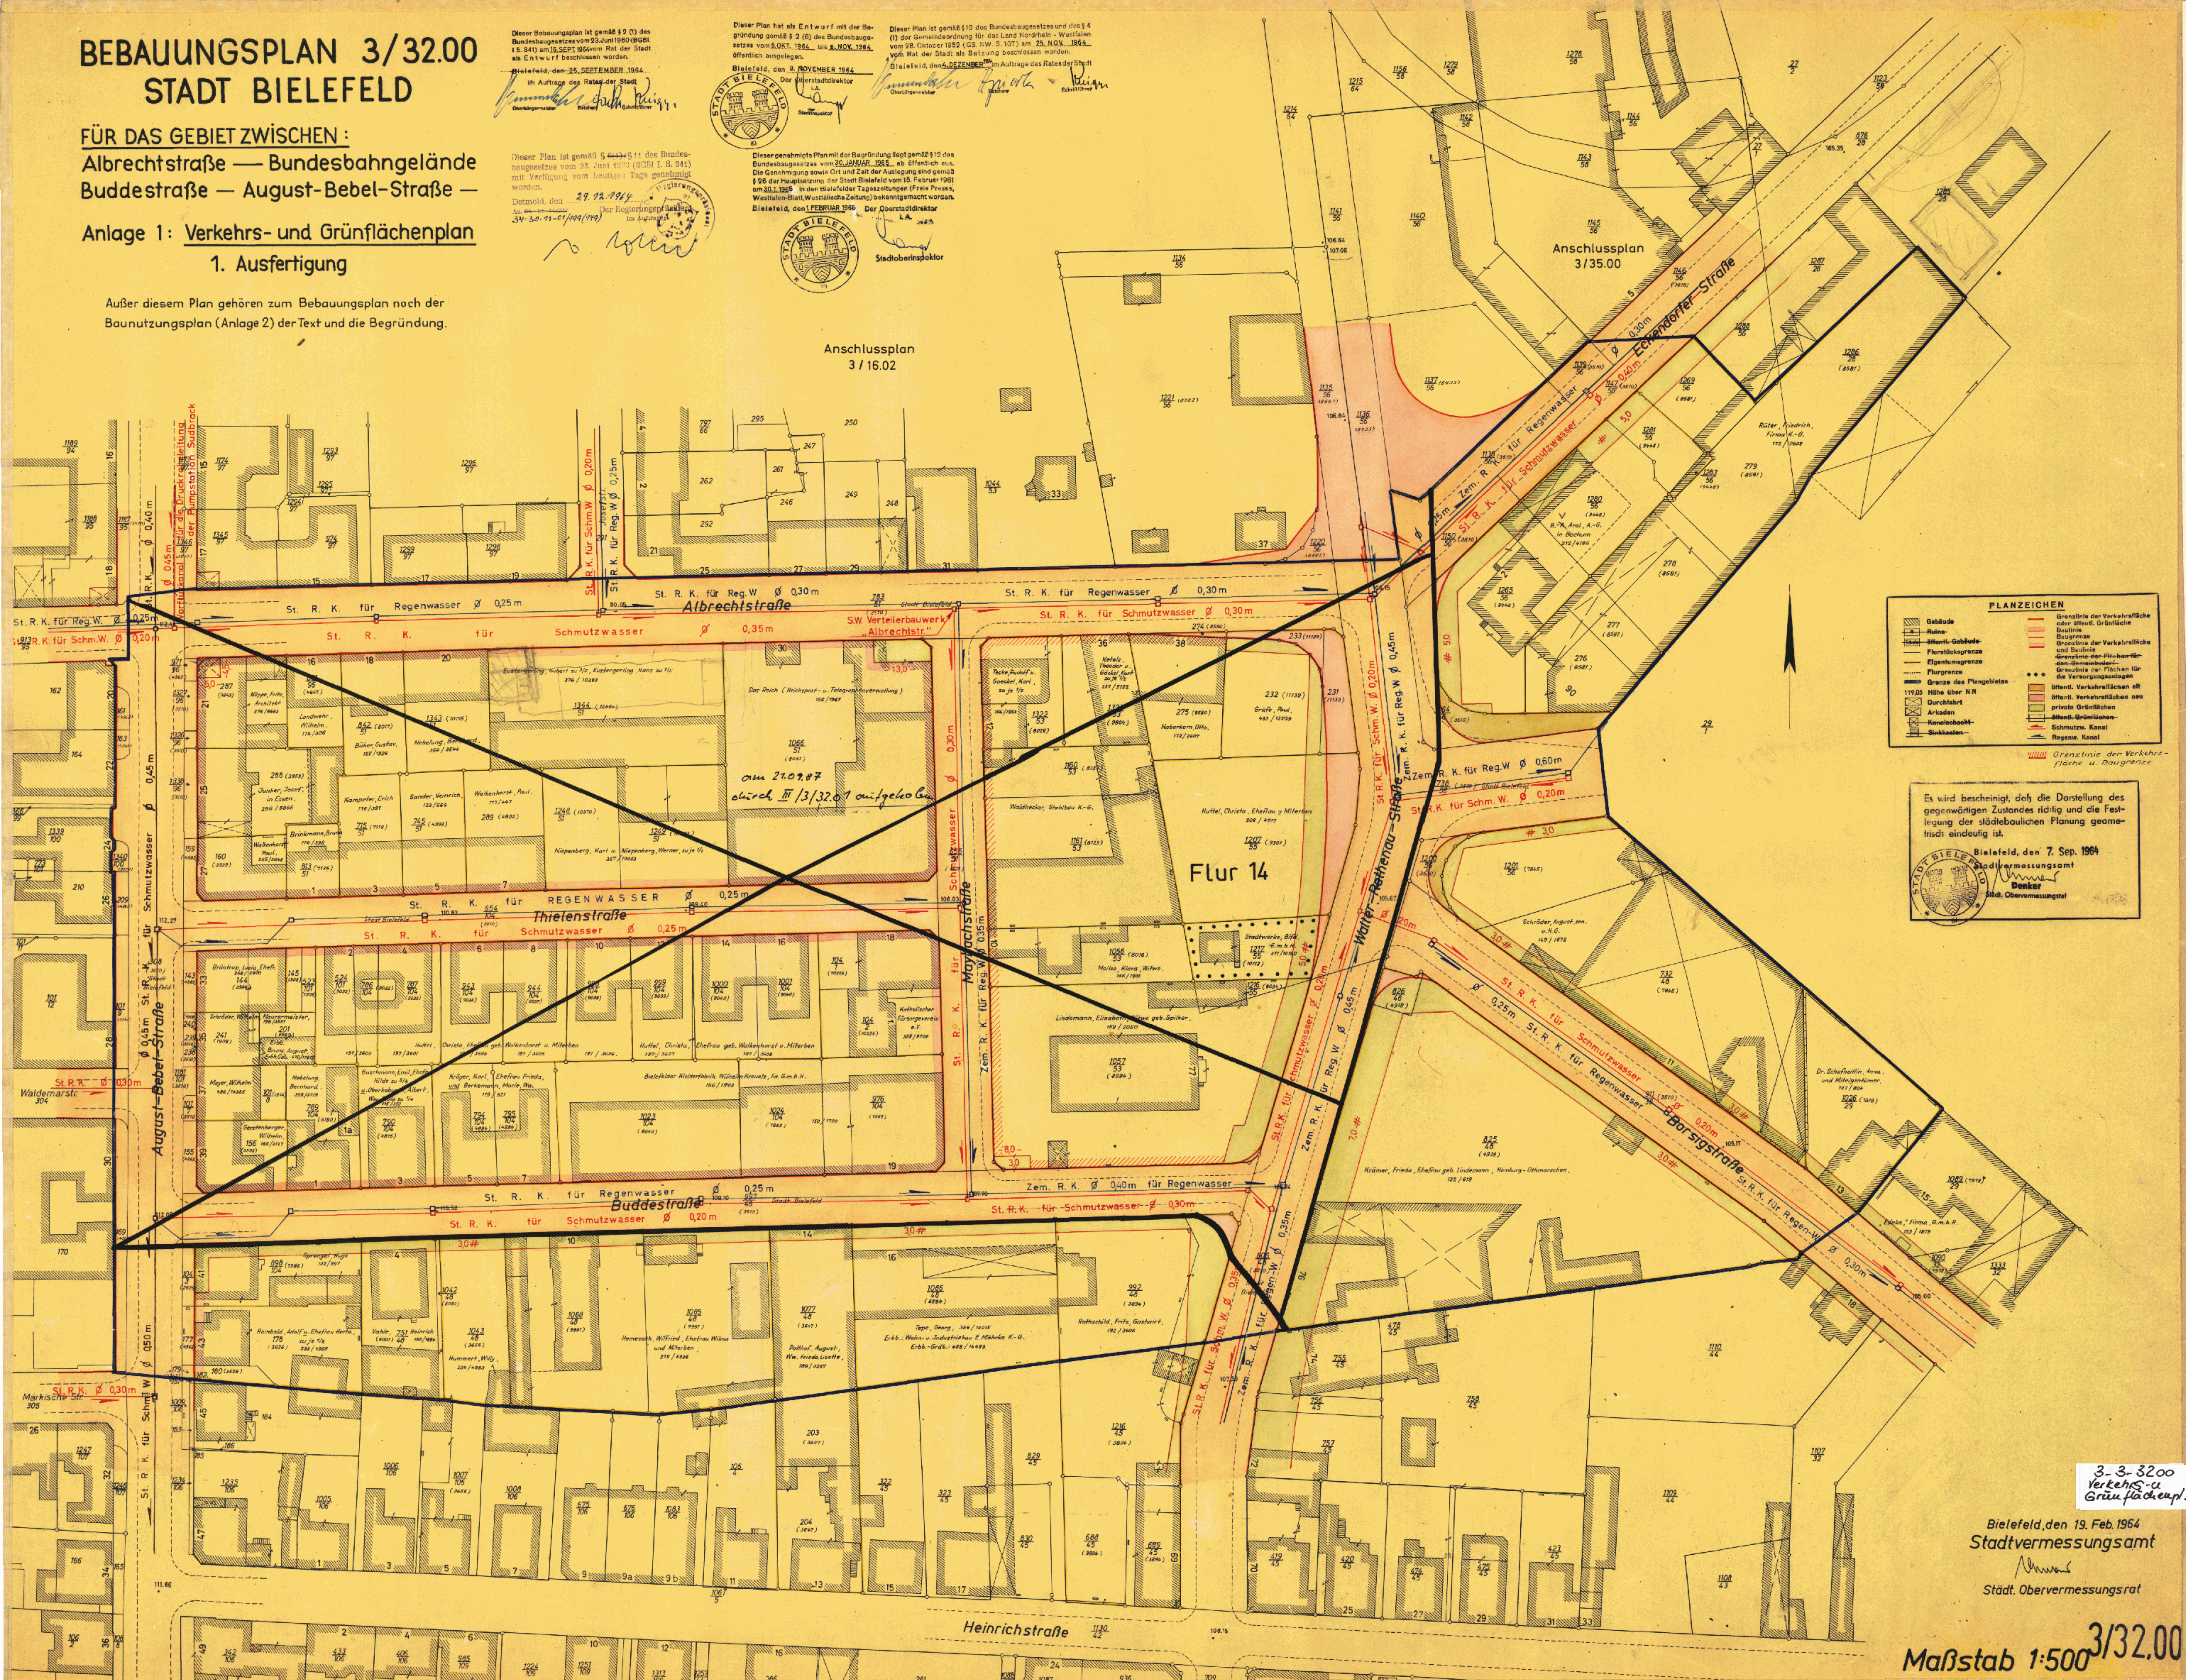

Maßstab 1:500 ^{3/32.00}