BEBAUUNGSPLAN 3/38.00
STADT BIELEFELD

Gebiet:
Stadtgrenze - Schelpmilser Weg - Wellbach -
Östliche Grenze des Bebauungsplanes 3/28.00

Anlage 2 Baunutzungs- und - Baugestaltungsplan

..... Ausfertigung M.: 1:1000

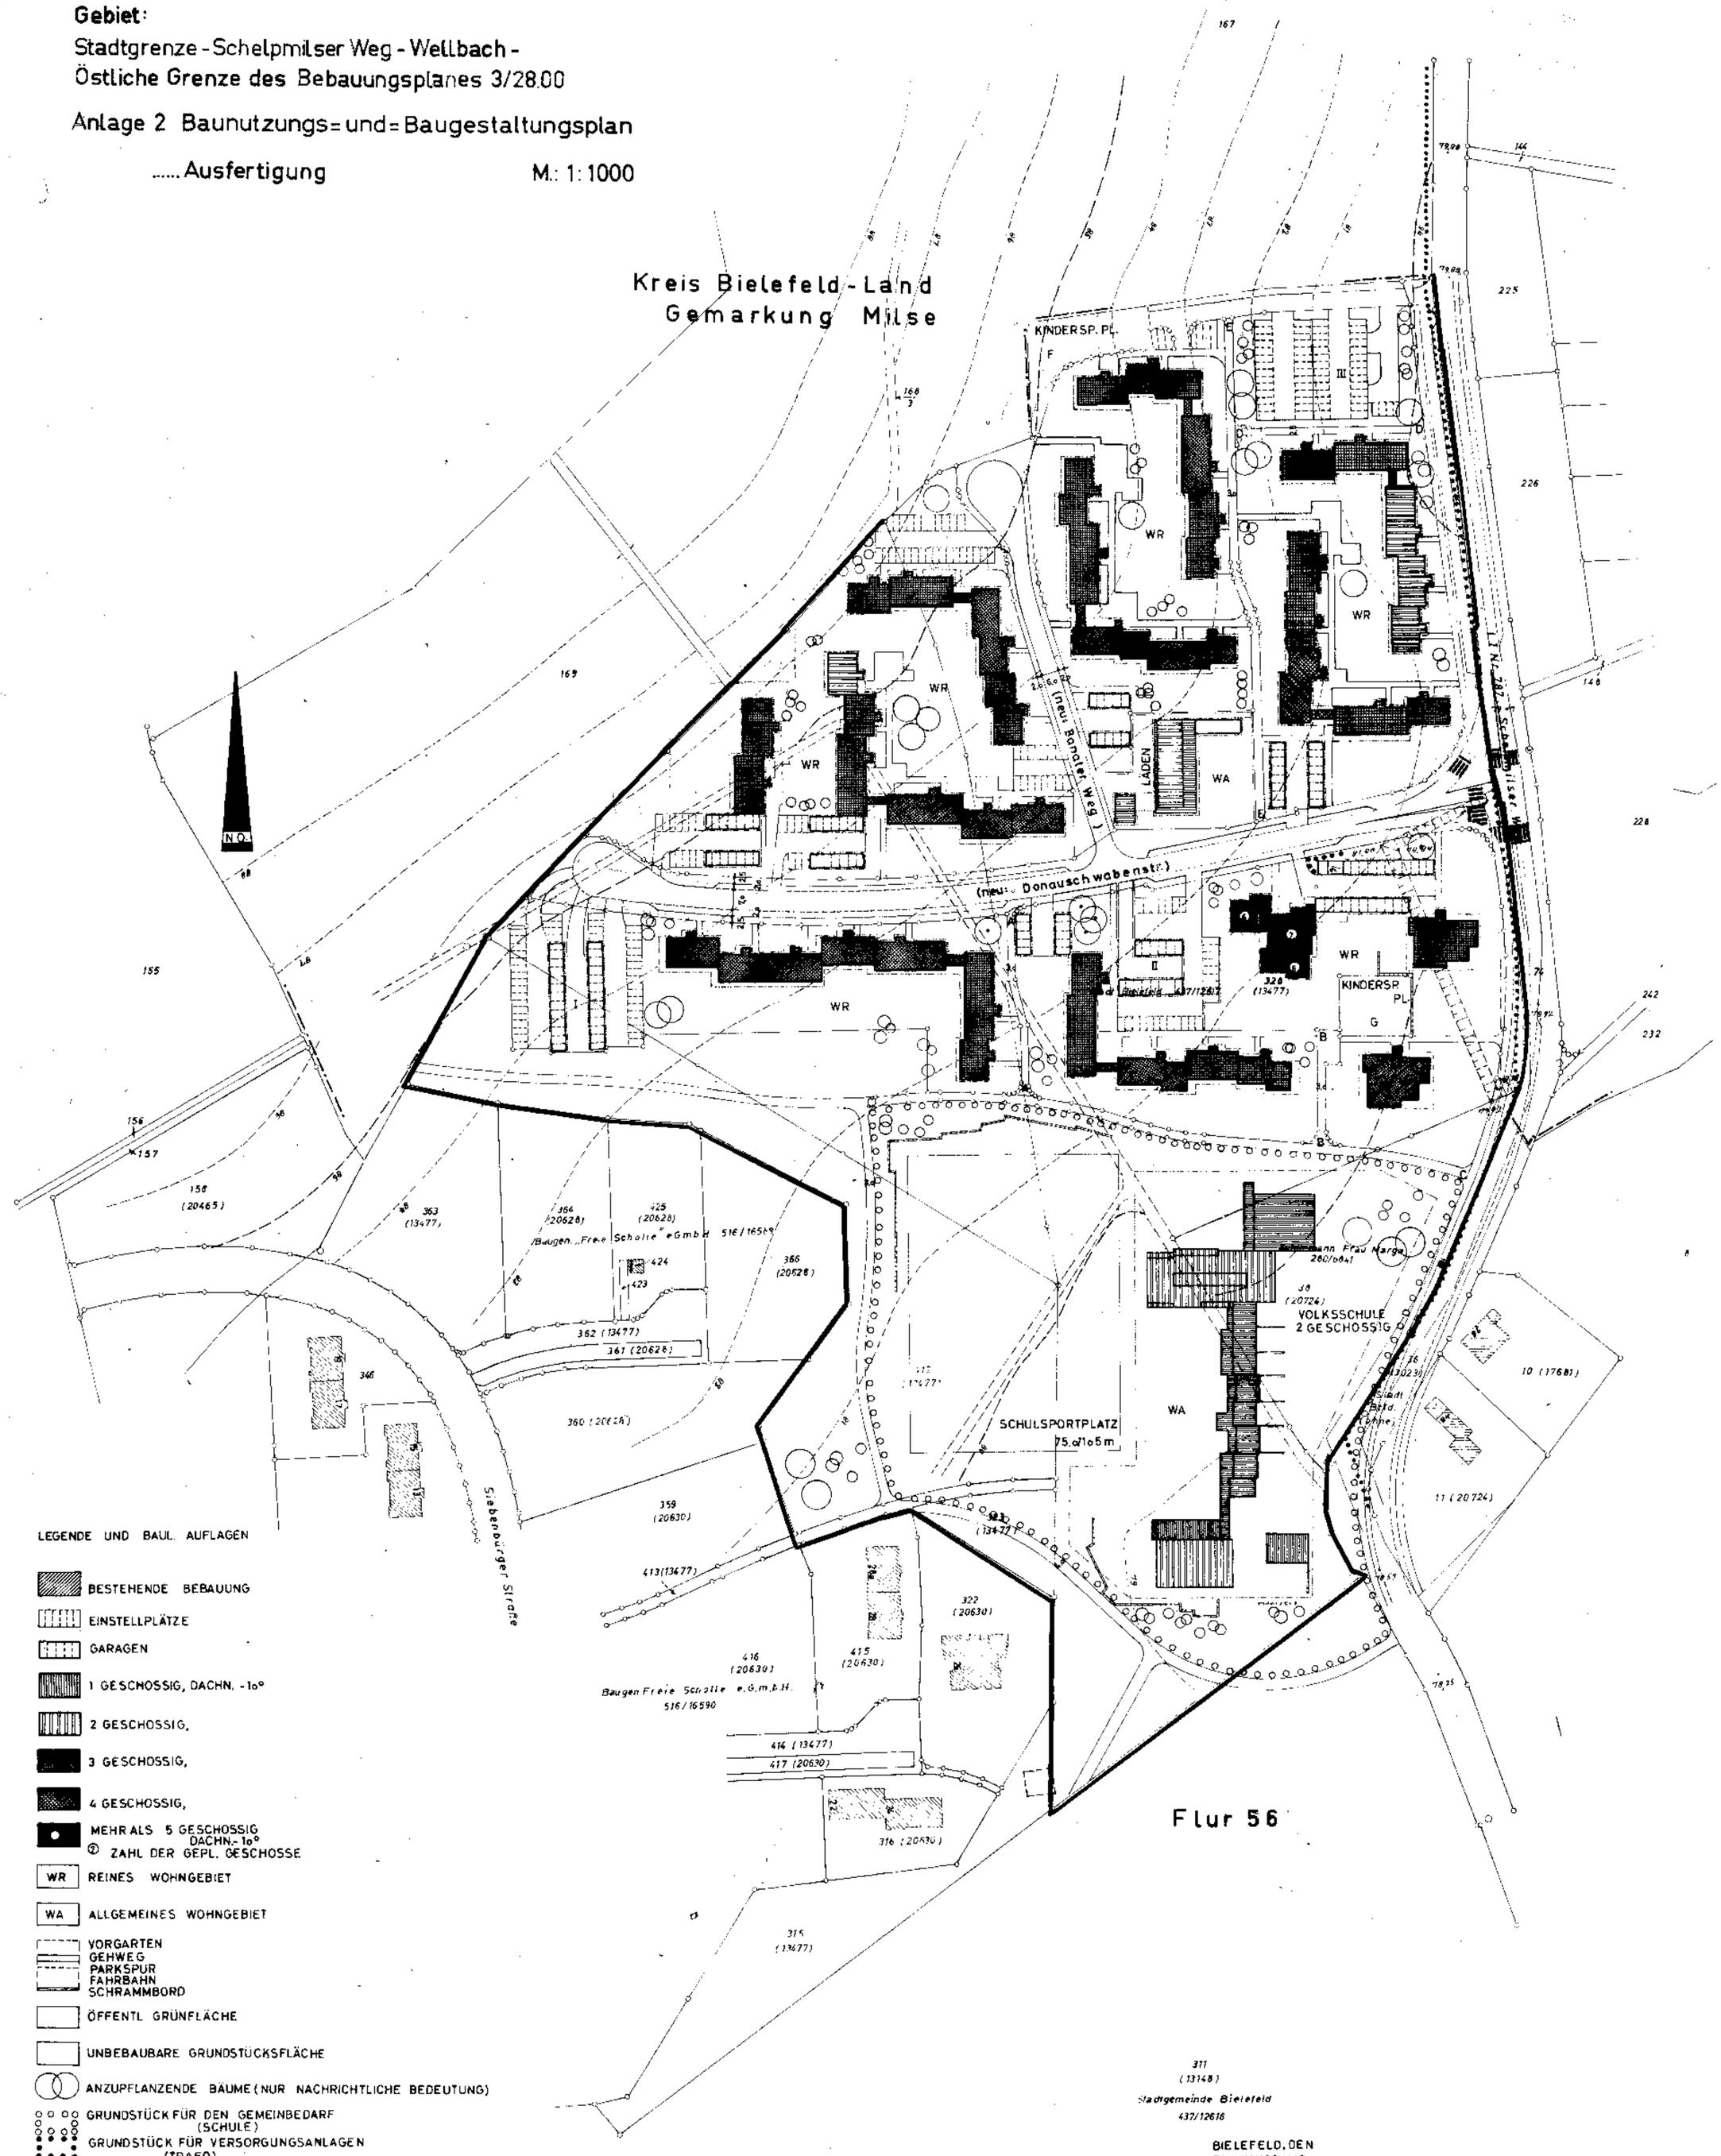

LEGENDE UND BAUL. AUFLAGEN

- BESTEHENDE BEBAUUNG
- EINSTELLPLÄTZE
- GARAGEN
- 1 GESCHOSSIG, DACHN. - 1o°
- 2 GESCHOSSIG,
- 3 GESCHOSSIG,
- 4 GESCHOSSIG,
- MEHR ALS 5 GESCHOSSIG DACHN.- 1o°
- ⑦ ZAHL DER GEPL. GESCHOSSE
- WR REINES WOHNGEBIET
- WA ALLGEMEINES WOHNGEBIET
- VORGARTEN
- GEHWEG
- PARKSPUR
- FAHRBAHN
- SCHRAMMBORD
- ÖFFENTL GRÜNFLÄCHE
- UNBEBAUBARE GRUNDSTÜCKSFLÄCHE
- ANZUPFLANZENDE BÄUME (NUR NACHRICHTLICHE BEDEUTUNG)
- GRUNDSTÜCK FÜR DEN GEMEINBEDARF (SCHULE)
- GRUNDSTÜCK FÜR VERSORGUNGSANLAGEN (TRAFO)
- BAULINIE
- BAUGRENZE
- BAUGEBIETSGRENZE
- MAUER (NUR NACHRICHTLICHE BEDEUTUNG)
- HECKE
- BEBAUUNGSPLANGRENZE

AUSSER DIESEM PLAN GEHÖREN ZUM BEBAUUNGSPLAN NOCH DER VERKEHRS- UND- GRÜNFLACHENPLAN, DER TEXT UND DIE BEGRÜNDUNG

- GASFERNLEITUNG IN DER MITTE EINES ca. 10 METER BREITEN SCHUTZSTREIFENS VORHANDEN

Kartengrundlage: Flurkarte
Maßstab 1:1000
Bielefeld, den 25. Mai 1965
Vermessungs- u. Katasteramt
– Vermessungsabteilung –

Stadt Obervermessungsrat

BIELEFELD, DEN
PLANUNGSAMT

STÄDT. BAUDIRECTOR

8-3-3800
Nu 1000

3/38.00