


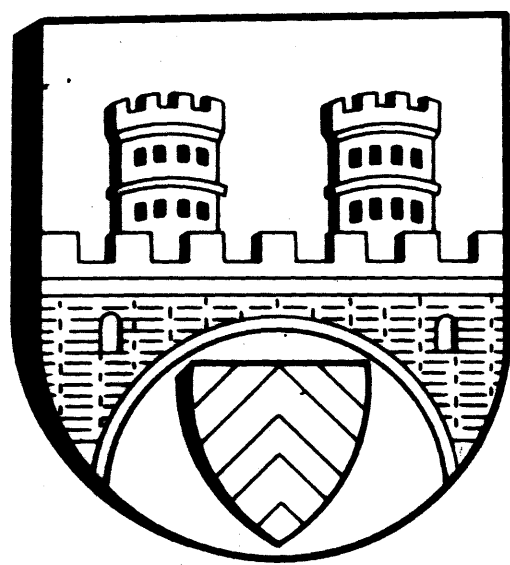


STADT BIELEFELD
STADTBEZIRK MITTE
BEBAUUNGSPLAN III/3/61.00
ERSTAUFSTELLUNG
A NUTZUNGSPLAN
B GESTALTUNGSPLAN

GEBIET: Paulusstraße,
August-Bebel-Straße,
Am Kesselbrink,
Kavalleriestraße

AUSFERTIGUNG


GEMARKUNG: Bielefeld, Flur 73
RAHMENKARTEN: 6866 S, 6865 N

Maßstab 1:500

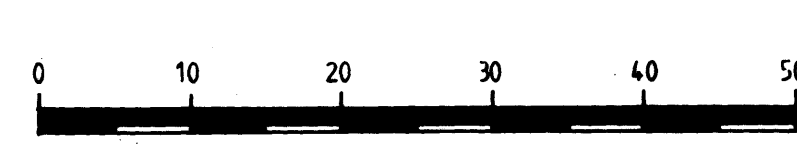


BESTANDTEILE DES BEBAUUNGSPLANES:


- A** Nutzungsplan.
- B** Gestaltungsplan
- C** Angabe der Rechtsgrundlagen
- D** Festsetzungen, Zeichenerklärungen, Hinweise
- Beigefügt sind dem Bebauungsplan:
- E** Sonstige Darstellungen zum Planinhalt
- F** Begründung

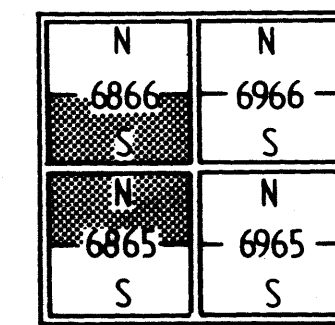


Bielefeld, Februar 1987

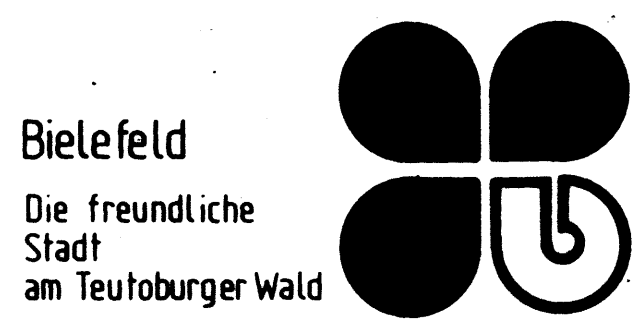



Planungsamt, 61.32

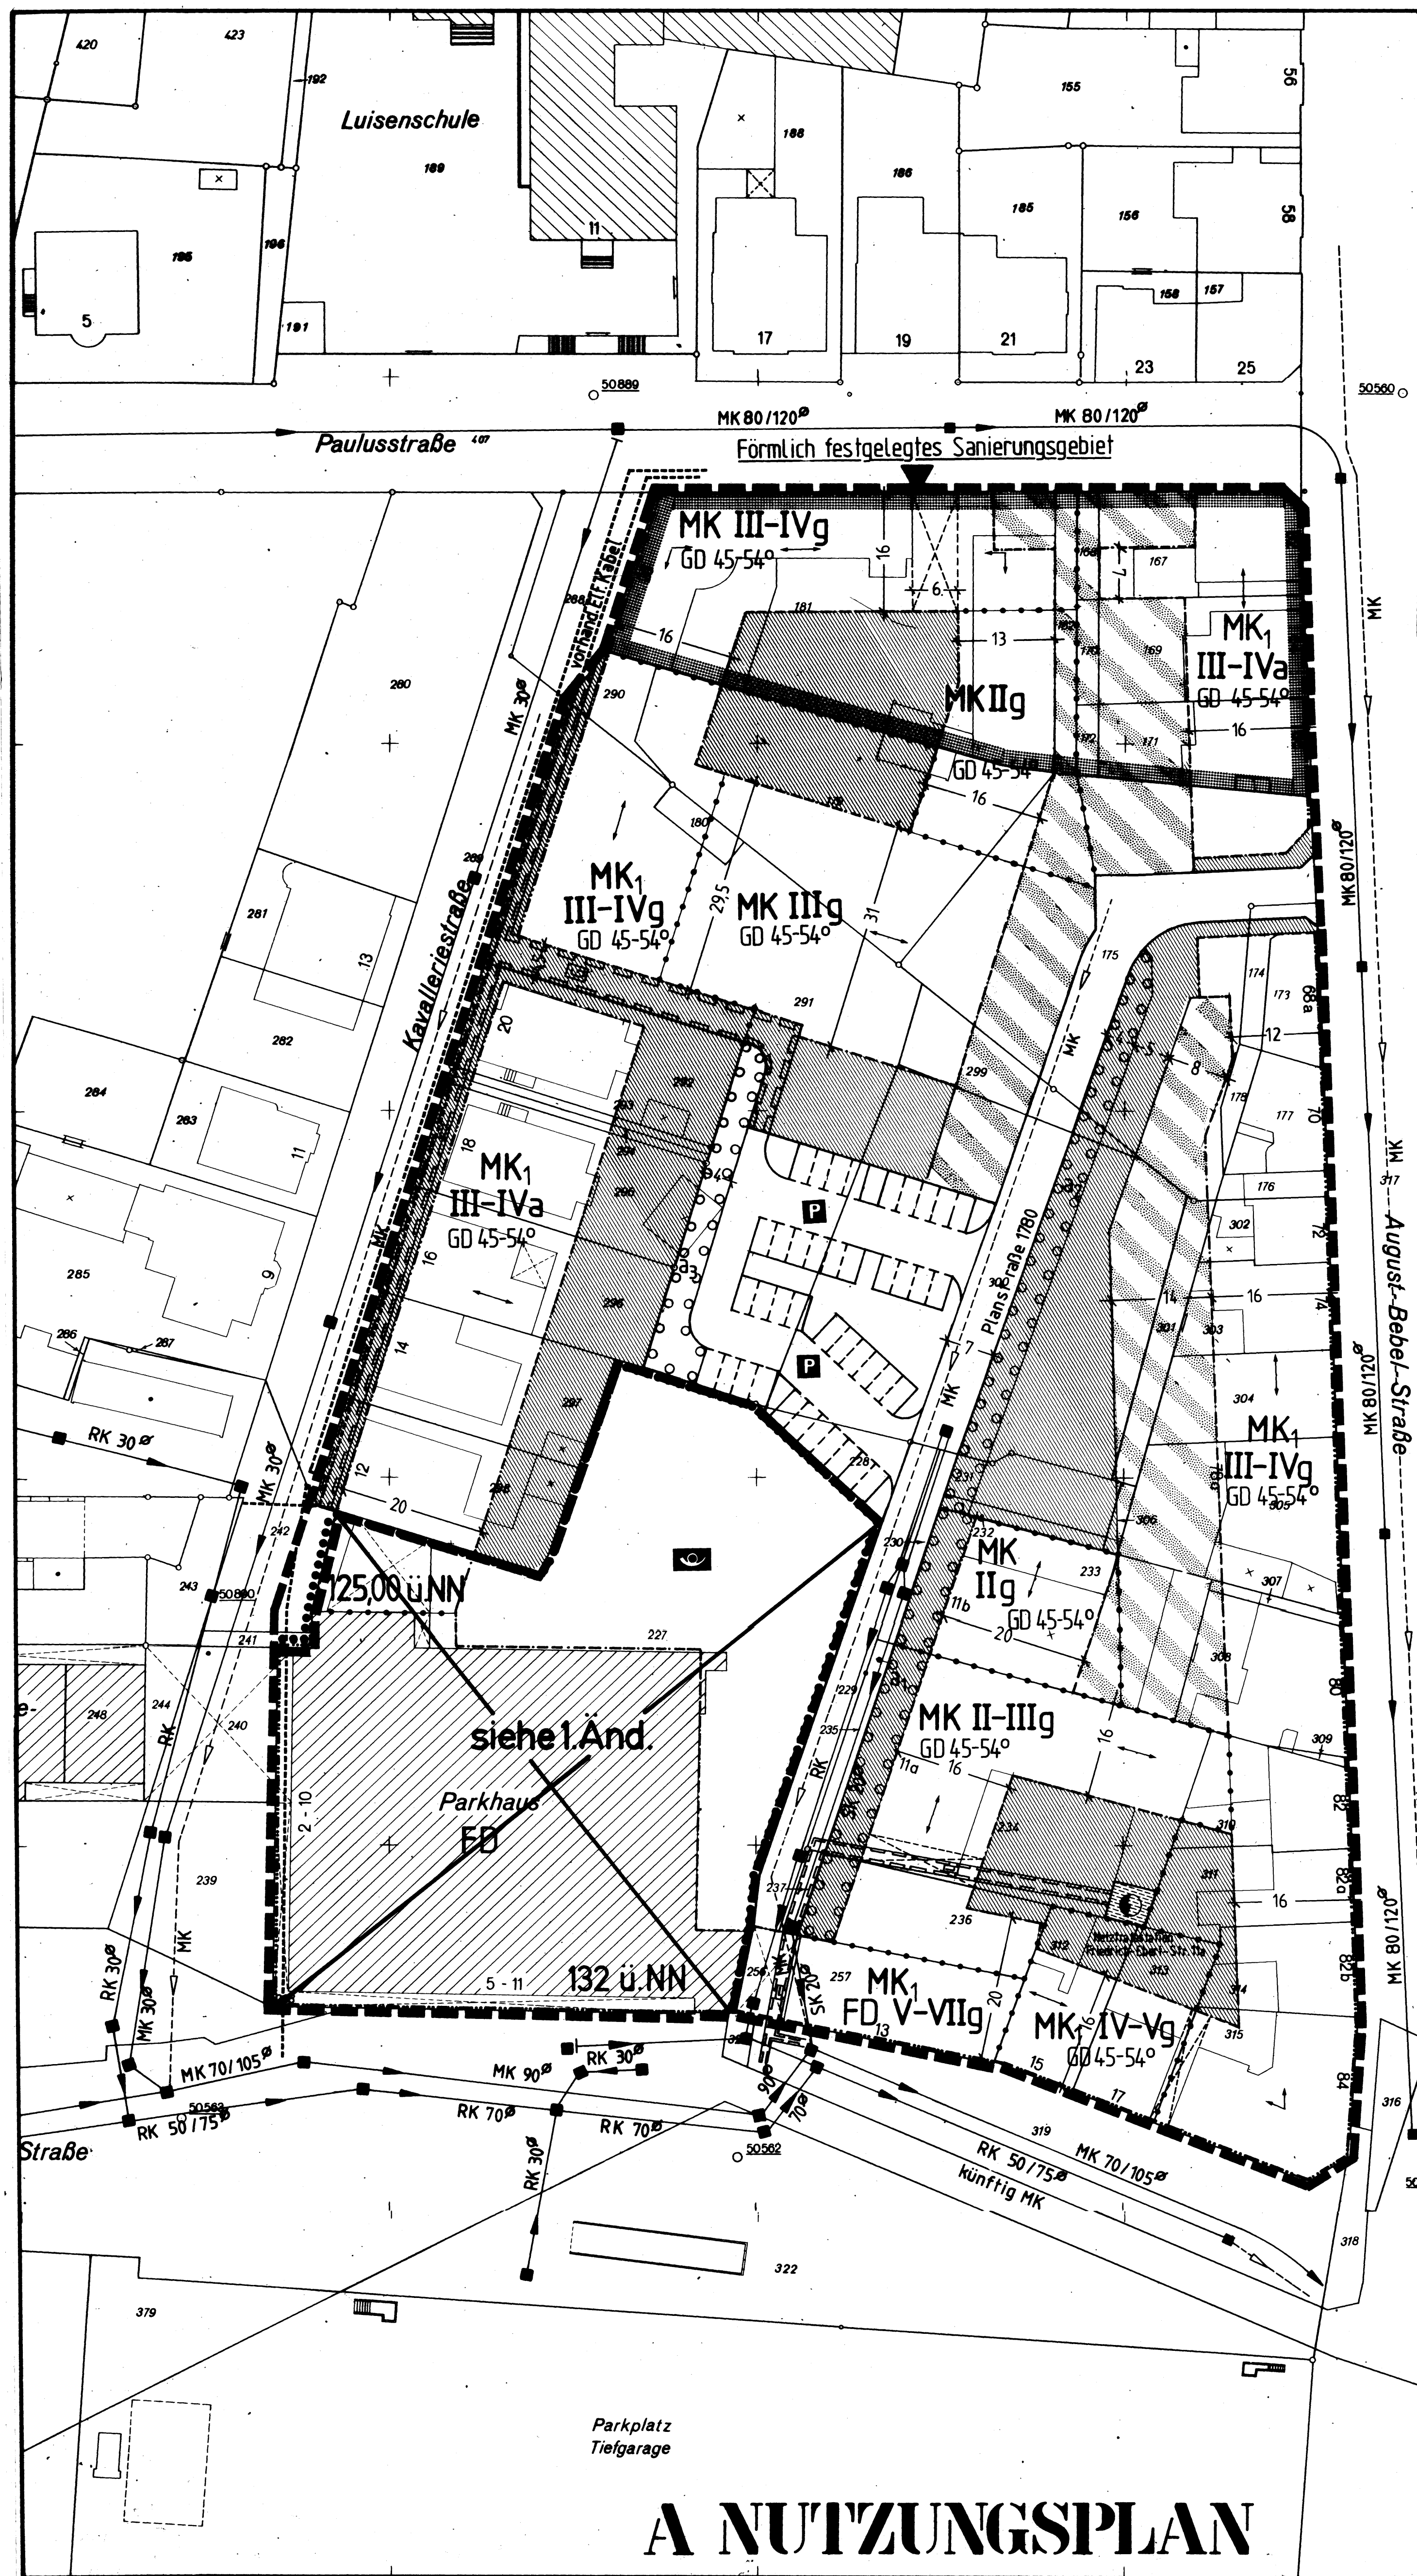

A NUTZUNGSPLAN

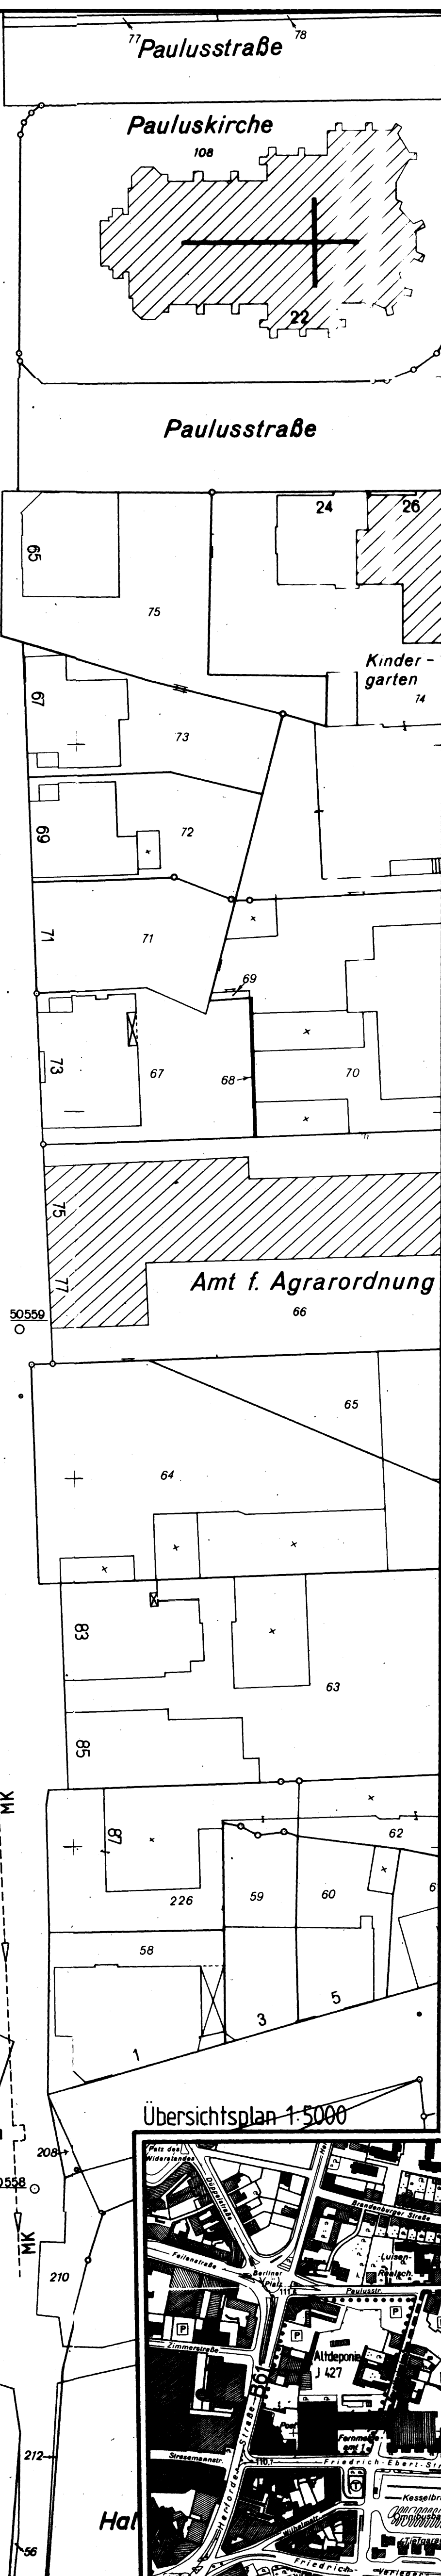

B GESTALTUNGSPLAN

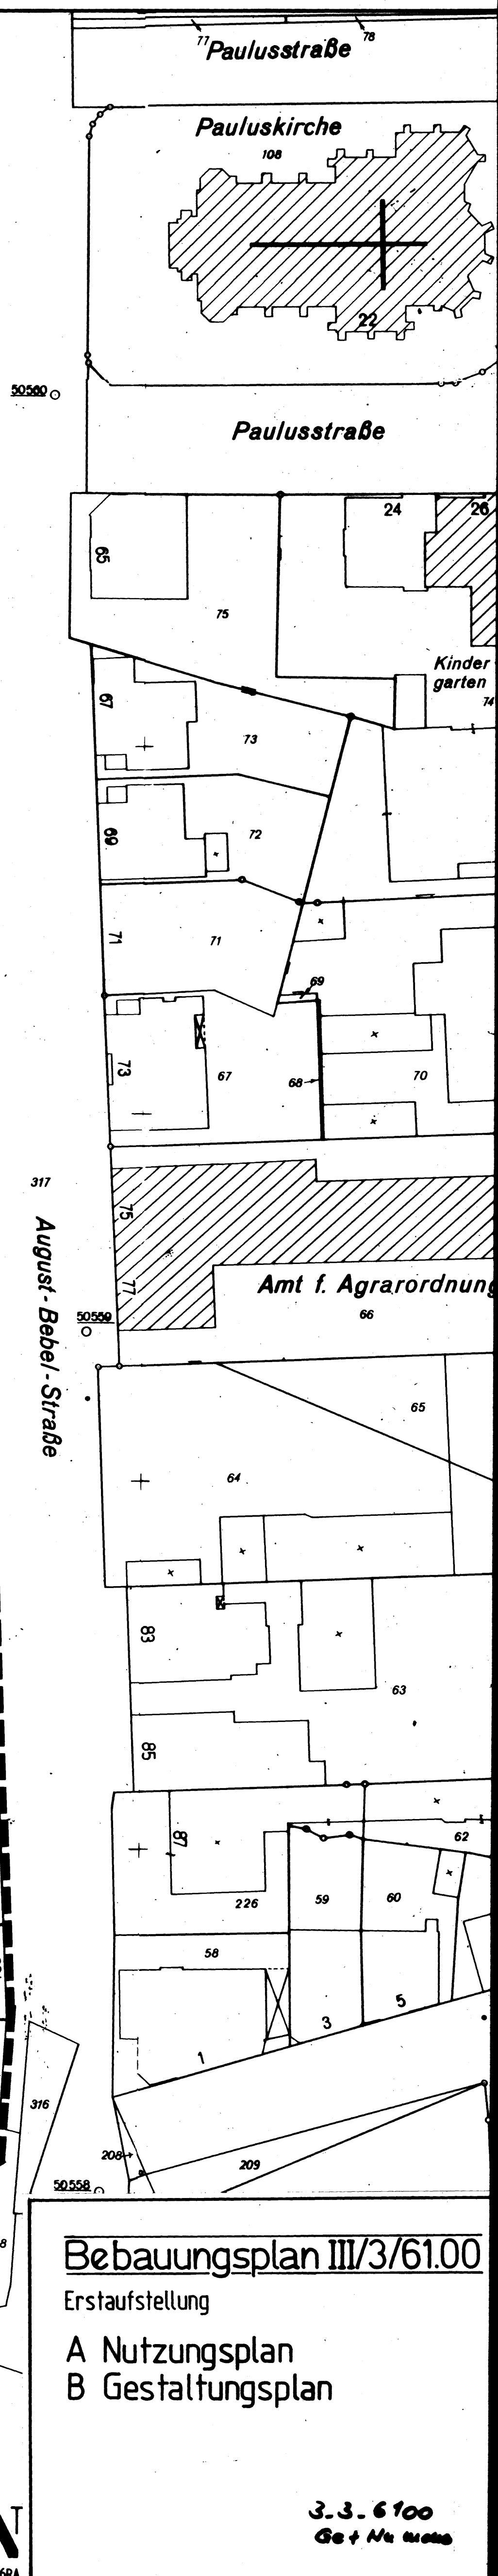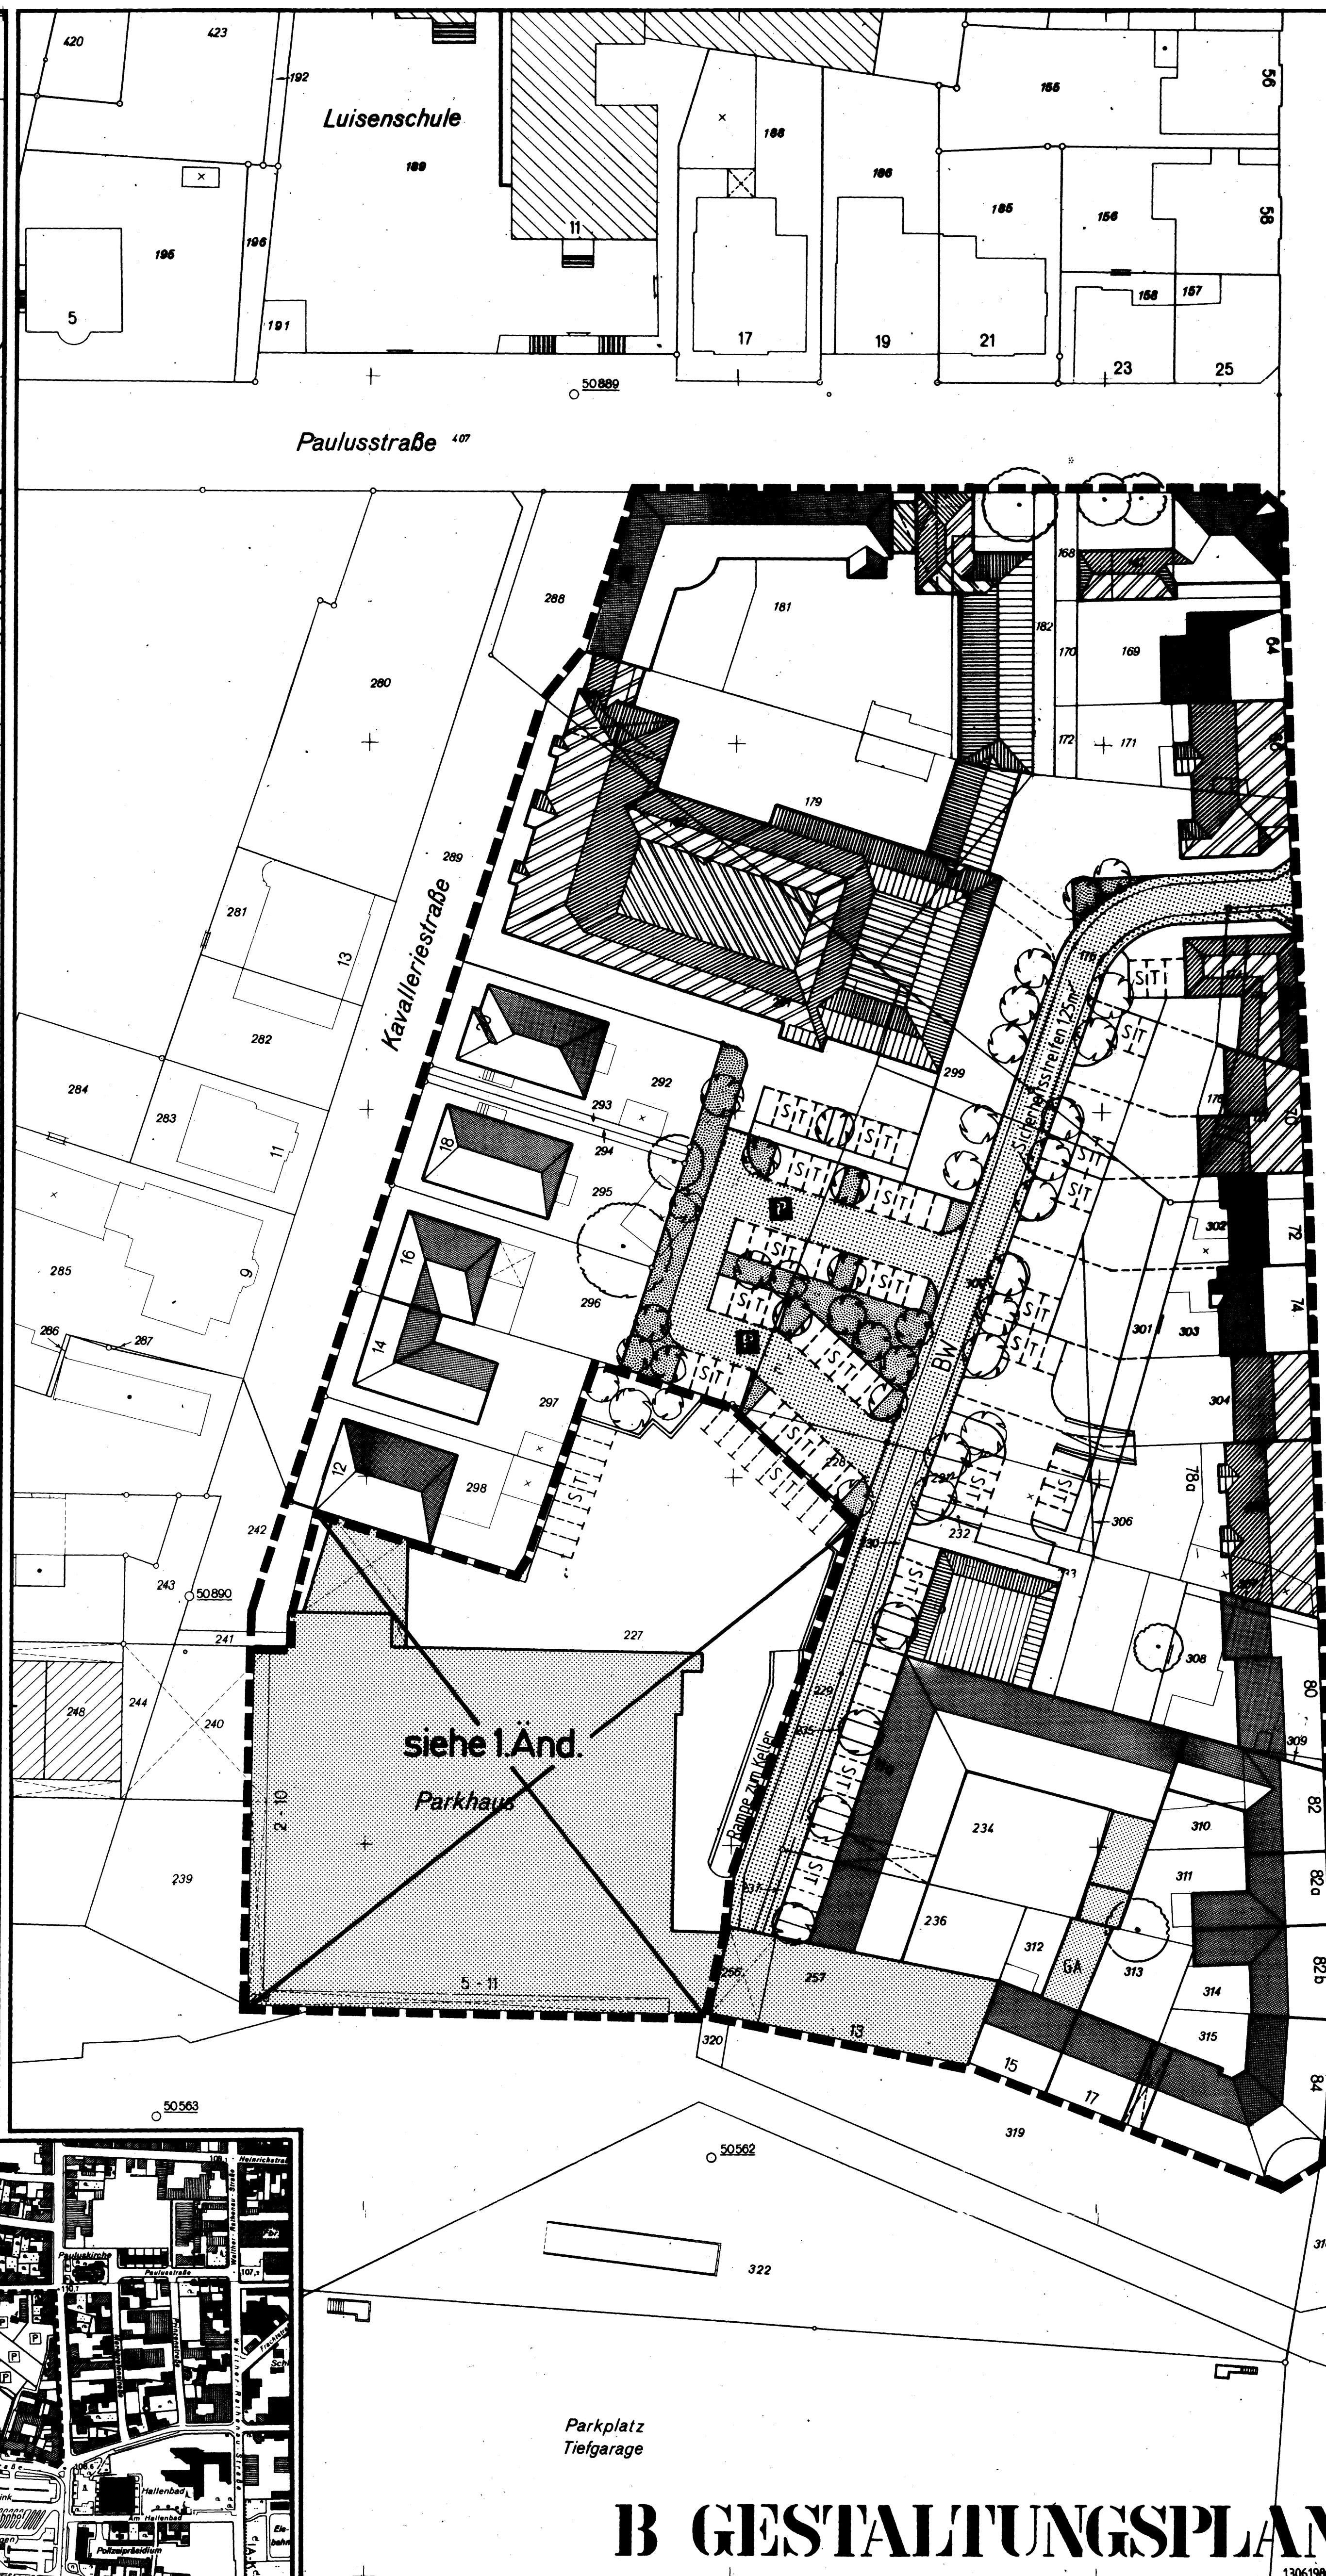

Bebauungsplan III/3/61.00
Erstaufstellung
A Nutzungsplan
B Gestaltungsplan

3.3.6100
Ge + Nr. 1000