


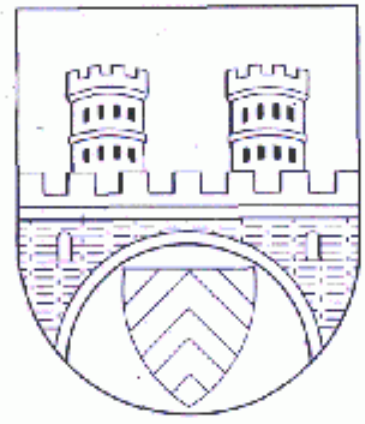

STADT BIELEFELD  
STADTBEZIRK MITTE  
BEBAUUNGSPLAN NR. III/3/76.00  
INNENSTADTERWEITERUNG/  
WERNER - BOCK - STRASSE  
TEILPLAN 1

GEBIET: WERNER - BOCK - STRASSE  
WALTHER - RATHENAU-STRASSE, FALKSCHULE,  
WILHELM - BERTELSMANN - STRASSE

1. AUSFERTIGUNG


GEMARKUNG : BIELEFELD  
FLUR : 73  
RAHMENKARTE :  
M = 1 : 500



- I. BESTANDTEIL DIESER BEBAUUNGSPLANES SIND :
- NUTZUNGSPLAN
  - GESTALTUNGSPLAN
  - ANGABE DER RECHTSGRUNDLAGEN
  - TEXTLICHE FESTSETZUNGEN
  - ZEICHENERKLÄRUNGEN, HINWEISE
- II. BEIGEFÜGT SIND DIESEM BEBAUUNGSPLAN:
- SONSTIGE DARSTELLUNGEN
  - ZUM PLANINHALT
  - BEGRÜNDUNG

3.3\_7600TP1  
Nutzungsplan

BIELEFELD, d. 16. 10. 2000 PLANUNGSAMT, 61.21

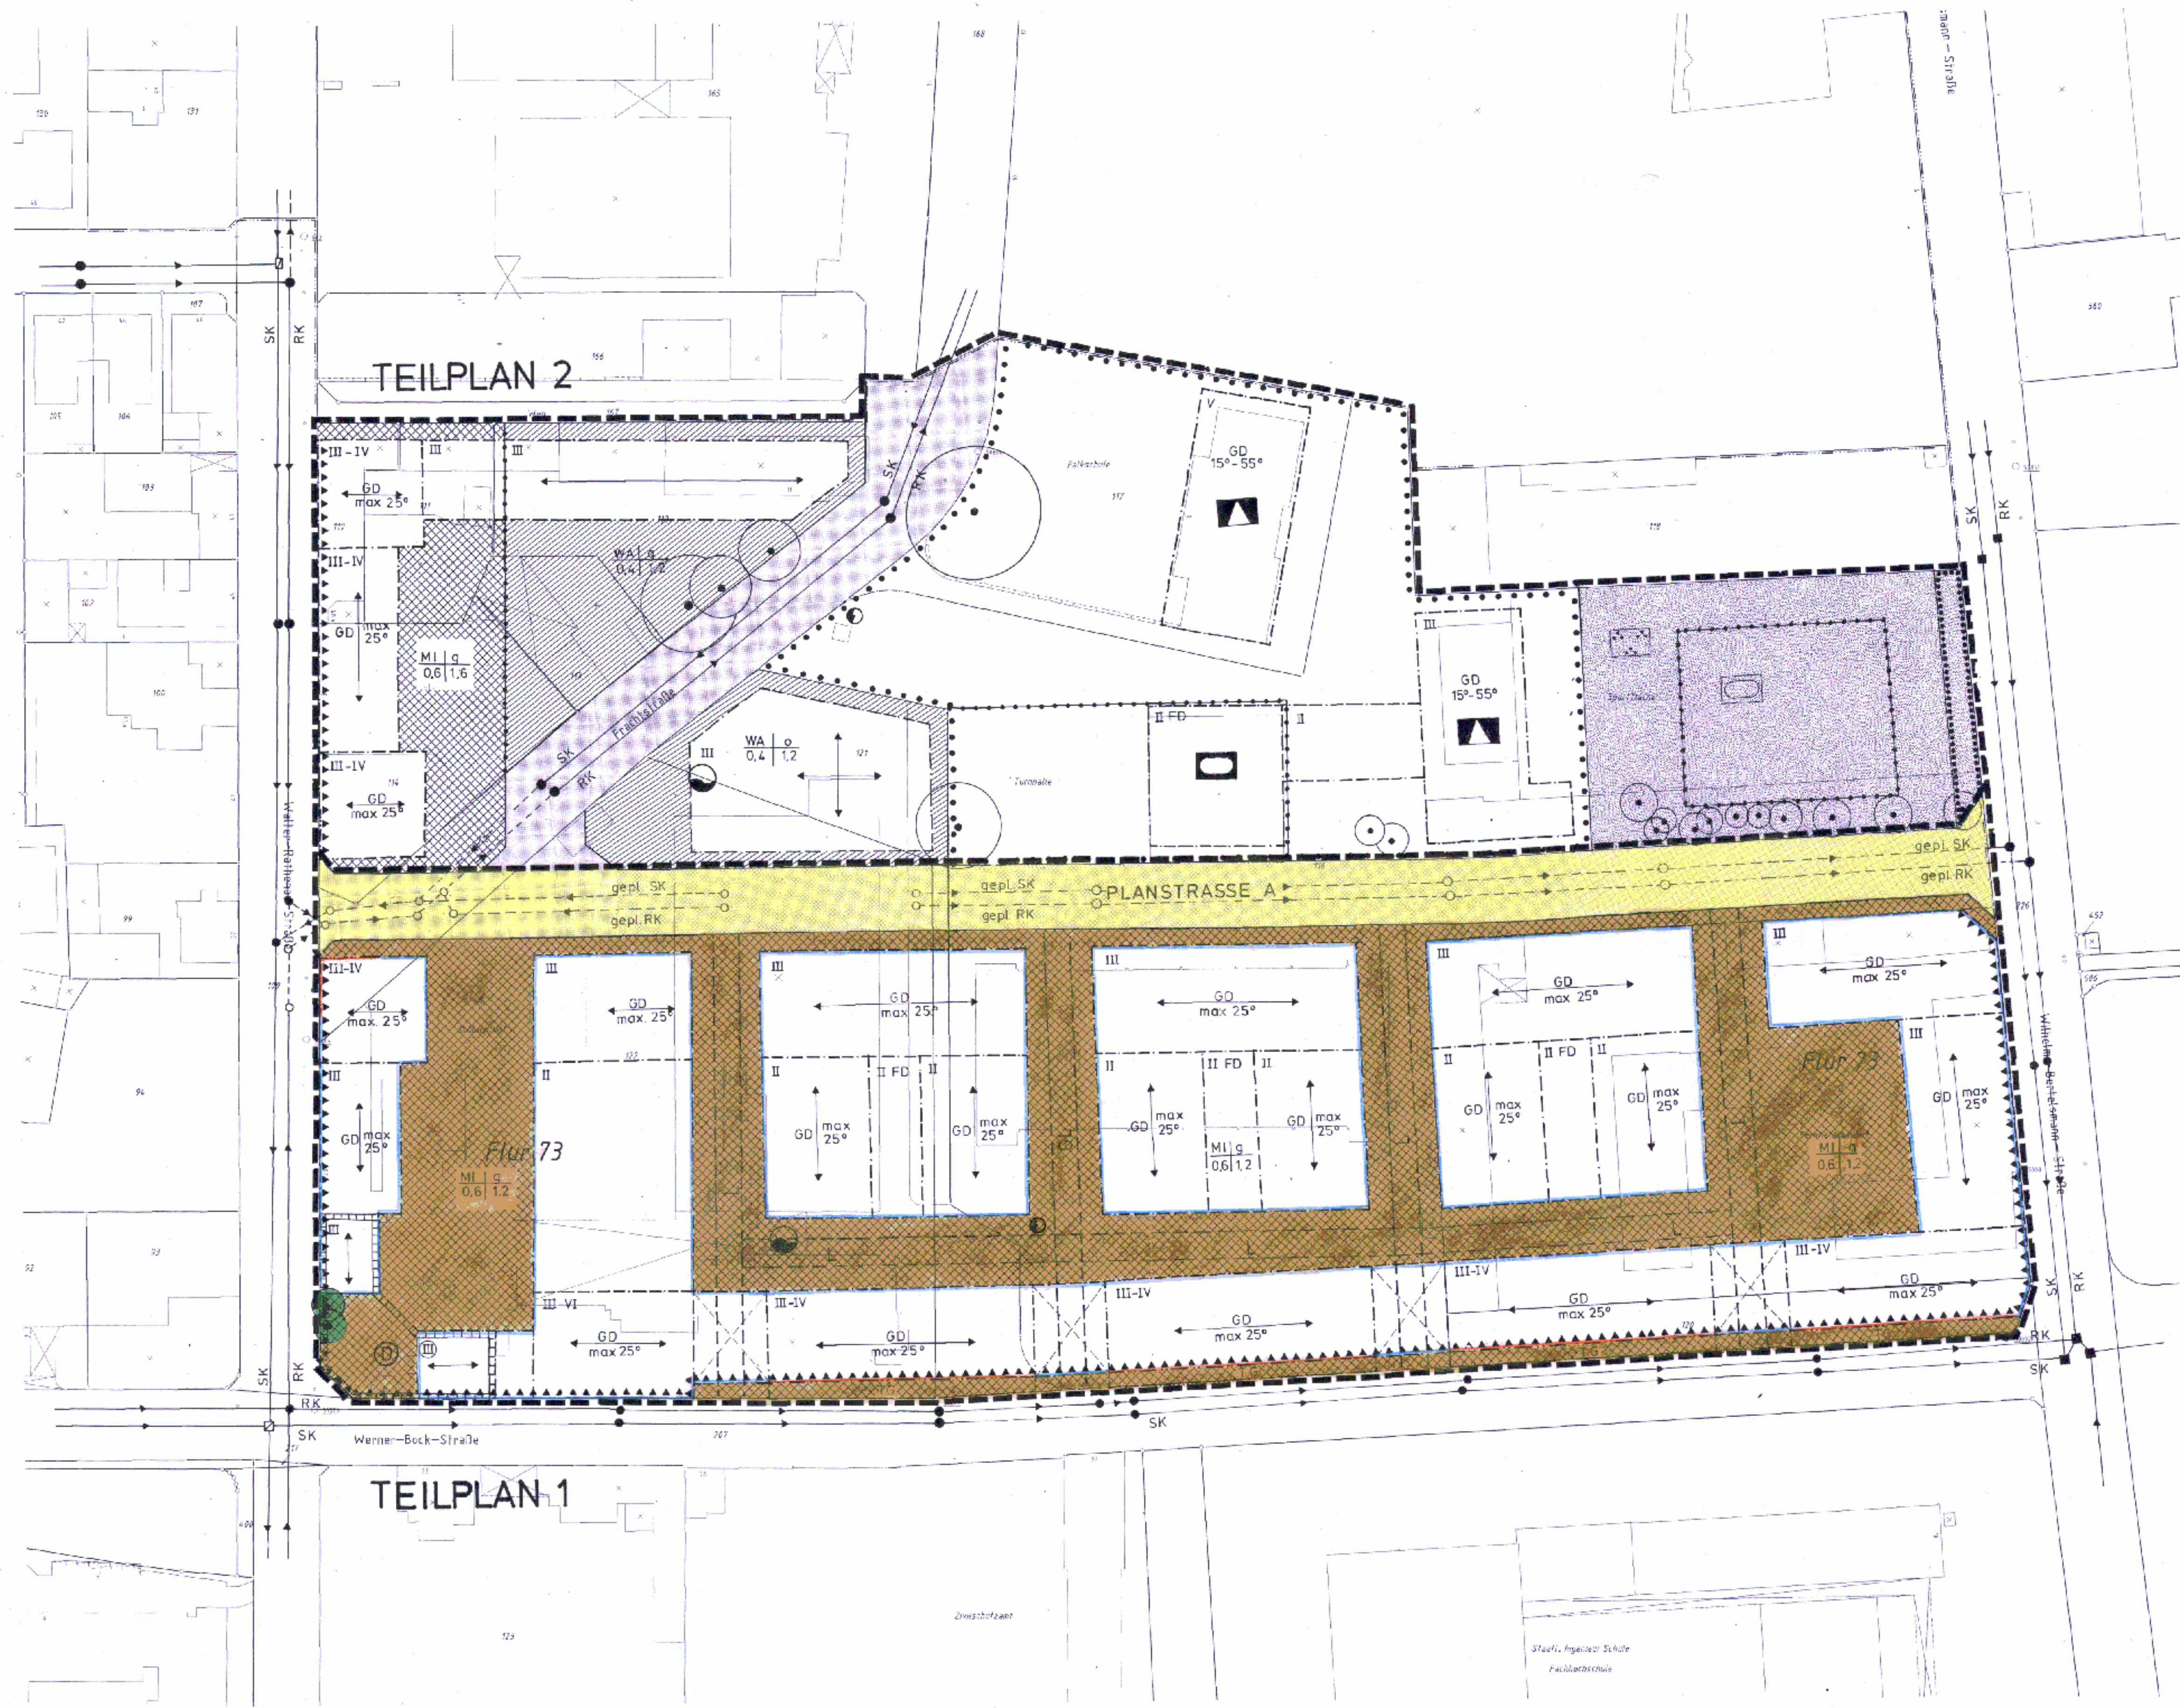

|   |   |   |   |   |   |   |   |   |   |   |   |
|---|---|---|---|---|---|---|---|---|---|---|---|
| <p>Der Umriss- und Standortbestimmungsskizzen der Stadt hat am 16. 5. 99 gem. § 3 (1) i. V. m. § 4 (1) BauGB (BauR) beschlossen, den Bebauungsplan aufzustellen. Der Bebauungsplan ist nach dem vom Rat der Stadt beschlossenen Stadtschloss nach dem Entwurf der Stadt Bielefeld aufgestellt.</p> <p>Stadtschloss<br/>Der Oberbürgermeister<br/>Planungsamt<br/>i. A.</p> | <p>Stand der Kartographie: 16. 5. 99</p> <p>Die Kartographie entspricht den Anforderungen des § 3 (1) i. V. m. § 4 (1) BauGB (BauR) und ist nach dem vom Rat der Stadt beschlossenen Stadtschloss aufgestellt.</p> <p>Stadtschloss<br/>Der Oberbürgermeister<br/>Planungsamt<br/>i. A.</p> | <p>Entwurf und Aufstellung dieses Plans erfolgt durch das Planungsgremium der Stadt Bielefeld. Der Entwurf ist nach dem vom Rat der Stadt beschlossenen Stadtschloss aufgestellt.</p> <p>Stadtschloss<br/>Der Oberbürgermeister<br/>Planungsamt<br/>i. A.</p> |
|---|---|---|---|---|---|---|---|---|---|---|---|

III/3/76.00 Teilplan 1