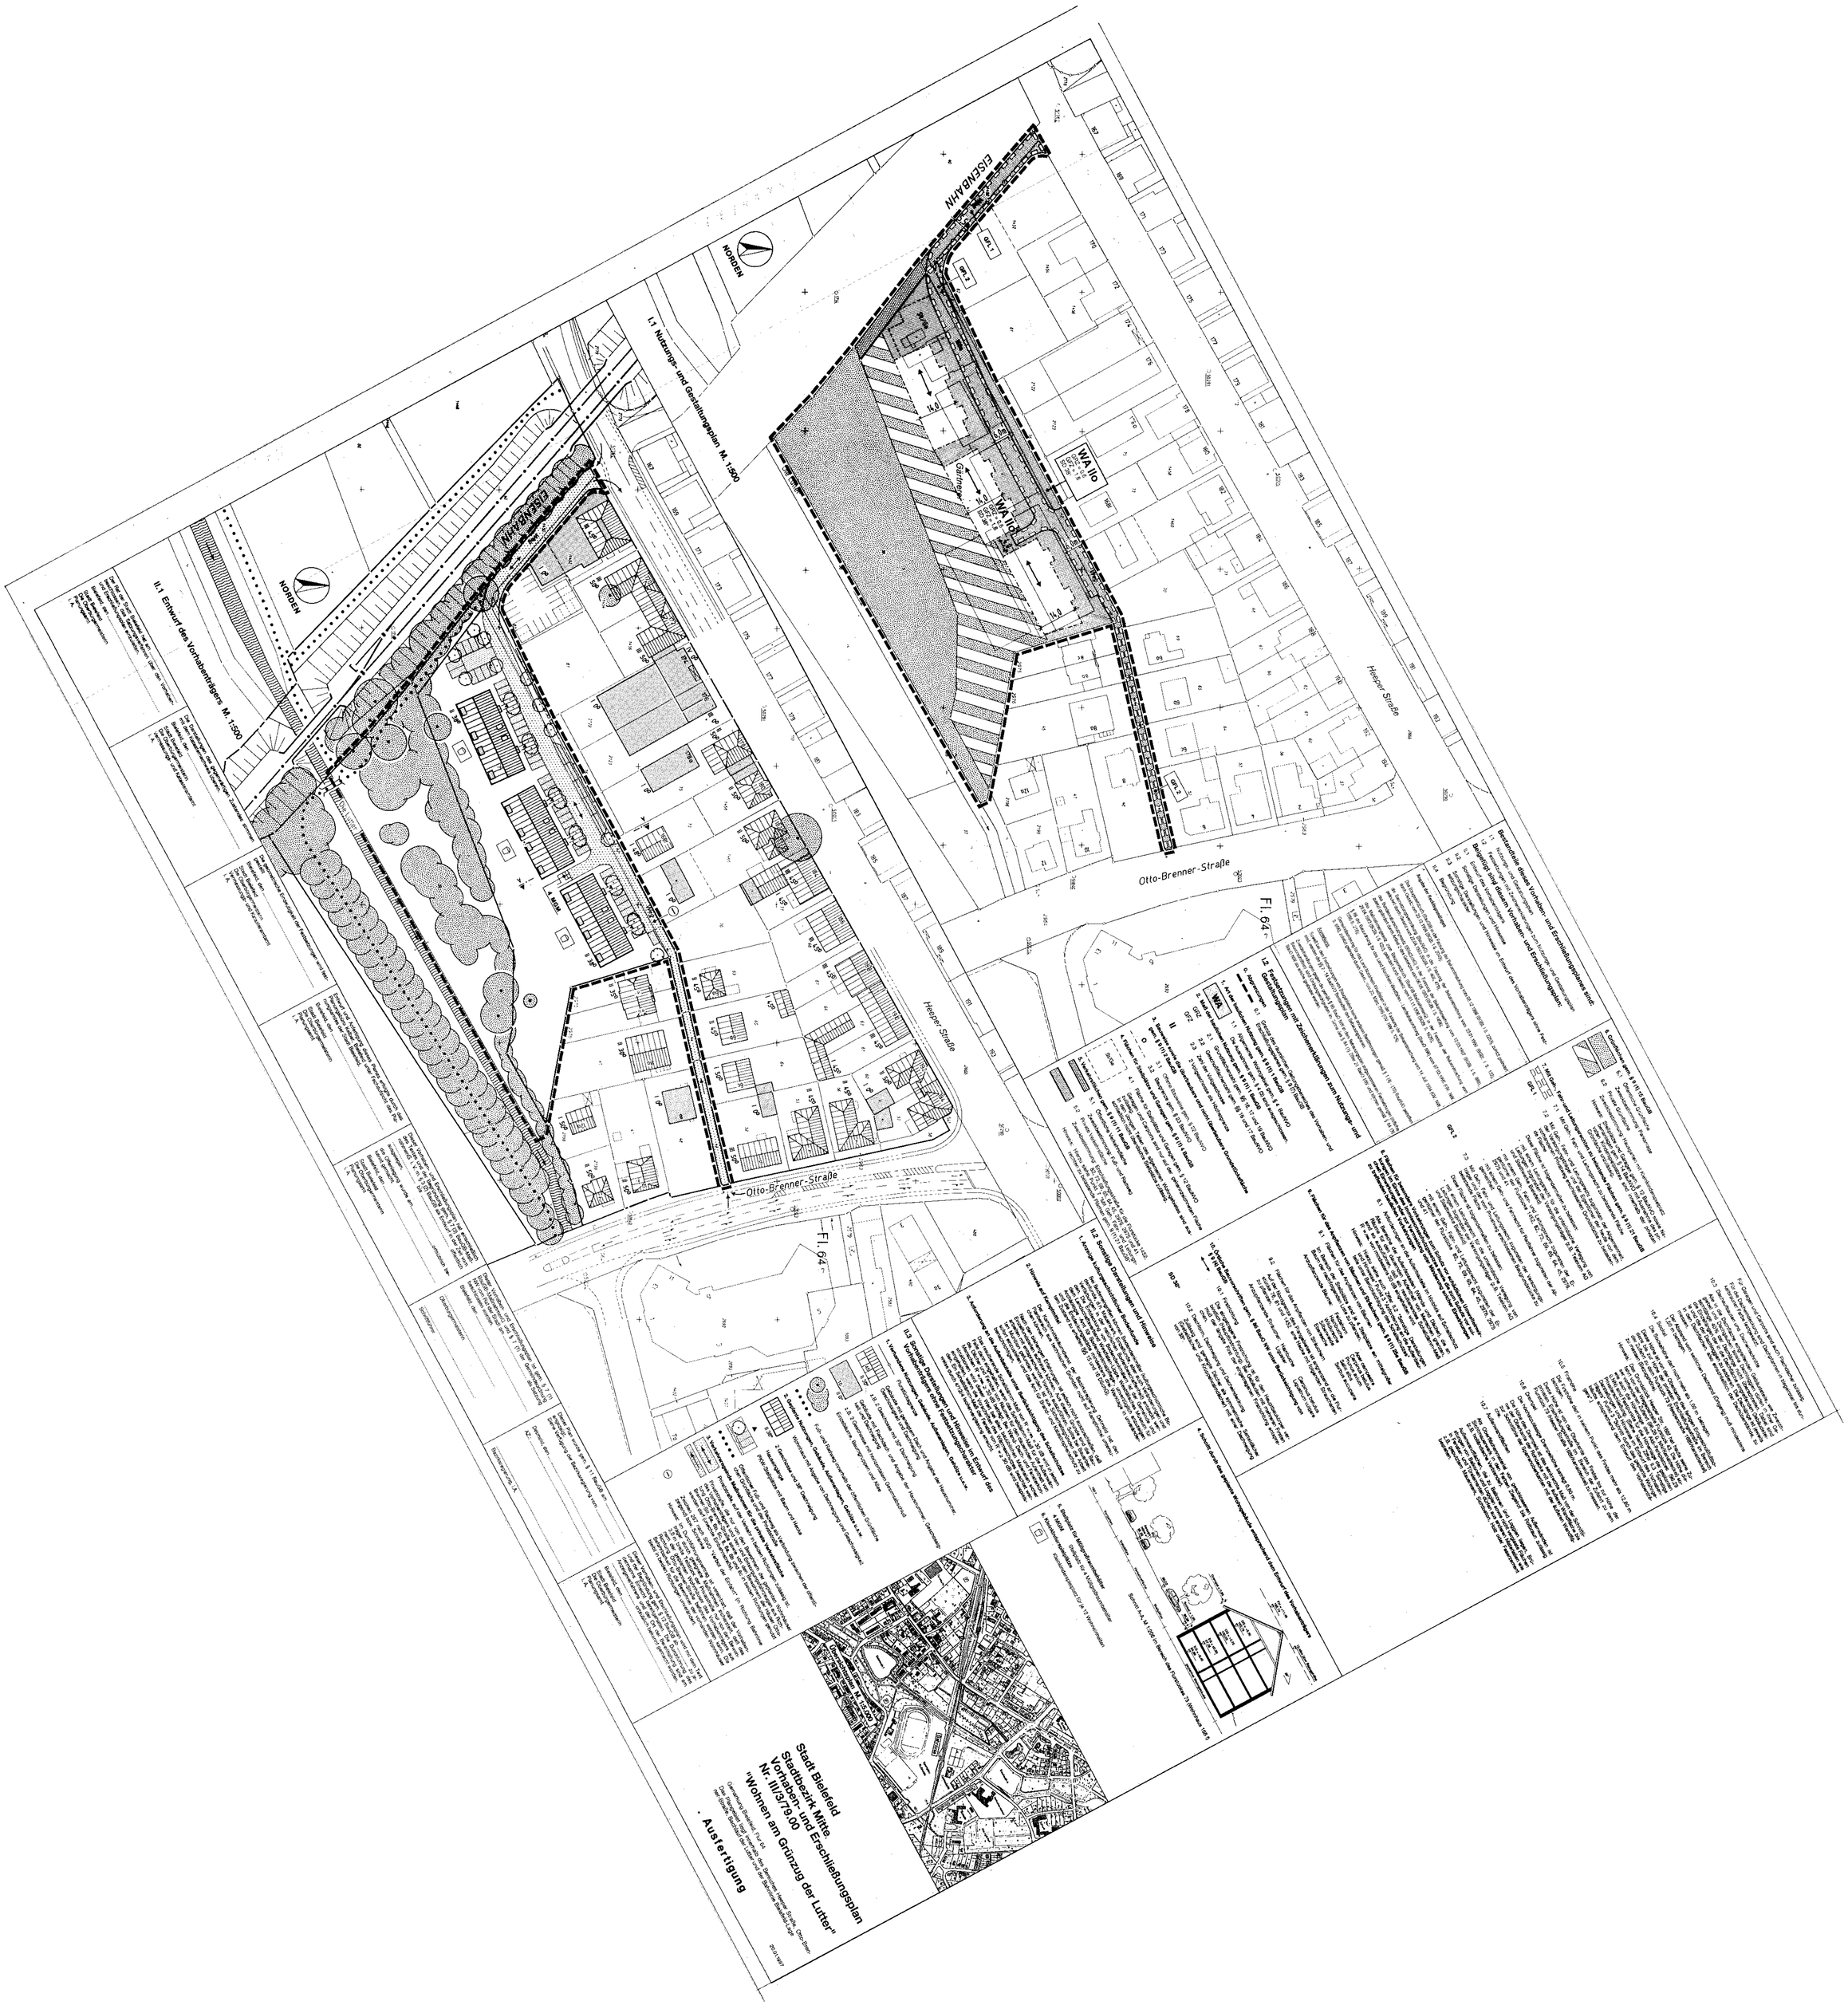
Stadt Bielefeld
Stadtbezirk Mitte
Vorhaben- und Erschließungsplan
Nr. III/3/79.00
"Wohnen am Grünzug der Lutter"
Ausfertigung
Otto-Brenner-Straße
Heeper Straße
EISENBAHN
NORDEN
WA IIo
WA IIoI
Fl. 64
II.1 Entwurf des Vorhabenträgers M. 1:500
I.1 Nutzungs- und Gestaltungsplan M. 1:500