III/3/83.00 Nü.

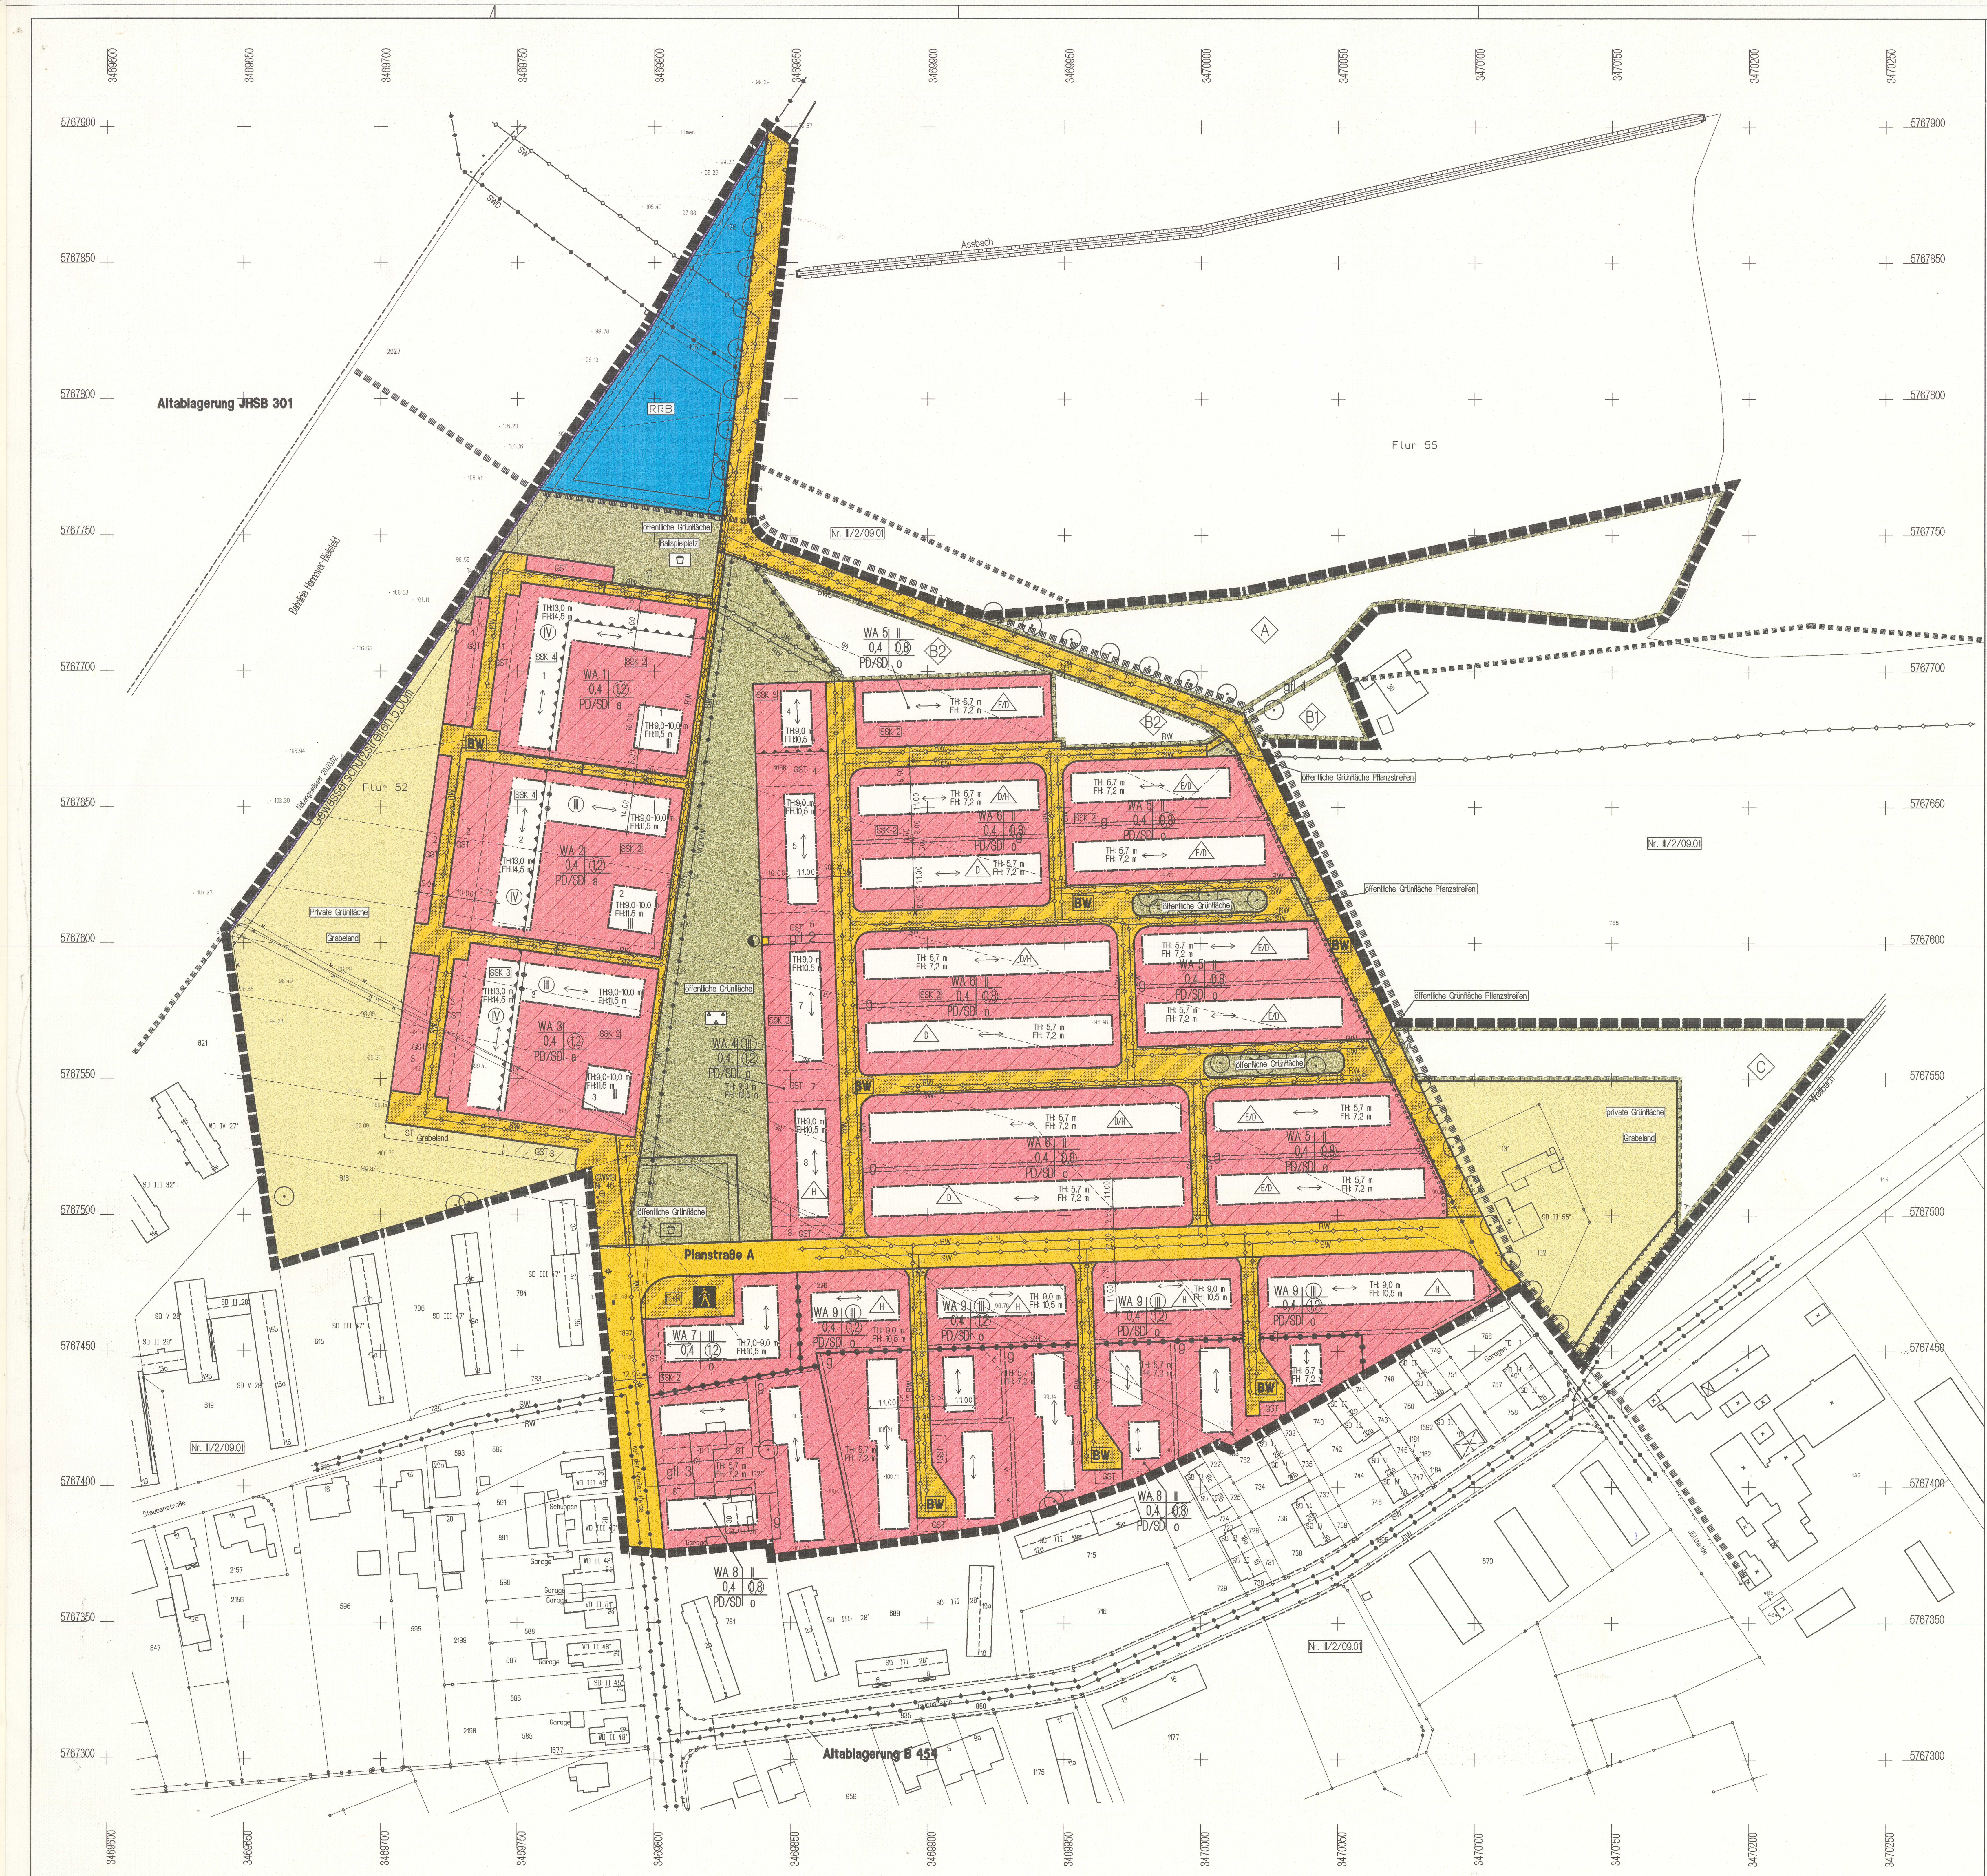

Dieser Bebauungsplan wird mit dem Text und der Begründung gemäß § 10 (3) BauGB ab 25.07.2005 zu jedermanns Einsicht bereitgehalten.
Der Beschluss des Bebauungsplanes als Satzung und der Ort der Bereithaltung sind am 25.07.2005* ortsüblich öffentlich bekannt gemacht worden.
Mit der erfolgten Bekanntmachung ist der Bebauungsplan in Kraft getreten.

Bielefeld, 25.07.2005

Stadt Bielefeld
Der Oberbürgermeister
- Bauamt -
I.A.

*) erneute Bekanntmachung wegen fehlerhafter Ausfertigung des Textblattes

3-3-8300
Nu

Stadt Bielefeld

Stadtbezirk Mitte

Bebauungsplan Nr. III/3/83.00 "Jöllheide"

Nutzungsplan M 1:1.000

N

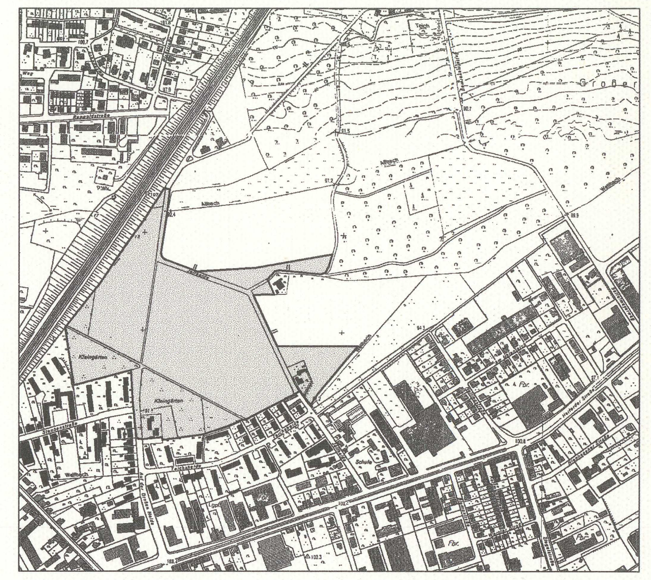

Übersichtskarte

Umgebung des Bebauungsplangebietes

Planverfasser: PESCH&PARTNER
Architekten · Stadtplaner GbR
Zweibrücker Hof 2
58313 Herdecke

Stand: 15. Mai 2001

Der Umwelt- und Stadtentwicklungsausschuß der Stadt hat am ....
gem. § 2 (1)/ § 2 (1) + (4) Baugesetzbuch (BauGB) beschlossen, den Bebauungsplan aufzustellen/ zu ändern.
Die "frühzeitige Bürgerbeteiligung" wurde gem. § 3 (1) Satz 1/ § 3 (1) Satz 2 BauGB nach den vom Rat der Stadt beschlossenen Richtlinien - nicht - durchgeführt.

Bielefeld,

Stadt Bielefeld
Der Oberbürgermeister
Planungsamt
I.A.

Stand der Kartengrundlage: 05.08.1997

Die Kartengrundlage entspricht den Anforderungen des § 1 der Planzeichenverordnung vom 18.12.1990 in der z. Zt. gültigen Fassung.

Die Festlegung der städtebaulichen Planung ist geometrisch eindeutig.

Bielefeld, ~~den~~ 25.06.01

~~Stadt Bielefeld~~
~~Der Oberbürgermeister~~
~~Vermessungs- und Katasteramt~~
~~I.A.~~

ÖbVI
Dipl.-Ing. Helmut Adam
Viktoriastr. 49 33602 Bielefeld
Tel: 0521/56077-0 Fax 56077-56

Entwurf und Anfertigung dieses Planes erfolgte durch das Planungsamt der Stadt Bielefeld/ unter fachlicher Begleitung des Planungsamtes der Stadt Bielefeld durch

Bielefeld,

Stadt Bielefeld
Der Oberbürgermeister
Planungsamt
I.A.

Diese(r) Bebauungsplan/Bebauungsplanänderung ist gemäß §§ 2 (1), 3 (2)/ §§ 2 (1) + (4), 3 (2) BauGB am ....vom Umwelt- und Stadtentwicklungsausschuß der Stadt Bielefeld als Entwurf beschlossen worden.

Bielefeld,

Vorsitzender

Schriftführer/in

Dieser Plan hat einschließlich des Textes und der Begründung gemäß § 3 (2) BauGB als Entwurf in der Zeit vom ....bis................ öffentlich ausgelegen.

Die Offenlegung wurde am .... orstüblich öffentlich bekanntgemacht.

Bielefeld,

Stadt Bielefeld
Der Oberbürgermeister
Planungsamt
I. A.

Die in diesem Plan eingetragenen Änderungen des Bebauungsplanes sind gemäß § 2 (1) und § 3 (2) + (3) BauGB vom ~~Umwelt- und Stadtentwicklungsausschuß~~ Rat der Stadt am 27.06.02 als Entwurf beschlossen worden.

Bielefeld, den 12.12.02

~~Vorsitzender~~ Oberbürgermeister

Schriftführer/in

Dieser Plan mit dem Änderungsplan hat einschließlich des Textes und der Begründung gemäß § 3 (2) + (3) BauGB als Entwurf in der Zeit vom 15.07.02 bis 15.08.02 erneut öffentlich ausgelegen.
Die erneute Offenlage wurde am 06.07.02 ortsüblich öffentlich bekanntgemacht.

Bielefeld, den 12.12.02

Stadt Bielefeld
Der Oberbürgermeister
Planungsamt
I. A.

Die in diesem Plan eingetragenen Änderungen hat der Rat der Stadt am 28.11.02 beschlossen.
Dieser Plan - ~~mit dem Ergänzungsplan/ Offenlegungsplan~~ - ist gemäß § 10/ §§ 10, 13 / §§ 10, 12 BauGB und § 7 (1) der Gemeindeordnung NRW vom Rat der Stadt am 28.11.02 als Satzung beschlossen worden.

Bielefeld, den 12.12.02

Oberbürgermeister

Schriftführer/in

Dieser Plan ist gemäß § 10 (2) BauGB mit Verfügung vom .... genehmigt worden.

Detmold,

Az.:

Bezirksregierung
Im Auftrag

Dieser Bebauungsplan - ~~mit dem Ergänzungsplan/ Offenlegungsplan~~ - wird mit dem Text und der Begründung gemäß § 10 (3) BauGB ab 06.01.03 zu jedermanns Einsicht bereitgehalten. Der Beschluß des Bebauungsplanes und der Ort der Bereithaltung sind am 19.12.02 ortsüblich öffentlich bekanntgemacht worden.

Bielefeld, den 20.12.02

Stadt Bielefeld
Der Oberbürgermeister
Planungsamt
i. A.

---

h/b = 790.0 / 929.0 (0.73m²) ALLPLAN FT