Nutzungsplan

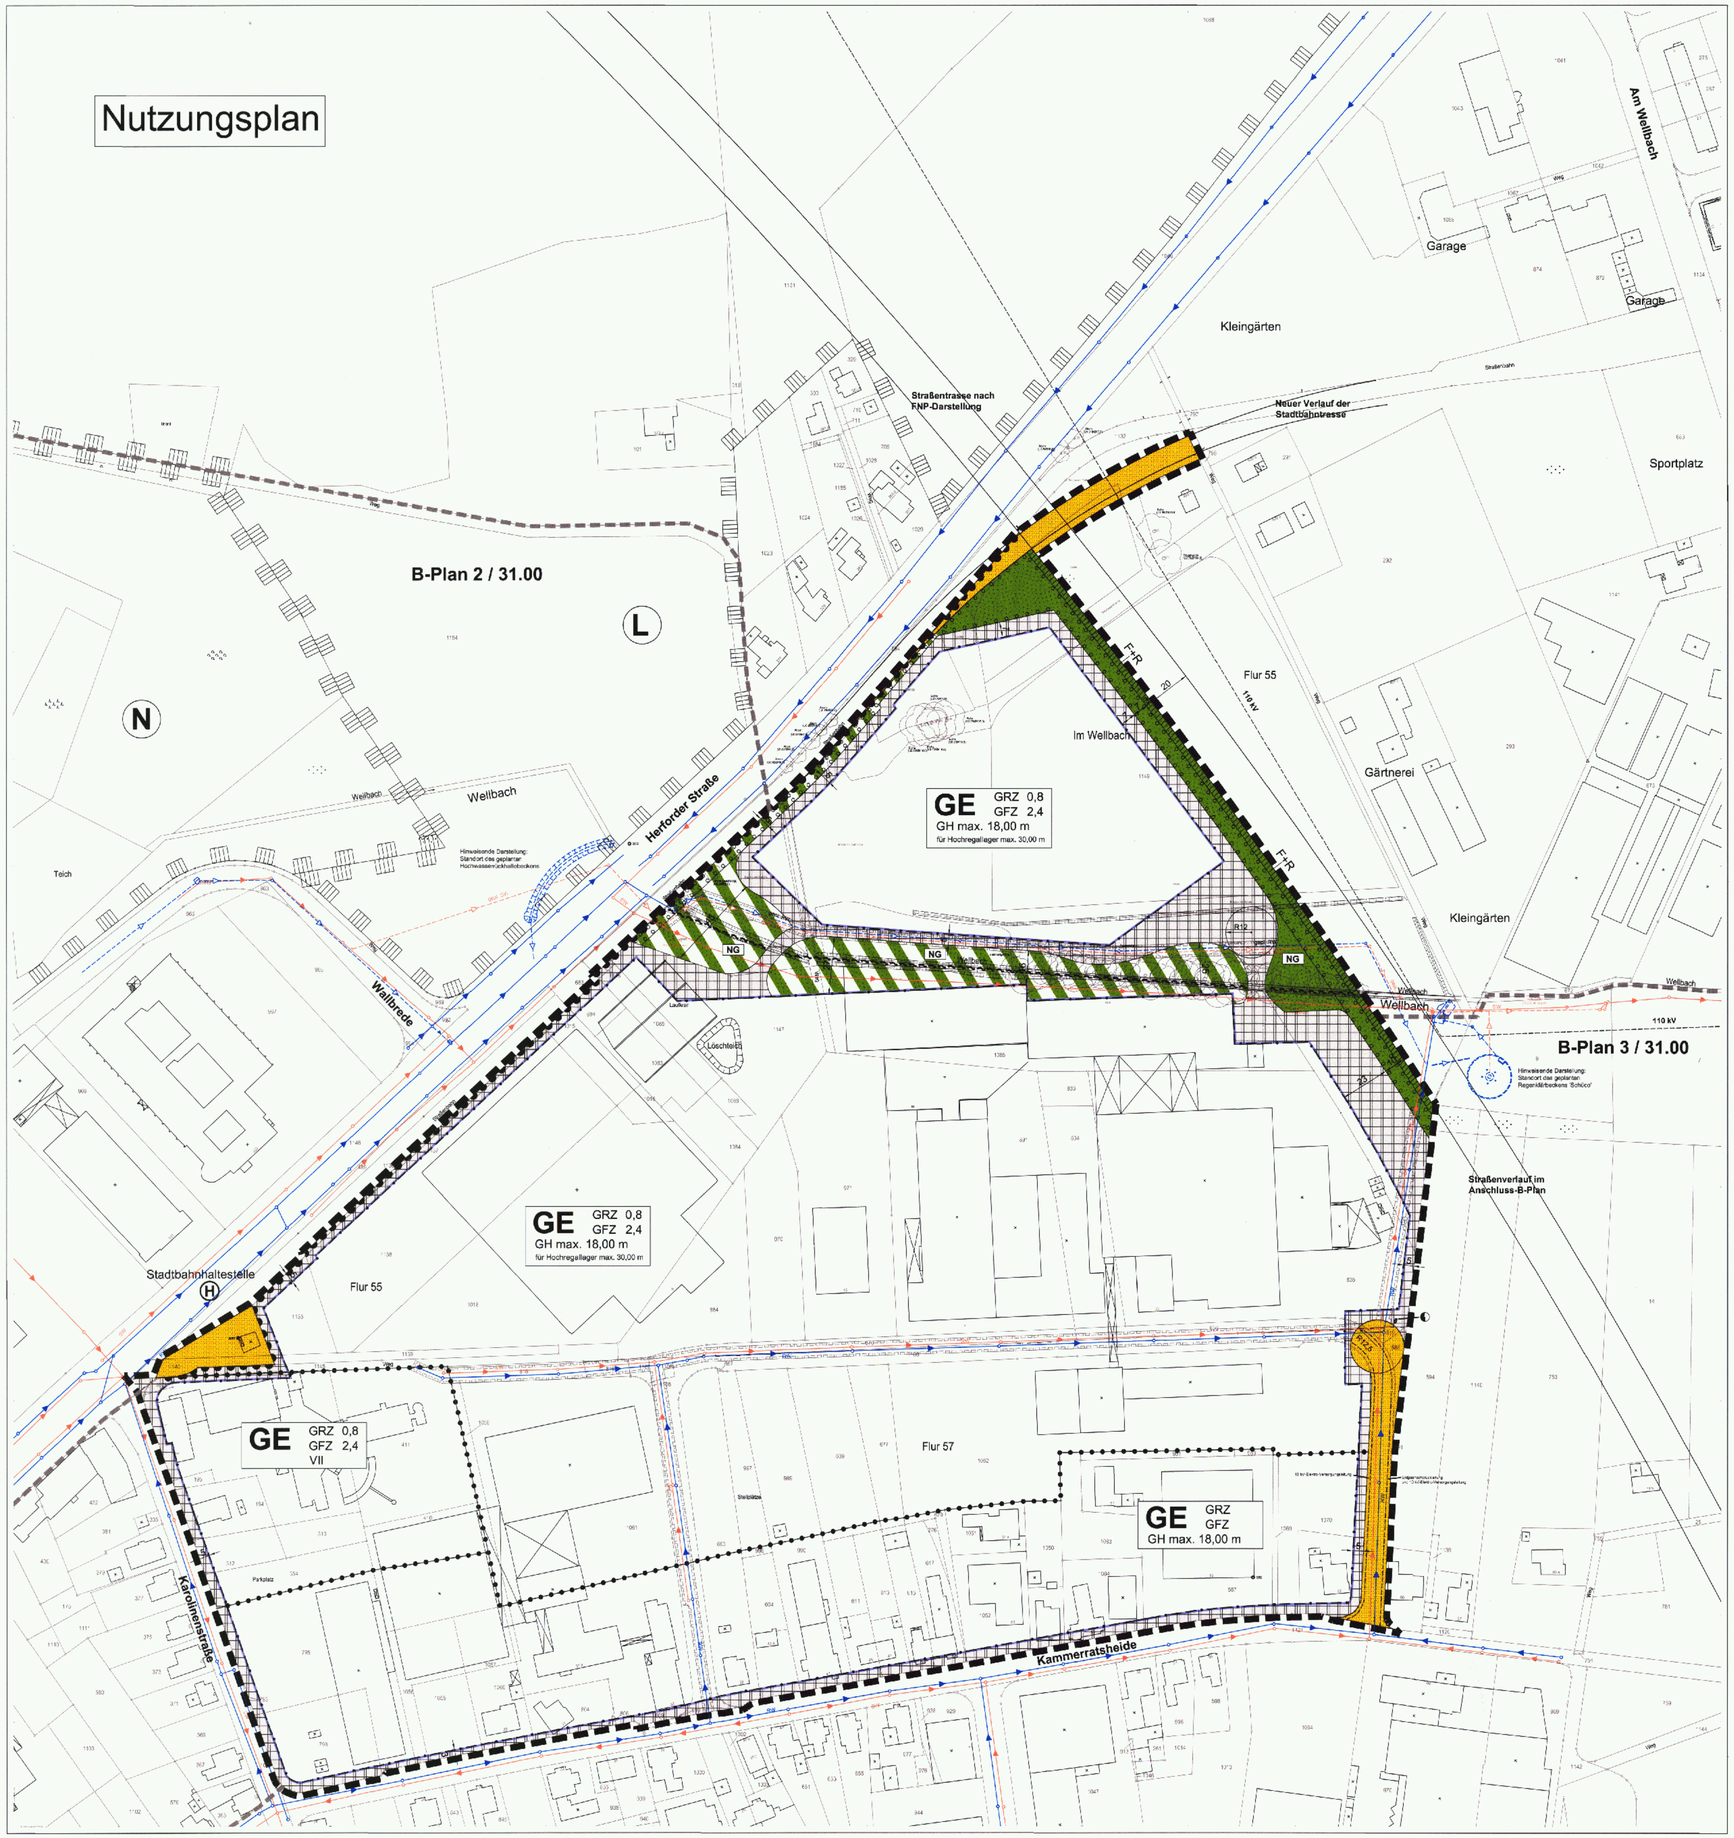

Der Umwelt- und Stadtentwicklungsausschuss der Stadt hat am _____ gem. § 2 (1) / § 2 (1) + (4) Baugesetzbuch (BauGB) beschlossen, den Bebauungsplan aufzustellen / zu ändern.
Die "frühzeitige Bürgerbeteiligung" wurde gem. § 3 (1) Satz 1 / § 3 (1) Satz 2 BauGB nach den vom Rat der Stadt beschlossenen Richtlinien - nicht - durchgeführt.

Bielefeld,

Stadt Bielefeld
Der Oberbürgermeister
Bauamt
I. A.

Stand der Kartengrundlage: 15 JUN 2005
Die Kartengrundlage entspricht den Anforderungen des § 1 der Planzeichenverordnung vom 18.12.1990 in der z. Zt. gültigen Fassung.

Die Festlegung der städtebaulichen Planung ist geometrisch eindeutig.

Bielefeld, 1. DEZ 2005

Stadt Bielefeld
Der Oberbürgermeister
Vermessungs- und Katasteramt
I. A.

Entwurf und Anfertigung dieses Planes erfolgte unter fachlicher Begleitung des Bauamtes der Stadt Bielefeld durch Enderweit + Partner GmbH, Bielefeld.

Bielefeld, 23.11.05

Stadt Bielefeld
Der Oberbürgermeister
Bauamt

Diese(r) Bebauungsplan / Bebauungsplanänderung ist gem. §§ 2 (1), 3 (2) / §§ 2(1)+(4), 3 (2) BauGB am _____ vom Umwelt- und Stadtentwicklungsausschuss der Stadt Bielefeld als Entwurf beschlossen worden.

Bielefeld,

_____
Vorsitzender

_____
Schriftführer/in

Dieser Plan hat einschließlich des Textes und der Begründung gem. § 3 (2) BauGB als Entwurf in der Zeit vom _____ bis _____ öffentlich ausgelegen.
Die Offenlegung wurde am _____ ortsüblich öffentlich bekanntgemacht.

Bielefeld,

Stadt Bielefeld
Der Oberbürgermeister
Bauamt
I. A.

Die in diesem Plan eingetragenen Änderungen des Bebauungsplanes sind gem. § 2 (1) und § 3 (2) + (3) BauGB vom Rat / Umwelt- und Stadtentwicklungsausschuss der Stadt am _____ als Entwurf beschlossen worden.

Bielefeld,

_____
Oberbürgermeister / Vorsitzender

_____
Schriftführer/in

Dieser Plan mit dem Änderungsplan hat einschließlich des Textes und der Begründung gem. § 3 (2) + (3) BauGB als Entwurf in der Zeit vom _____ bis _____ erneut öffentlich ausgelegen.
Die erneute Offenlegung wurde am _____ ortsüblich öffentlich bekannt gemacht.

Bielefeld,

Stadt Bielefeld
Der Oberbürgermeister
Bauamt
I. A.

Die in diesem Plan eingetragenen Änderungen hat der Rat der Stadt am 24.11.05 beschlossen.
Dieser Plan - ~~mit dem Ergänzungsplan / Offenlegungsplan~~ - ist gem. § 10 / ~~§§ 10 (8) / § 10, 12~~ BauGB und § 7 (6) der Gemeindeordnung NRW vom Rat der Stadt am 24.11.05 als Satzung beschlossen worden.

Bielefeld, 01.12.05

_____
Oberbürgermeister

_____
Schriftführer/in

Dieser Plan ist gemäß § 10 (2) BauGB mit Verfügung vom _____ genehmigt worden.

Detmold, _____

Az.: _____

Bezirksregierung
Im Auftrag

Dieser Bebauungsplan - ~~mit dem Ergänzungsplan / Offenlegungsplan~~ - wird mit dem Text und der Begründung gem. § 10 (3) BauGB ab 16.01.2006 zu jedermanns Einsicht bereitgehalten. Der Beschluss des Bebauungsplanes und der Ort der Bereithaltung sind am 16.01.2006 ortsüblich öffentlich bekanntgemacht worden.

Bielefeld, 16.01.2006

Stadt Bielefeld
Der Oberbürgermeister
Bauamt
I. A.

GEBIET

HERFORDER STRASSE / B 61
WELLBACH, SCHÜCOSTRASSE,
KAMMERRATSHEIDE

GEMARKUNG BIELEFELD

FLUR 35

20 40 60 80 100

Maßstab 1 : 1.000

N

STAND DES VERFAHRENS:

SATZUNG 2005

PLANVERFASSER:

Enderweit + Partner GmbH
Mühlenstraße 31 * 33607 Bielefeld
Fon 0521.96662-0 * Fax 0521.96652-22 * Mail info@enderweit.de

.1.. AUSFERTIGUNG

SATZUNG

STADT BIELEFELD
STADTBEZIRK MITTE

BEBAUUNGSPLAN NR. III / 3 / 95.00
"WELLBACH" - SATZUNG -

NUTZUNGSPLAN
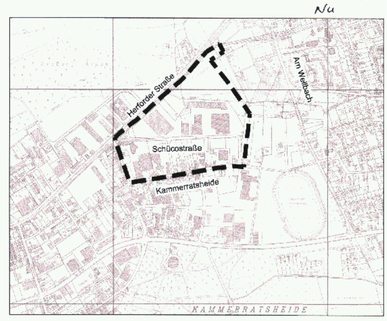
3-3-9500
Nu