


Hauptstraße - Oldentruper Straße

Anlage 1

Fluchtlinienplan

1. Ausfertigung

Maßstab 1:1000

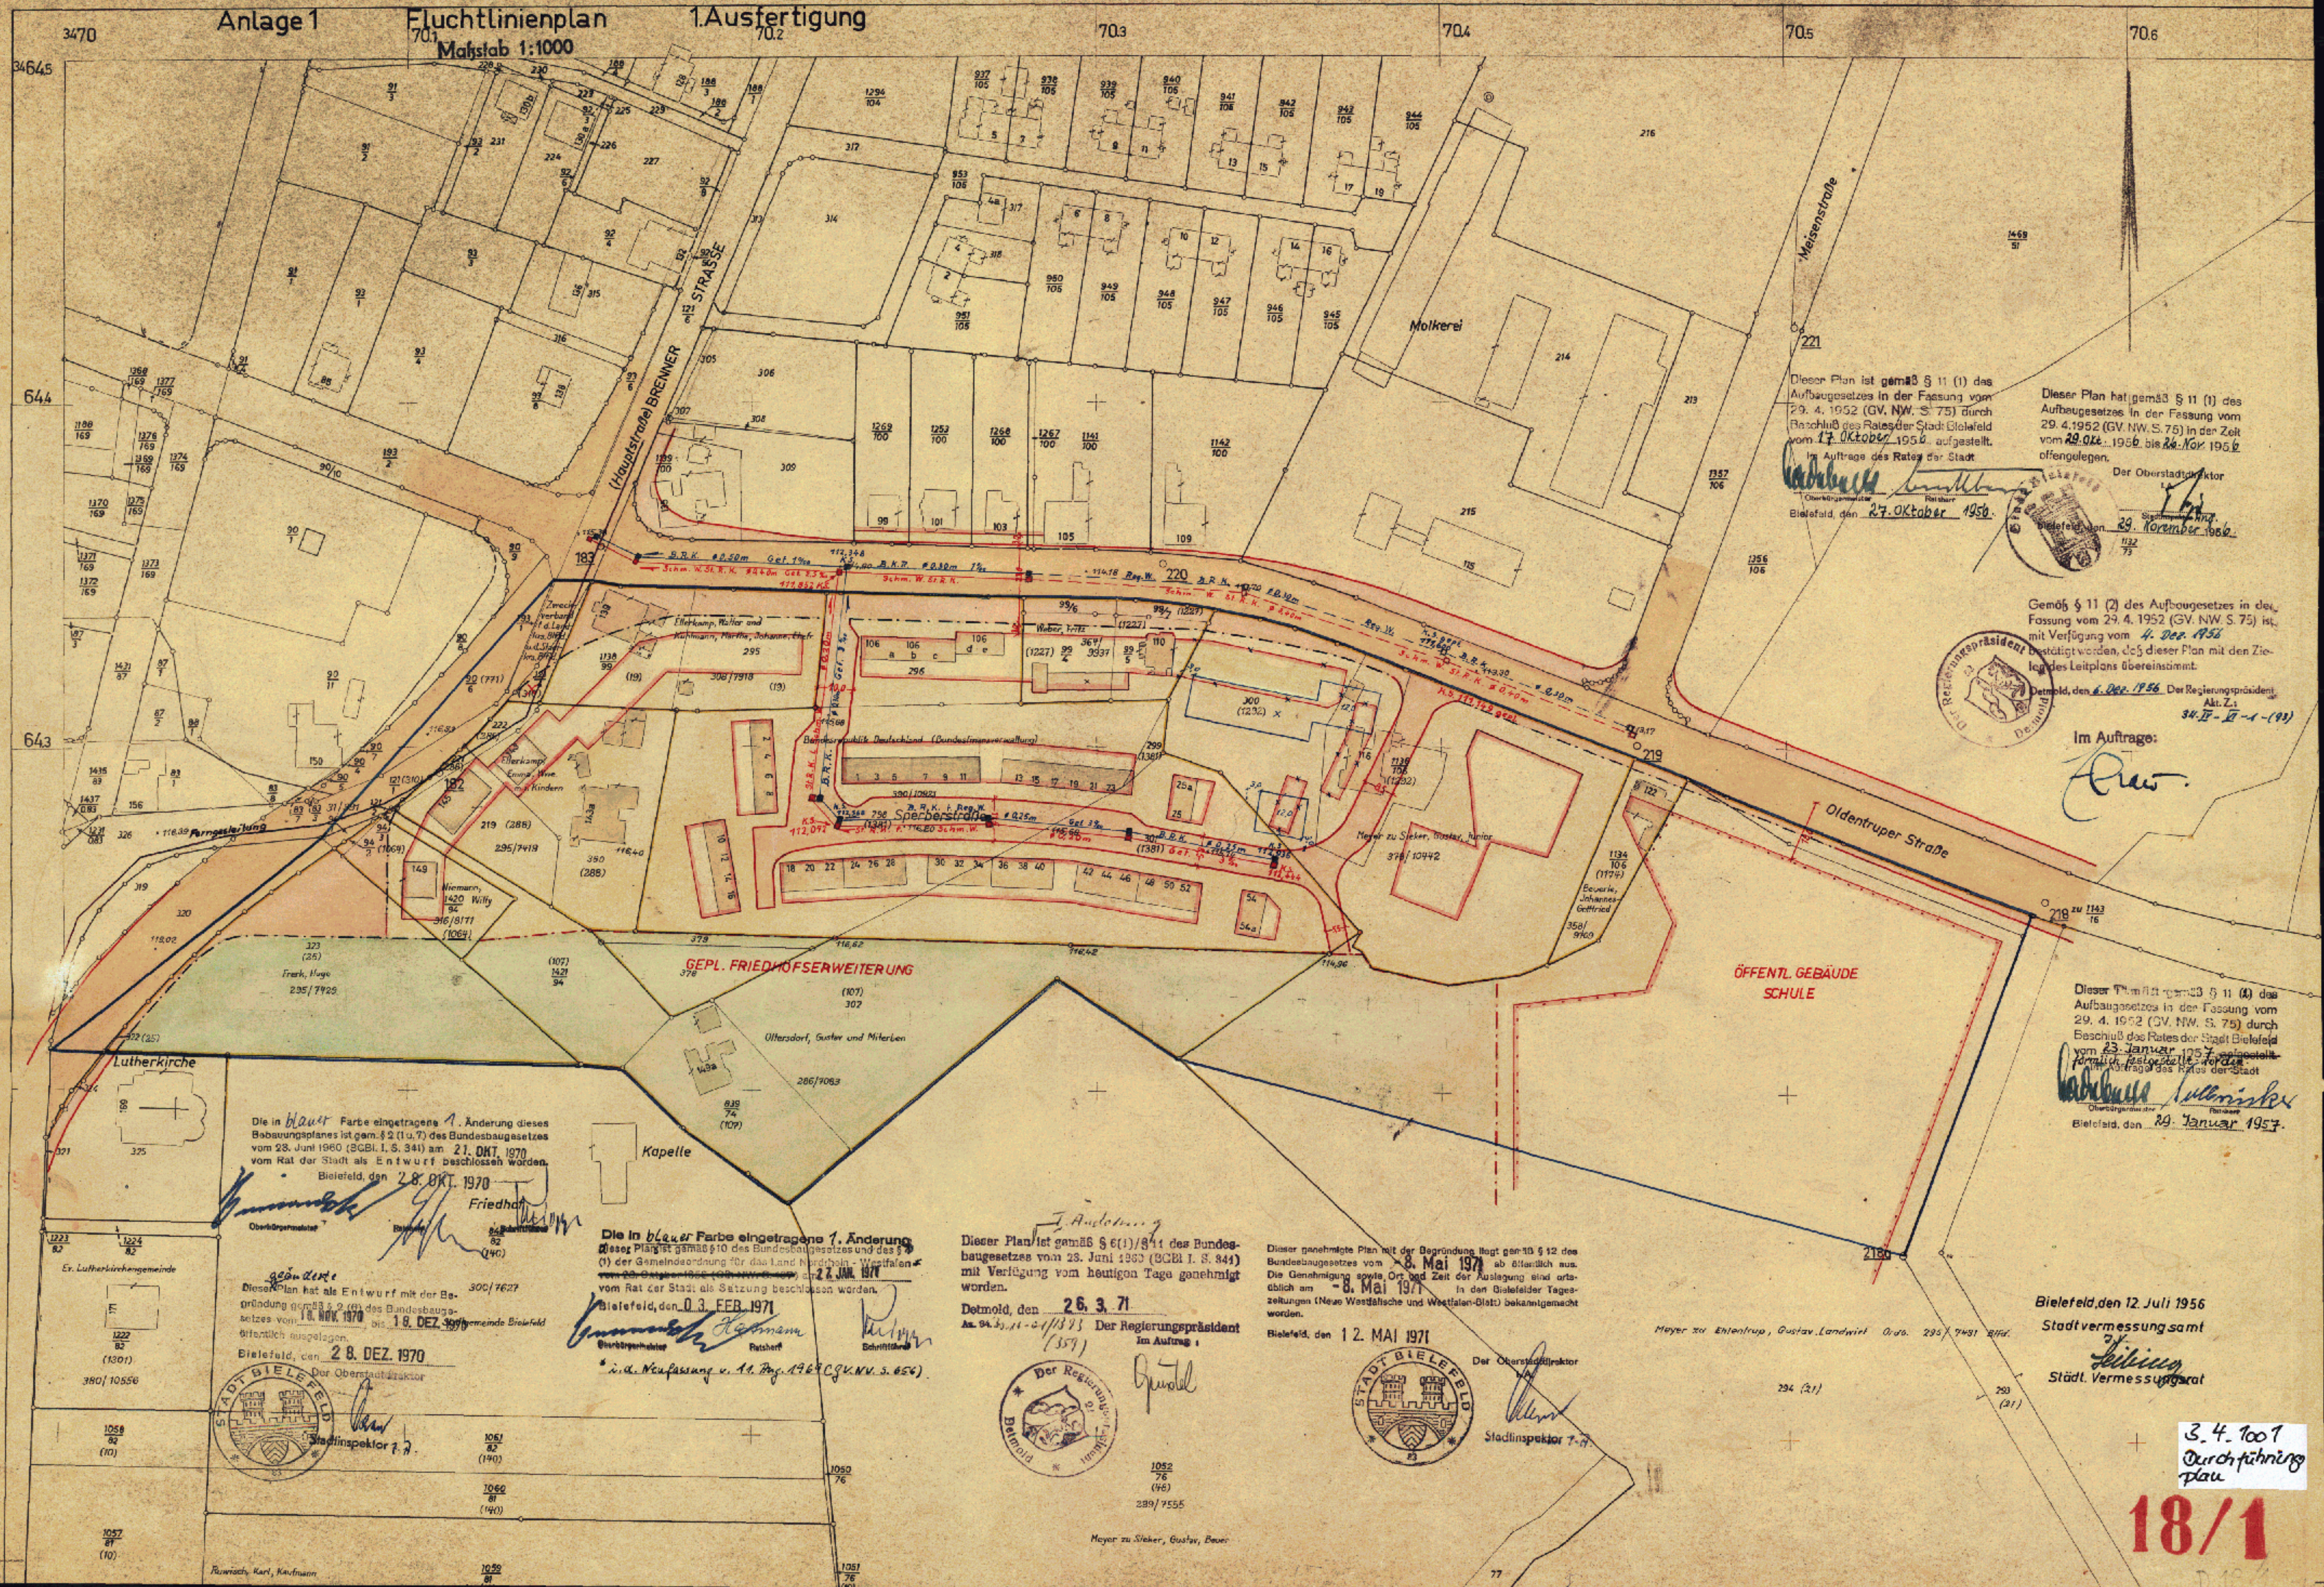

Oberbürgermeister Reithart
Bielefeld, den 27. Oktober 1950.

Der Oberstadtdirektor
LA
Stadtpfleger Hing.
Bielefeld, den 29. November 1986

Detmold, den 6. Dez. 1956 Der Regierungspräsident
Akt. Z.:
34. IV - IV - 1 - (93)

Im Auftrage:

Dieser Plan ist gemäß § 11 (1) des
Aufgabengesetzes in der Fassung vom
29. 4. 1952 (GV. NW. S. 75) durch
Beschluss des Rates der Stadt Bielefeld
vom 23. Januar 1957
formell festgestellt worden.
Auf Vorlage des Rates der Stadt

Leibniz *Schönker*
Oberbürgermeister Ratmann
Bielefeld, den 29. Januar 1957.

Bielefeld, den 12. Juli 1956
Stadtvermessungsamt
Städt. Vermessungsamt

3.4.1001
Durchführung
plan

18/1