

STADT BIELEFELD DURCHFÜHRUNGSPLAN D 18/1

HAUPTSTRASSE - OLDENTRUPER STRASSE
(ÄNDERUNG UND ERGÄNZUNG DES DURCHFÜHRUNGSPLANES D 18)

M 1:1000


ANLAGE 2 - BAUGESTALTUNGSPLAN - AUSFERTIGUNG

- VORHANDENE BEBAUUNG
- ABBRUCH
- 1-GESCHOSSIG 30° - 35° GARAGEN
- 2-GESCHOSSIG 30° - 35°
- HOCHHAUS

- FARBBAHN
- PRIV. GRÜNL. VORGARTEN
- BAULINIE
- BECKEN
- FRIEDHOF
- ÖFFENTL. GEBÄUDE

BEBAUUNG GRUNDSTÜCKSGRÖßEN NACH VORDEREN UND HINTEREN BAULINIEN.
BAUWICH 2.500m², SOCKELHÖHE 2.00m
DACHDECKUNG: NATURKOTTE PFÄNNEN
EINFRIEDIGUNG DER GRUNDSTÜCKE LIEGENDE 4.00m N. 4
SPIEGELÄHNEN ODER IN MASCHENRATH, 10.00m N. 4
AN DEN STRASSEN TEILWEISE ZURÜCKGESETZT. GEMÄSS
BAUGESTALTUNGSPLAN D 71.73 ZURÜCKGESETZT. HECKEN
IN DER STRASSENFLUCHT RADIKANTENSTEINE.

DIE EINGEZEICHNETEN BAUKÖPFE STELLEN
LEDIGLICH DIE AUFGLIEDERUNG DER BAUMASSEN
NACH AUSRICHTUNG, HÖHE UND DACHFORM DAR.
DIE BAUFORMEN SIND NUR DURCH DEN
PLANES FÜR DEN FRIEDHOF UND DEN FRIEDHOF
ORDNUNG ANWENDUNG 706

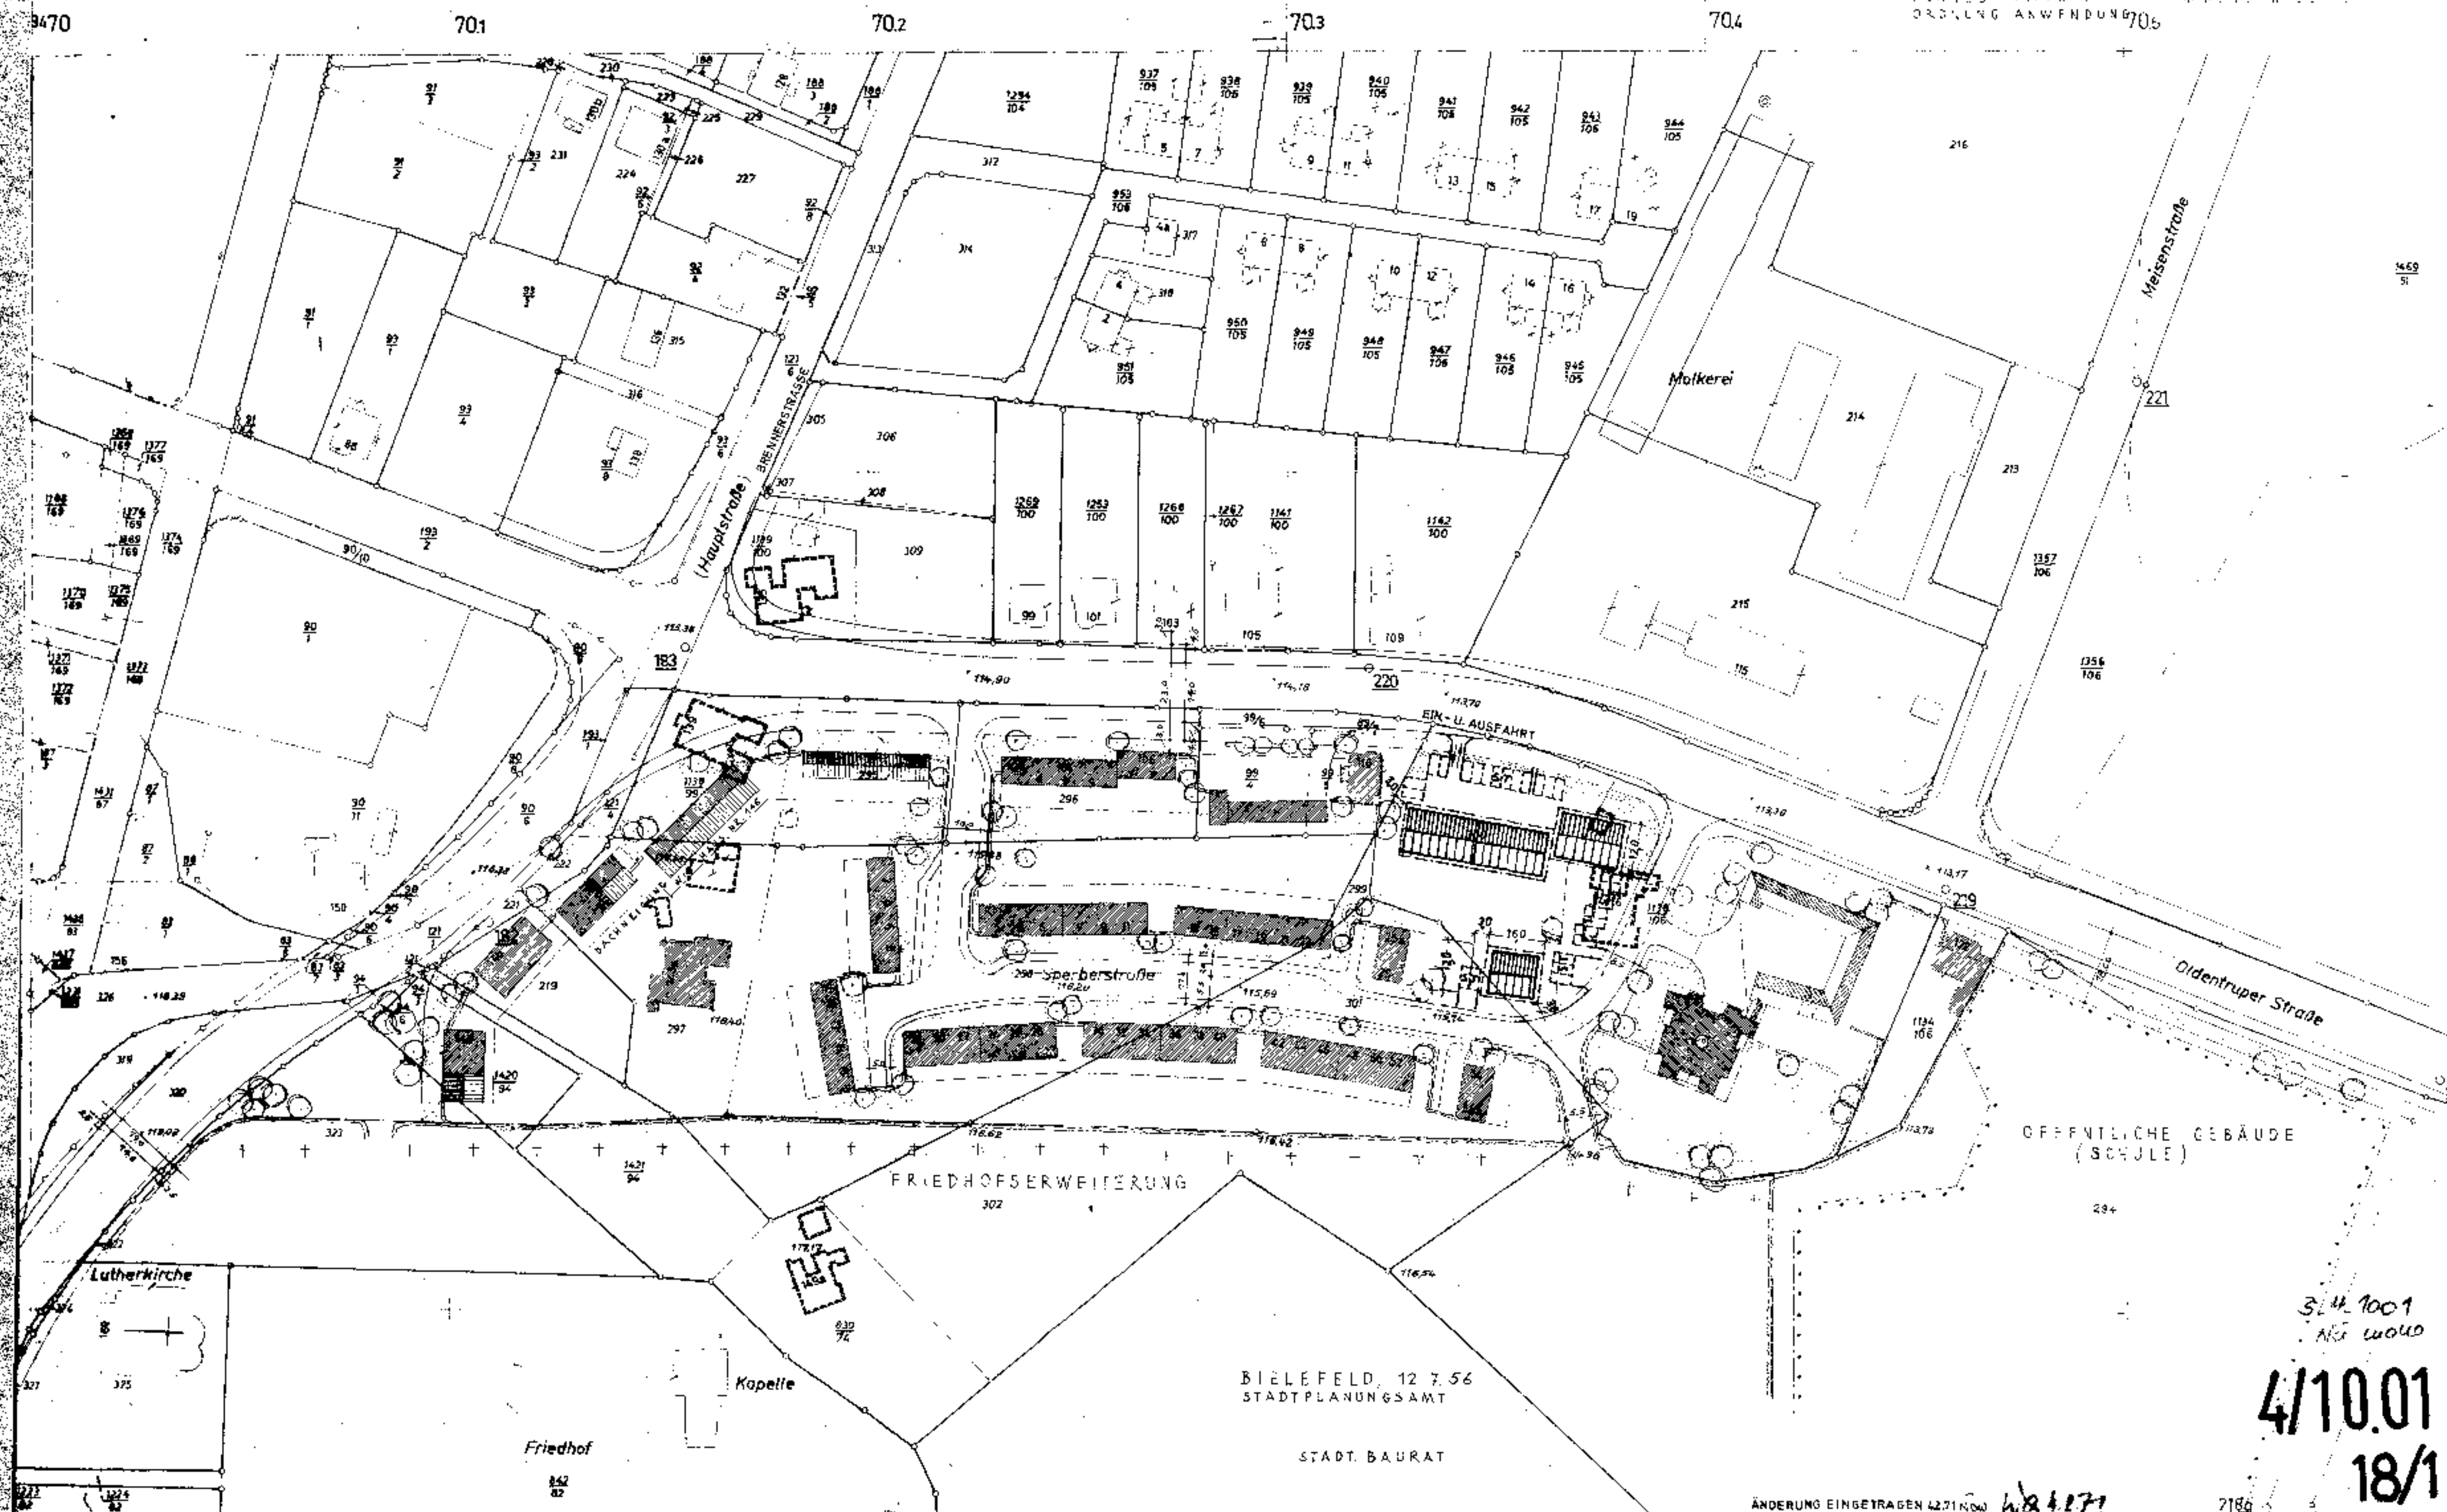

BIELEFELD, 12.7.56
STADTPLANUNGSAMT

STADT. BAURAT

ÄNDERUNG EINGETRAGEN 42.71 NOV 1956

3.4.1001
NR. 1000
4/10.01
18/1