

BEBAUUNGSPLAN 4 / 27.00
STADT BIELEFELD

GEBIET ZWISCHEN
BROKSTRASSE — ELPKE — DETMOL-
DER STRASSE — GRÜNZUG

ANLAGE 2 — BAUNUTZUNGS-
UND BAUGESTALTUNGSPLAN
AUSFERTIGUNG — M = 1:1000


LEGENDE UND BAULICHE AUFLAGEN

- BESTEHENDE BEBAUUNG**
- ABBRUCH, WENN VON GRENZLINIEN ÖFFENTLICHER VERKEHRS- ODER GRÜNLÄCHEN ANGESCHNITTEN.**
- ÜBERPLANUNG WENN NICHT VON GRENZLINIEN ÖFFENTLICHER VERKEHRS- ODER GRÜNLÄCHEN ANGESCHNITTEN.**
- GEPLANT: EINSTELLPLÄTZE**
- 1 GARAGEN, FLACHDACH, 3-10°
- 2 1- GESCHOSSIG, FLACHDACH, 3-10°
- 3 2- " , SATTELDACH, 30-35°
- 4 3- " , FLACHDACH, 3-10°
- 5 5- " , FLACHDACH, 3-10°
- GRUNDSTÜCKE FÜR GEMEINBEDARF**
- GRUNDSTÜCKE FÜR VERSORGSANLAGEN**
- ÖFFENTLICHE GRÜNLÄCHEN**
- UNBERÄUBARE GRUNDSTÜCKSLÄCHEN
- LEBENDE HECKE IN SPIEGELZAUN ODER VORGARTEN
- MASCHENDRAHT
- GEHWEG
- FAHRADWEG
- PARKSPUR
- FAHRBAHN
- SCHRAMMBORD
- BAULINIE
- BAUGRENZE
- GRENZE DES BEBAUUNGSPLANES
- SICHTWINKEL AN STRASSEN
- MISCHGEBIET, 2-GESCHOSSIG, WENN KEINE ANDERE GESCHOSSZAHL FEST-GELEGT IST
- INDUSTRIEGEBIET, STUFE II
- BÖSCHUNG
- LAINE MIKROIS = ANZAHL DER GESCHOSSE, (ZWINGEND)
- FLACHDACH, 3-10°
- BIELEFELD DEN 21. 8. 1961
- STADT PLANUNGSAMT
- STADTISCHER BEBAUUNGSPLAN

Ab 22.05.15 gilt die Baunutzungsverordnung (Bau NVO) in der Fassung der Bekanntmachung vom 15. 09. 1977 - Anpassung durch 3. Änderung -

Bielefeld, den 22.05.15

Stadt Bielefeld
Der Oberstadtdirektor
- Planungsamt -

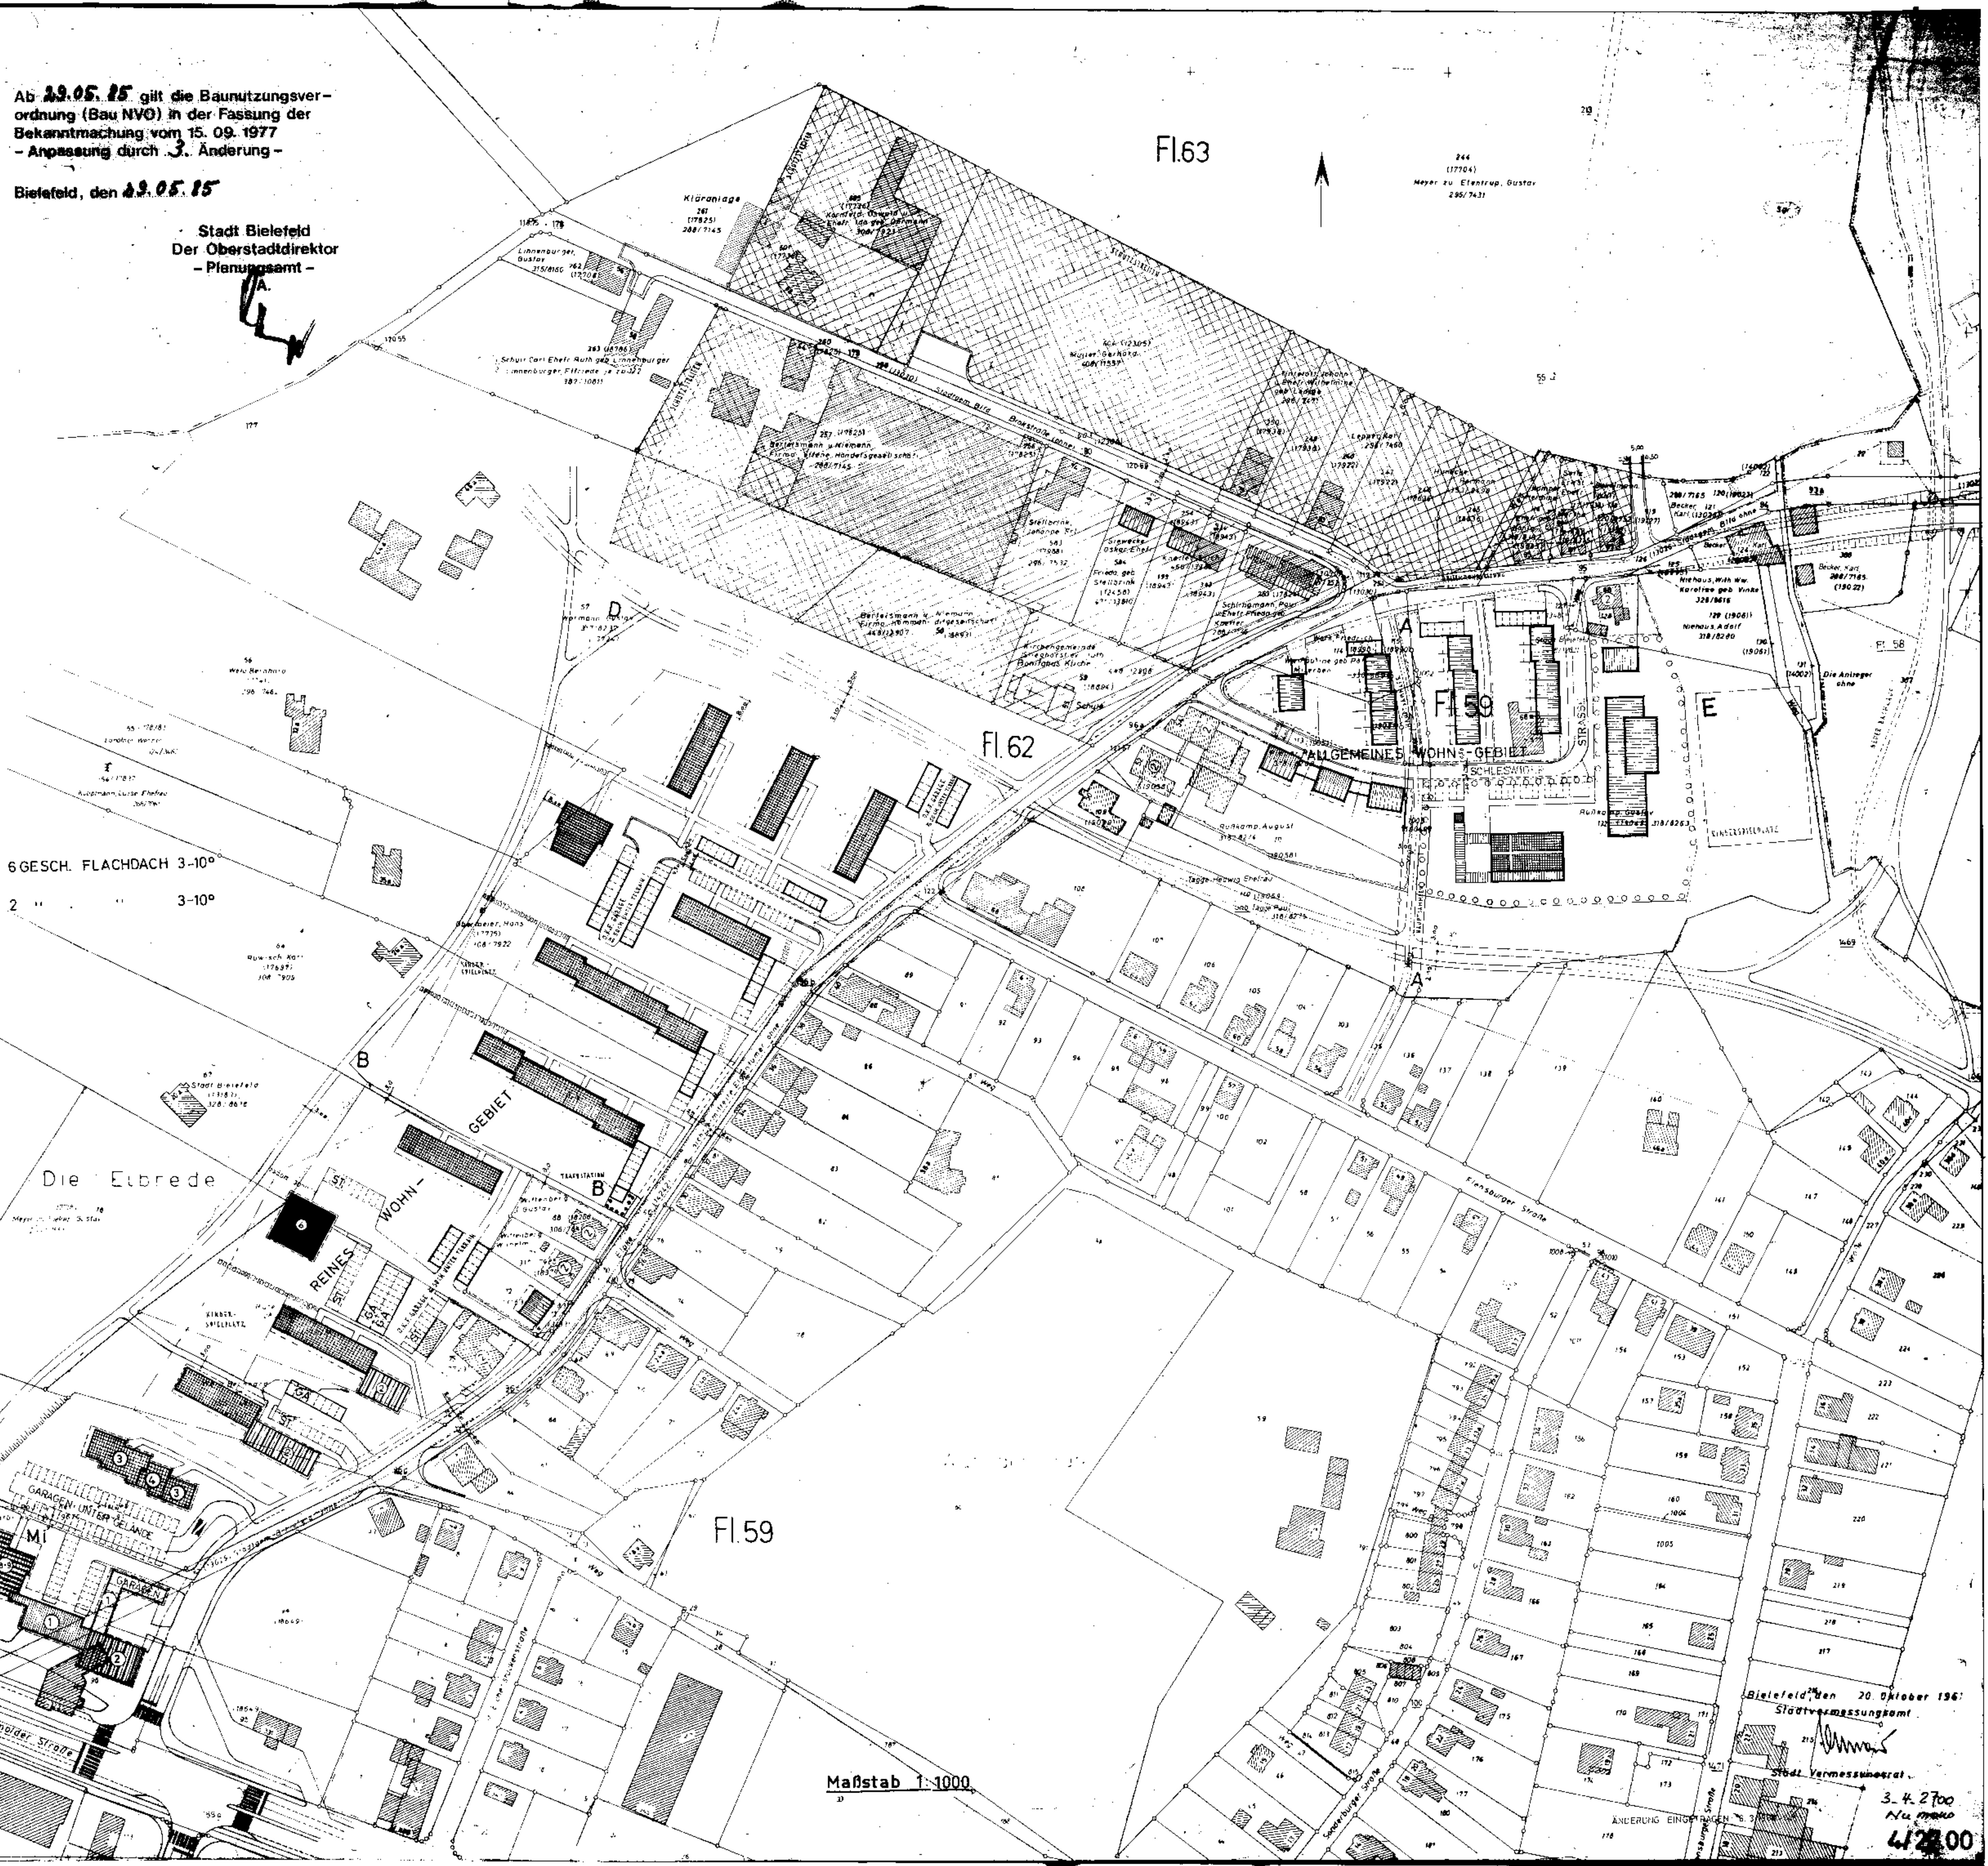

Maßstab 1:1000

Bielefeld, den 20. Oktober 1961
Stadtvermessungsamt
Stadtvermessungsamt
3. 4. 2700
4/27.00