

Stadt Bielefeld

Stadtbezirk Stieghorst

Bebauungsplan Nr.III/4/28.01
"Memeler Straße / Elpke"

Gebiet:

Memeler Straße /
Elpke /
Stieghorster Straße

Gemarkung:

Stieghorst
Flur: 58

Rahmenkarte:


M 1: 1000

Bestandteile des Bebauungsplanes sind:

- A. Nutzungsplan / A.1 Gestaltungsplan
- R. Angaben der Rechtsgrundlagen
- C. Textliche Bestimmungen mit Zeichenerklärung

Beigefügt sind diesem Bebauungsplan:

- D. Sonstige Darstellungen und Anmerkungen zum Planinhalt
- E. Begründung
- F. Bestandsplan

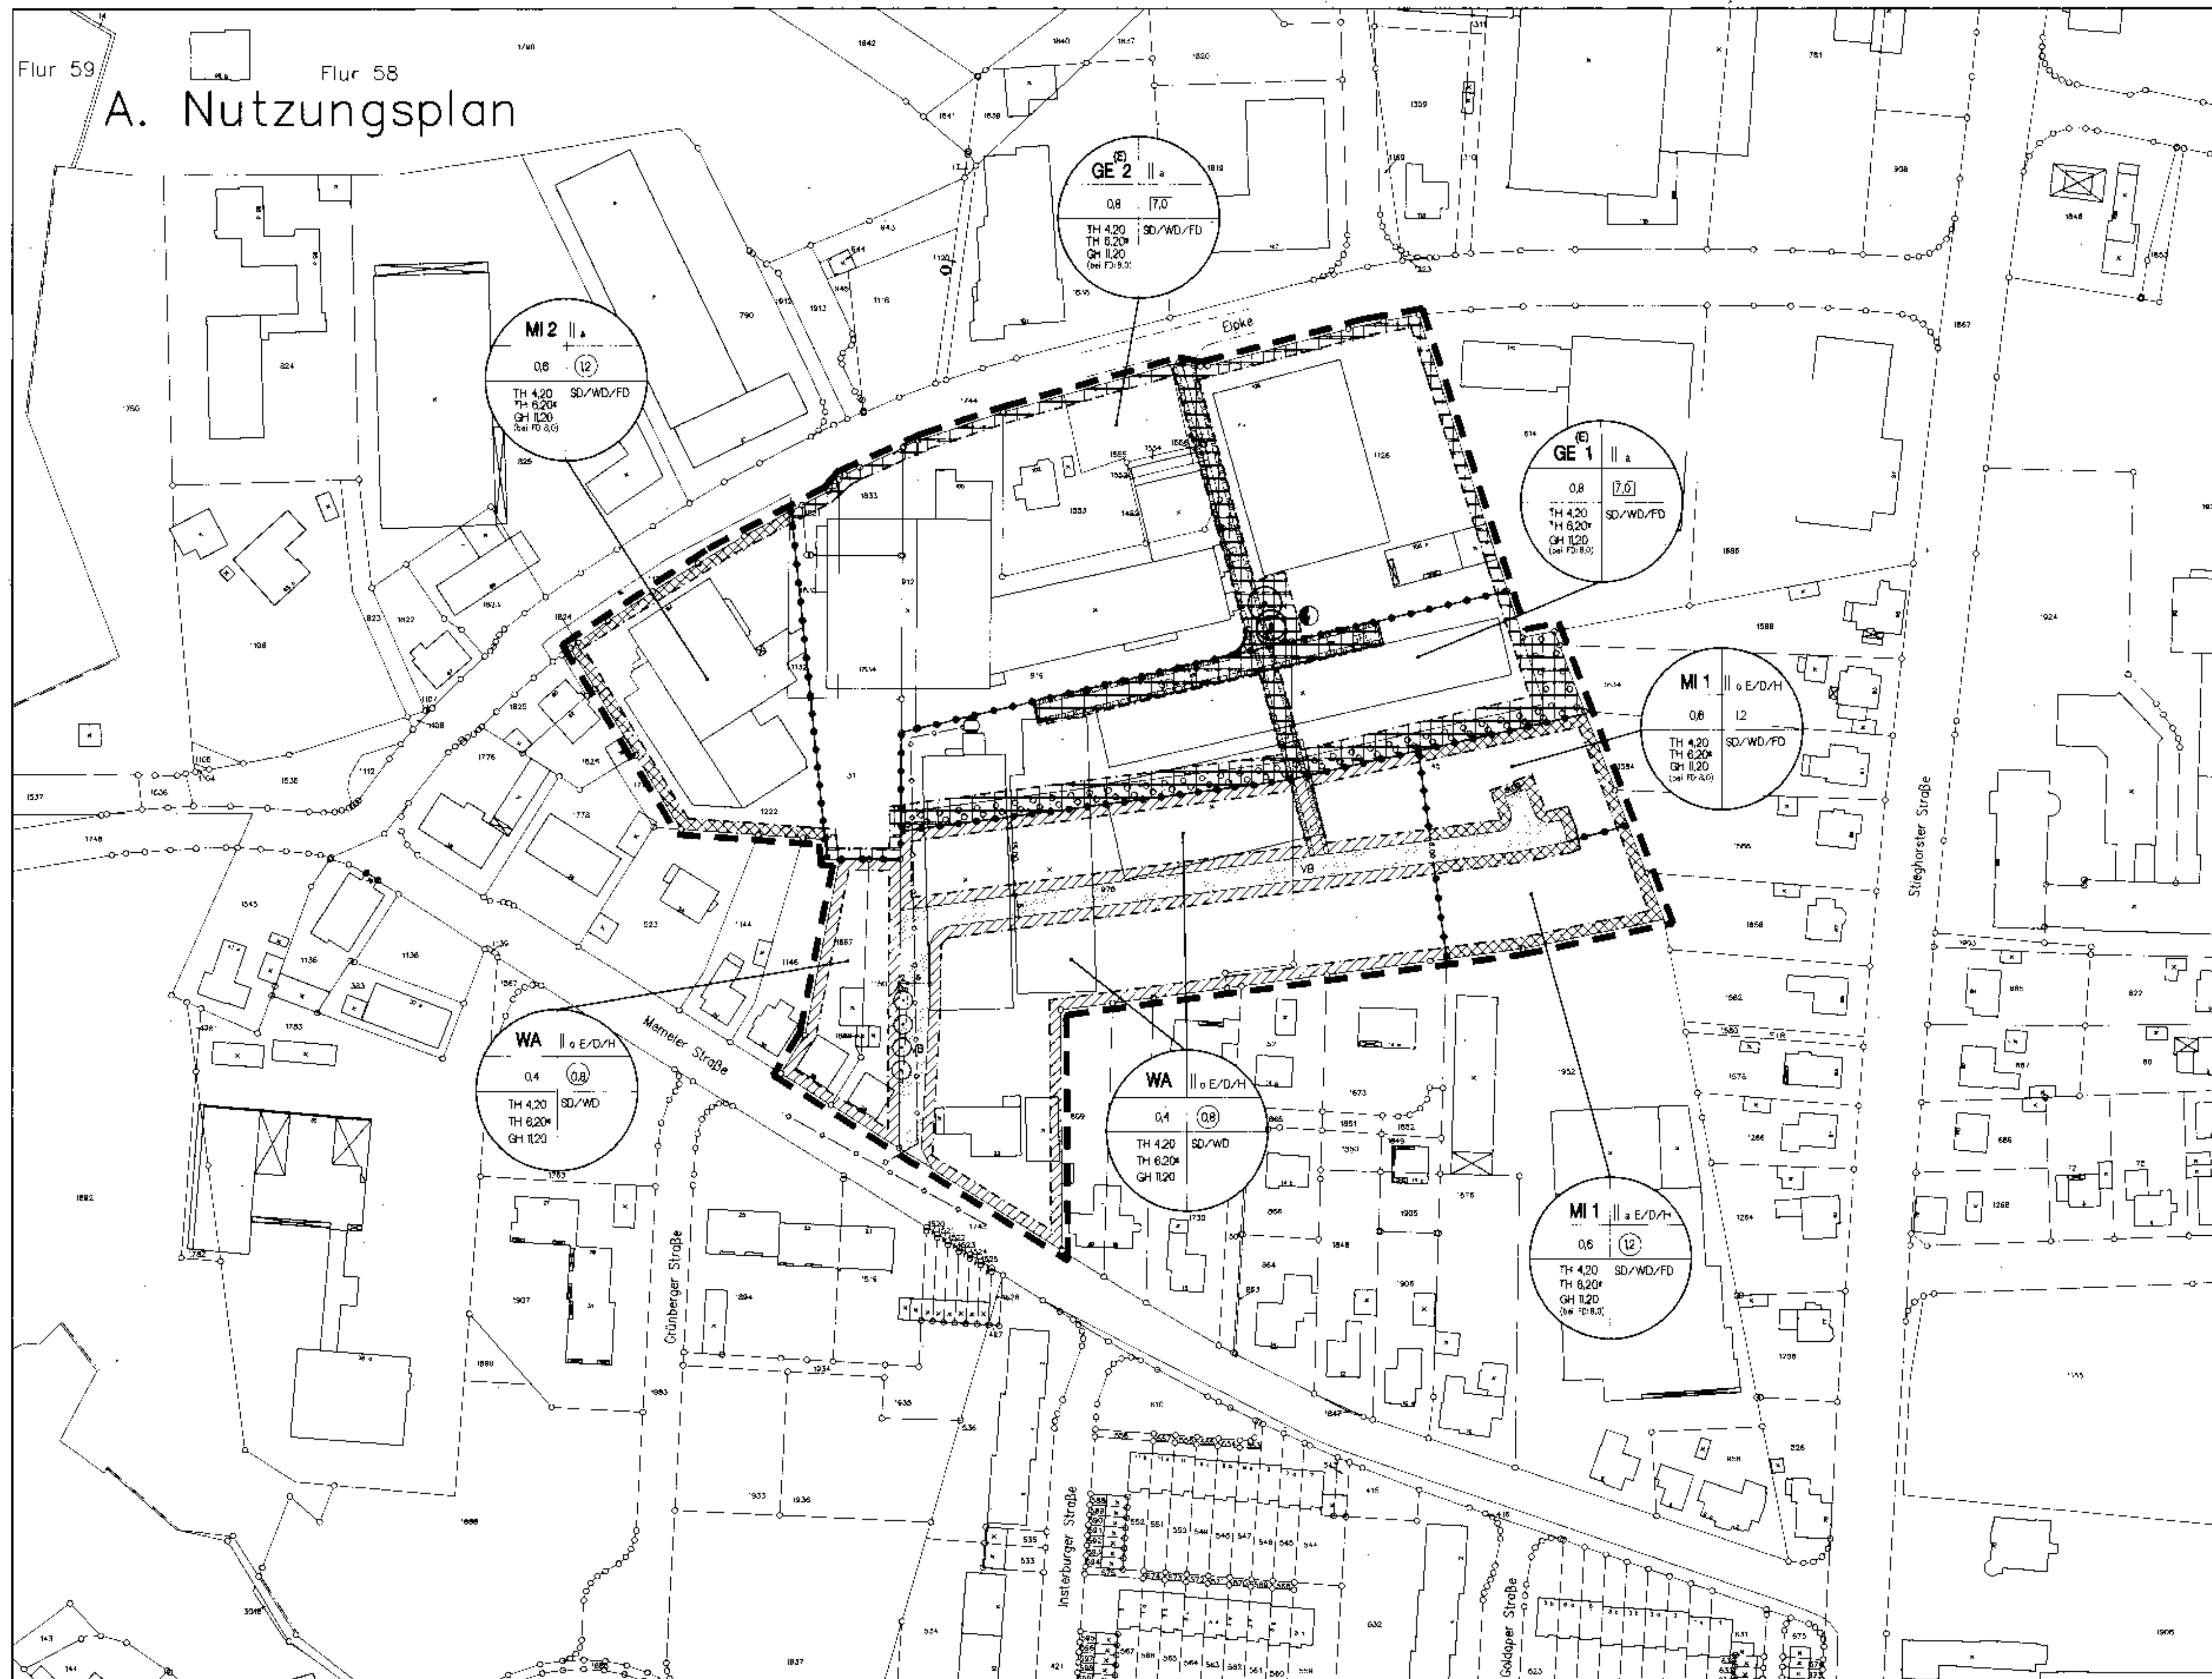

Stadt Bielefeld

— Stadtbezirk Stieghorst —
Bebauungsplan Nr.III/4/28.01
"Memeler Straße / Elpke"

Verfahrensstand:
Offenlegung gemäß § 3 (2) BauGB
Satzung

A. Nutzungsplan

Satzungsbeschluss: 19.08.1999
Inkrafttreten: 13.12.1999

Datum: 27. April 1999

3-4-2801
Nlu mmo

0 10 20 30 40 50 60 70m

Maßstab 1: 1000

ARCHITEKTUR
STADTPLANUNG
KOMMUNALBERATUNG

33689 Bielefeld · Sennestadt, Vennhollallee 87
Telefon 05205/3230 u. 6502, Telex 05205/2267B

BENEF
DRIES &
PARTNER
Architekten BDA
Stadtplaner BPL