


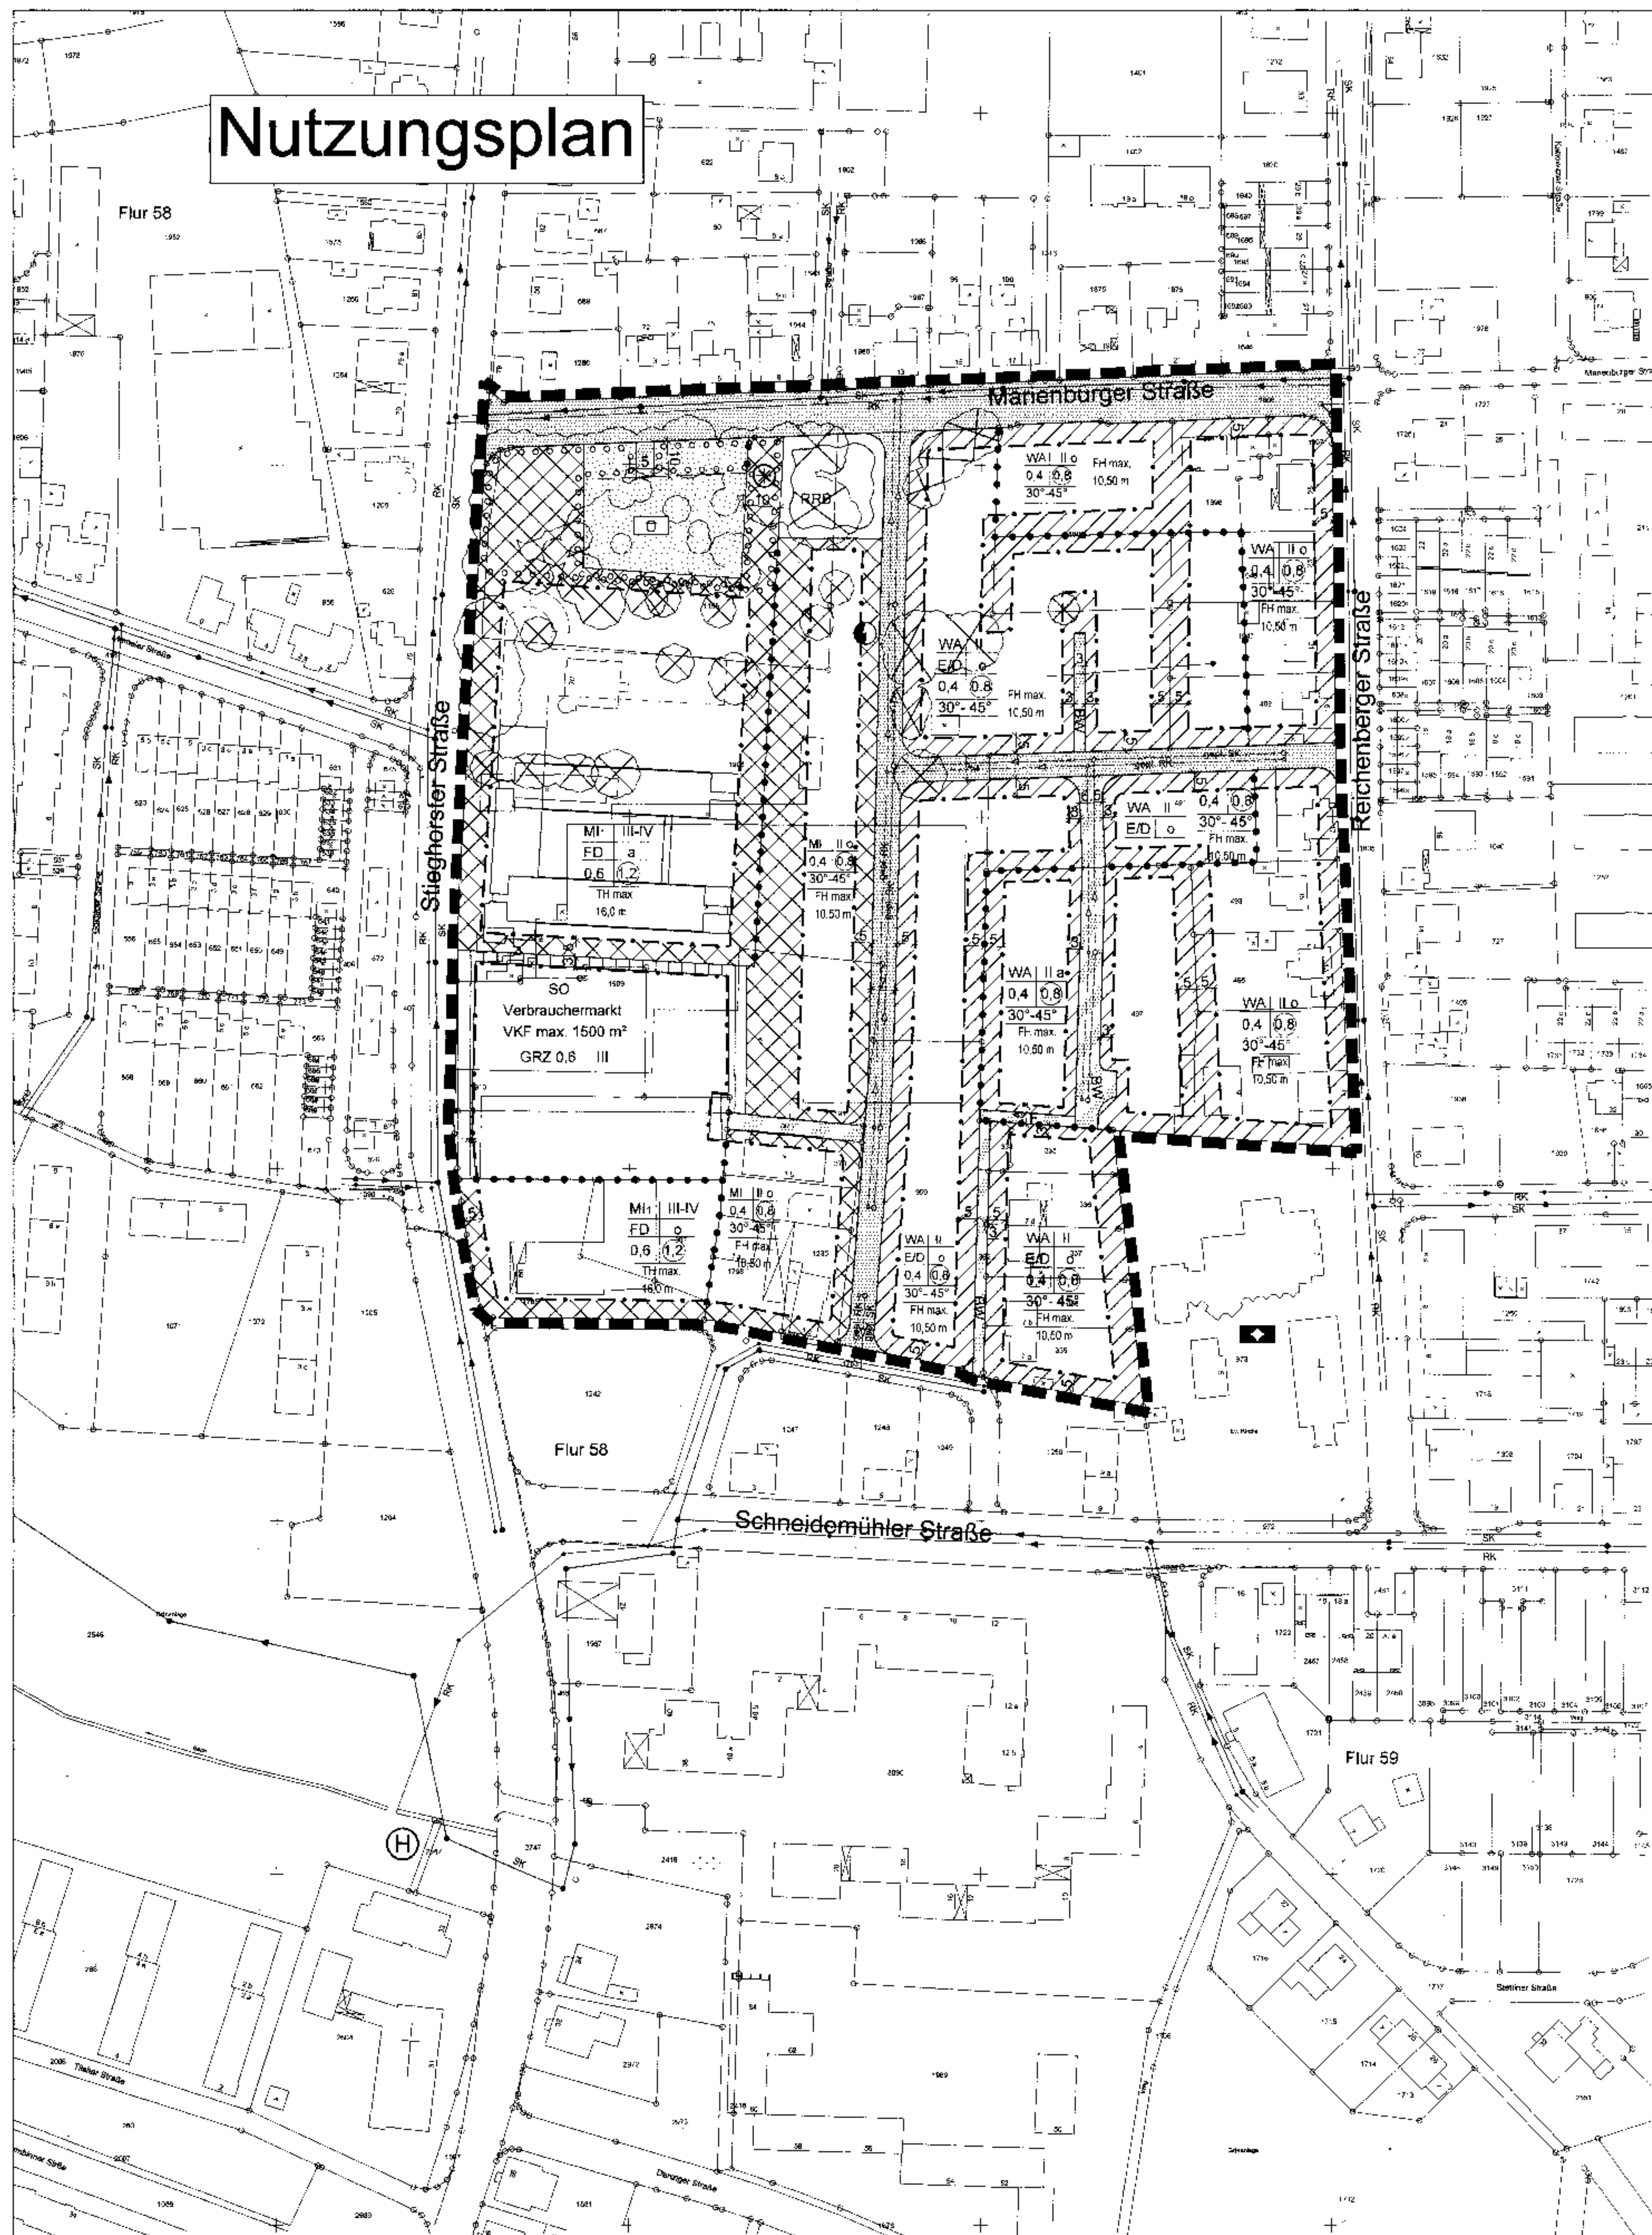

Satzungsbeschluss: 27.11.2003
Bekanntmachung: 17.12.2003

Entwurf und Anfertigung dieses Planes erfolgte durch:
Enderweit & Partner GmbH Bielefeld unter Fachaufsicht
des Planungsamtes der Stadt Bielefeld.

Bielefeld,
Stadt Bielefeld
Der Oberbürgermeister
Planungsamt
i. A.

Stand der Kartengrundlage:
Die Kartengrundlage entspricht den Anforderungen des
§ 1 der Plansatzungsverordnung vom 18.12.1990 in der
z. Zt. gültigen Fassung.
Die Festlegung der städtebaulichen Planung ist geome-
trisch eindeutig.

Bielefeld,
Stadt Bielefeld
Der Oberbürgermeister
Vermessungs- und Katasteramt
i. A.

Der Umwelt- und Städteentwicklungsausschuss der Stadt
hat am ... gem. § 2 (1) § 2 (1) + (4) Bauge-
setz (BauGB) beschlossen, den Bebauungsplan aufzu-
stellen / zu ändern. Die „Anordnung der Bürgerbeteiligung“
wurde gem. § 3 (1) Satz 1 § 3 (1) Satz 2 BauGB nach
den vom Rat der Stadt beschlossenen Richtlinien durch-
geführt / nicht durchgeführt.

Bielefeld,
Stadt Bielefeld
Der Oberbürgermeister
Planungsamt
i. A.

Dieser Bebauungsplan / Bebauungsplanänderung ist
gemäß §§ 2 (1), 3 (2) / §§ 2 (1) + (4), 3 (2) BauGB am
... vom Umwelt- und Städteentwicklungs-
ausschuss der Stadt Bielefeld als Entwurf beschlossen
worden.

Bielefeld,

Oberbürgermeister Schriftführer/in

Dieser Plan hat einschließlich des Textes und der Begründung
gemäß § 3 (2) BauGB als Entwurf in der Zeit vom ... bis ...
öffentlich ausgelegen.

Die Offenlegung wurde am ... ortsüblich be-
kanntgemacht.

Bielefeld,
Der Oberbürgermeister
Planungsamt
i. A.

Die in diesem Plan eingetragenen Änderungen des Be-
bauungsplanes sind gem. § 2 (1) und § 3 (2) + (3) BauGB
vom Umwelt- und Städteentwicklungsausschuss der Stadt
als 2. Entwurf beschlossen worden.

Bielefeld,

Oberbürgermeister Schriftführer/in

Dieser Plan mit dem Änderungsplan hat einschließlich
des Textes und der Begründung gemäß § 3 (2) + (3)
BauGB als Entwurf in der Zeit vom ... bis ...
erneut öffentlich ausgelegen.
Die erneute Offenlegung wurde am ...
ortsüblich bekanntgemacht.

Bielefeld,
Stadt Bielefeld
Der Oberbürgermeister
Planungsamt
i. A.

Die in diesem Plan eingetragenen Änderungen hat der
Rat der Stadt am ... beschlossen.
Dieser Plan - mit dem Ergänzungsplan / Offenlegungs-
plan - ist gem. § 10 / §§ 10, 13 BauGB und § 7 (1) der
Gemeindeordnung NRW vom Rat der Stadt am ...
als Satzung beschlossen worden.

Bielefeld,

Oberbürgermeister Schriftführer/in

Dieser Plan wurde gemäß § 11 des Baugesetzbuches
am ... angezeigt. Siehe Verfügung der Be-
zirksregierung Detmold vom ...

Detmold,

Az.

Bezirksregierung
Im Auftrag

Dieser Bebauungsplan - mit dem Ergänzungsplan / Of-
fenlegungsplan - wird mit dem Text und der Begründung
gemäß § 12 BauGB ab ... zu jedermanns
Einsicht bereitgehalten. Die Durchführung des Anzei-
geverfahrens und der Ort der Bereithaltung sind am ...
ortsüblich bekanntgemacht worden.

Bielefeld,
Stadt Bielefeld
Der Oberbürgermeister
Planungsamt
i. A.

GEBIET
STIEGHORSTER STRASSE,
MARIENBURGER STRASSE,
REICHENBERGER STRASSE,
SCHNEIDEMÜHLER STRASSE

STAND DES VERFAHRENS

SATZUNG

20 40 60 80 100
Maßstab 1 : 1.000



BESTANDTEIL DES BEBAUUNGSPLANES:

NUTZUNGSPLAN
ANGABEN DER RECHTSGRUNDLAGEN
TEXTLICHE FESTSETZUNGEN, ZEICHENERKLÄRUNGEN
UND HINWEISE

BEIGEFÜGT IST DEM BEBAUUNGSPLAN:

BESTANDSPLAN
BEGRÜNDUNG
GESTALTUNGSPLAN
SONSTIGE DARSTELLUNGEN ZUM PLANINHALT

PLANVERFASSER:

Enderweit + Partner GmbH
Mühlenstraße 31 • 33607 Bielefeld
Tel. 0521.96662-0 • Fax 0521.96662-22



STADT BIELEFELD
STADTBZIRK STIEGHORST

BEBAUUNGSPLAN NR. III / 4 / 53.00

"STIEGHORST ZENTRUM"

NUTZUNGSPLAN

