


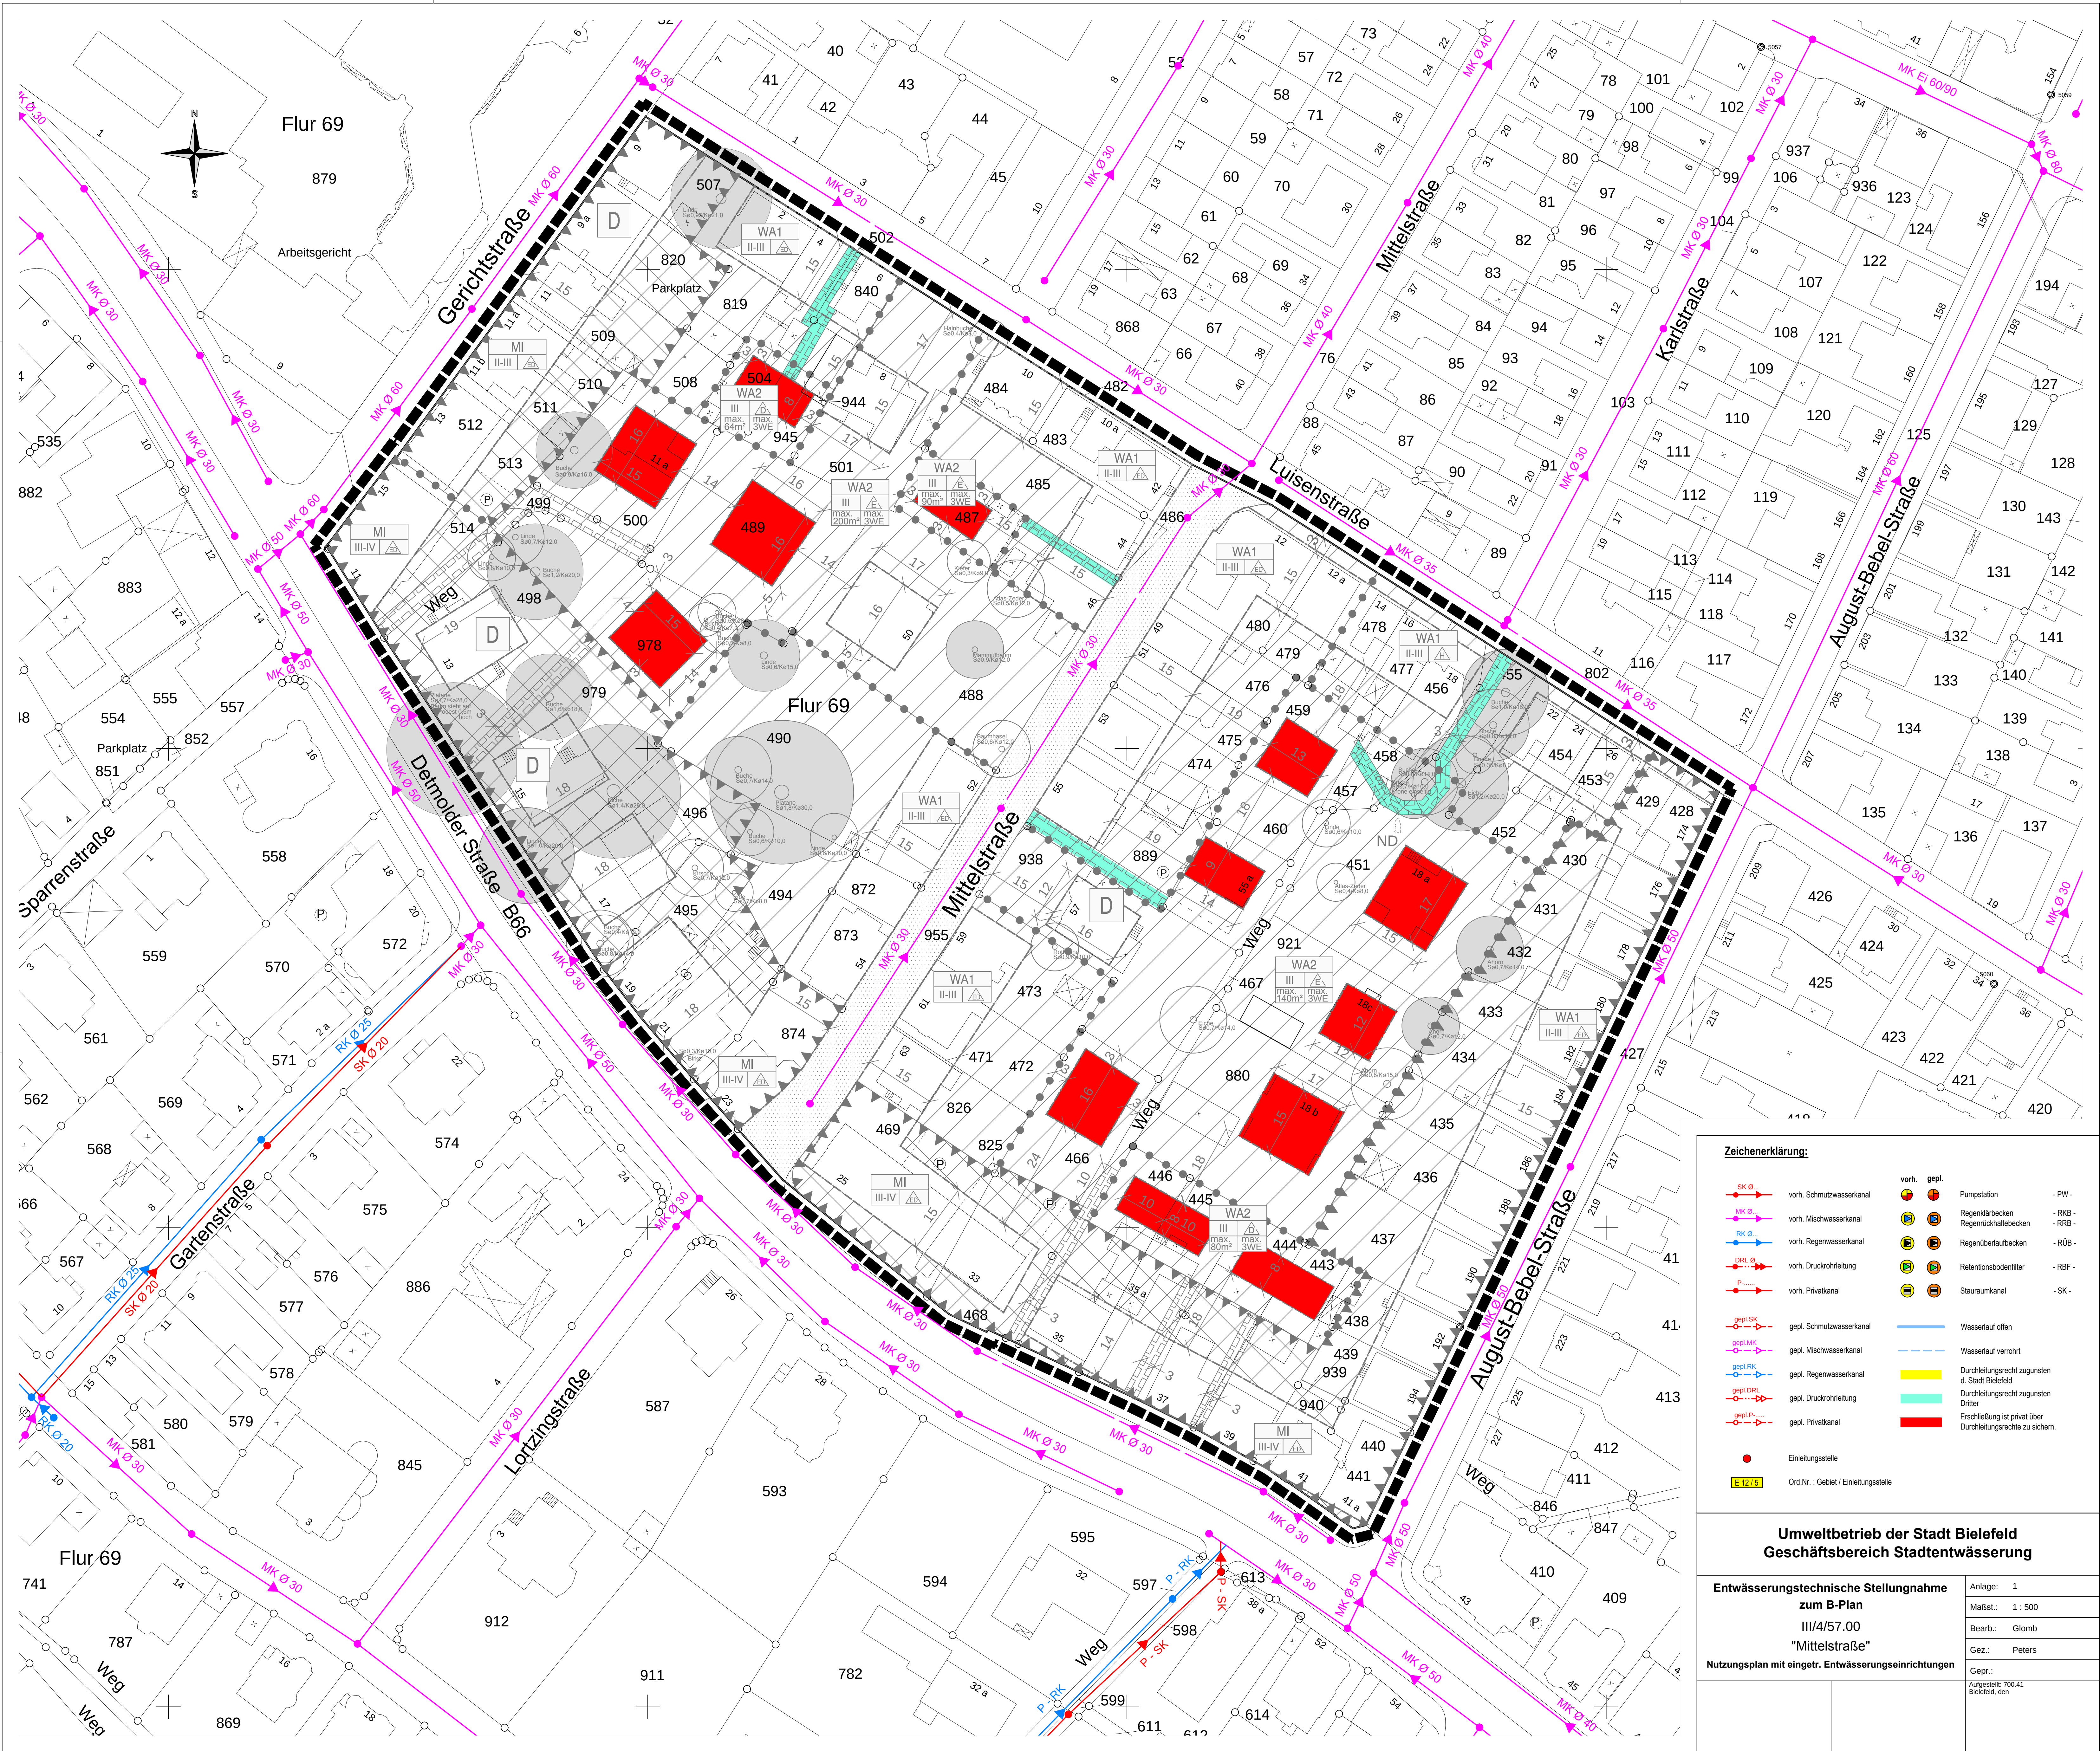

Zeichenerklärung:

	vorh. Schmutzwasserkanal		vorh. gep. Pumpstation	- PW -
	vorh. Mischwasserkanal		Regenklärbecken	- RKB -
	vorh. Regenwasserkanal		Regenrückhaltebecken	- RRB -
	vorh. Druckrohrleitung		Regenüberlaufbecken	- RUB -
	vorh. Privatkanal		Retentionsbodenfilter	- RBF -
	gepl. Schmutzwasserkanal		Stauraumkanal	- SK -
	gepl. Mischwasserkanal		Wasserlauf offen	
	gepl. Regenwasserkanal		Wasserlauf verrohrt	
	gepl. Druckrohrleitung		Durchlassrecht zugunsten d. Stadt Bielefeld	
	gepl. Privatkanal		Durchlassrecht zugunsten Dritter	
	Einleitungsstelle		Entscheidung ist privat über Durchlassrechte zu sichern	
	Ord. Nr. ; Gebiet / Einleitungsstelle			

Umweltbetrieb der Stadt Bielefeld
Geschäftsbereich Stadtentwässerung

Entwässerungstechnische Stellungnahme zum B-Plan III/4/57.00 "Mittelstraße"	Anlage: 1 Maßst.: 1 : 500 Bearb.: Glomb Gez.: Peters Gepr.: Aufgestellt: 700.43 Bielefeld, den
--	--