

## 2. Ausfertigung

# Durchführungsplan Nr: 1

hierzu gehört als Anlage ein Festlegungsriß  
+ der Gemeinde Brake für das Wohngebiet zwischen „Hofstrasse“  
und „Obere Bahnhofstrasse“

Erschliessung, Fluchtlinien u. Bauzonen

Maßstab: 1:1000


Ab 29. Mai 1985 gilt die Baunutzungsverordnung (Bau NVO) in der Fassung der Bekanntmachung vom 15. 09. 1977 - Anpassung durch 1. Änderung -

Bielefeld, den 29. Mai 1985

Stadt Bielefeld  
Der Oberstadtdirektor  
Planungsamt -  
I./A.



Profil A

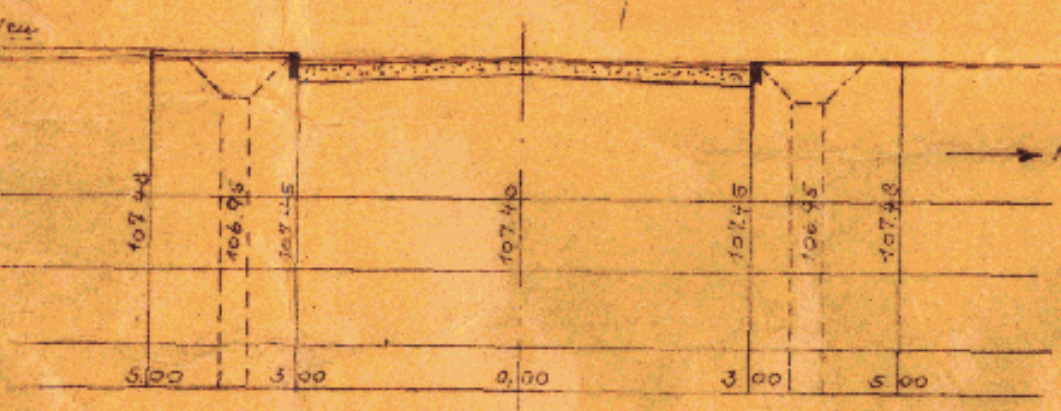

Profil B  
Profile der Gemeindestraßen  
im Maßstab: 1:100

Profil 12+65,00

Profil 0,0+75,00

Profile der Land-  
straße I.O.  
Maßstab: 1:100

ES WIRD BEZUEHET, DASS DIE DAR-  
STELLUNG DES GEGENWÄRTIGEN ZU-  
STANDES RICHTIG UND DIE FESTLE-  
GUNG DER STÄDTBAULICHEN PLANUNG  
GEOMETRISCH EINDUTIG IST.

BIELEFELD, DEN 28.7.1985  
KATASTERAMT DES LANDKREISES

ZU DIESEM PLAN GEHÖRT EIN GRUND-  
STÜCKVERZEICHNIS UND EIN FESTLEGUNGSRIß.

ENTWORFEN UND AUFGESETZT:

EINVERSTANDEN:  
BIELEFELD, DEN 29.10.1985  
DIE KREISVERWALTUNG  
DER OBERKREISDIREKTOR:  
I.A.

KREISBAURAT

DIESER PLAN IST DEMÄSS § 5 U. (1) DES AUF-  
BAUGESETZES IN DER FASSUNG VOM 29.4.1952  
(GV.NW.S.75) DURCH BESCHLUSS DES  
RATES DER GEMEINDE  
Brake VOM 4.6.1985  
AUSGESTELLT WORDEN  
IM AUFTRAGE DES RATES DER GEMEINDE  
DEN 4.6.1985

BURGENMEISTER

SCHRIFTFÜHRER

DIESER PLAN HAT DEMÄSS § 11 (1) DES AUF-  
BAUGESETZES IN DER FASSUNG VOM 29.4.1952  
(GV.NW.S.75) IN DER ZEIT VOM 29.4.1985  
OFFENGELEGEN  
D. 29.4.1985

BURGENMEISTER

RATSMITGLIED

BURGENMEISTER

DER REGIERUNGSPRÄSIDENT:

Dieser Plan ist gemäß § 11 (2) des Aufbaugesetzes  
vom 29.4.1952 (GV.NW.S.75) in der Zeit vom 27. Mai 1985  
öffentlich ausgestellt worden.

BURGENMEISTER

DIESER PLAN IST DEMÄSS § 11 (1) DES AUF-  
BAUGESETZES IN DER FASSUNG VOM 29.4.1952  
(GV.NW.S.75) DURCH BESCHLUSS DES RATES  
DER GEMEINDE Brake VOM 8.7.1985  
FÖRMLICH FESTGESTELLT WORDEN  
IM AUFTRAGE DES RATES DER GEMEINDE  
Brake DEN 8.7.1985

BURGENMEISTER

RATSMITGLIED


SCHRIFTFÜHRER

3.6r1  
Nu


## Zeichenerklärungen:

- Grenze der Durchführungsmaßnahme
- Straßenfluchtlinien
- Baulinien
- Vorgartengelände
- Kanalisation vorhanden, - geplant
- Walagebiet (Landschaftsschutz)
- Neue Straßen- u. Wegeflächen
- Vorh.
- Aufzuhebende
- Neue Grundstücksgrenzen

- Wohnhäuser, zweigeschossig mit 30° Dach-  
neigung
- Wohnhäuser, dreigeschossig mit 30° Dach-  
neigung
- Gebäude, vorhanden
- Neue Straßenhöhen
- Alte Straßenhöhen
- Garagen, eingesch. mit 30° Dachneigung

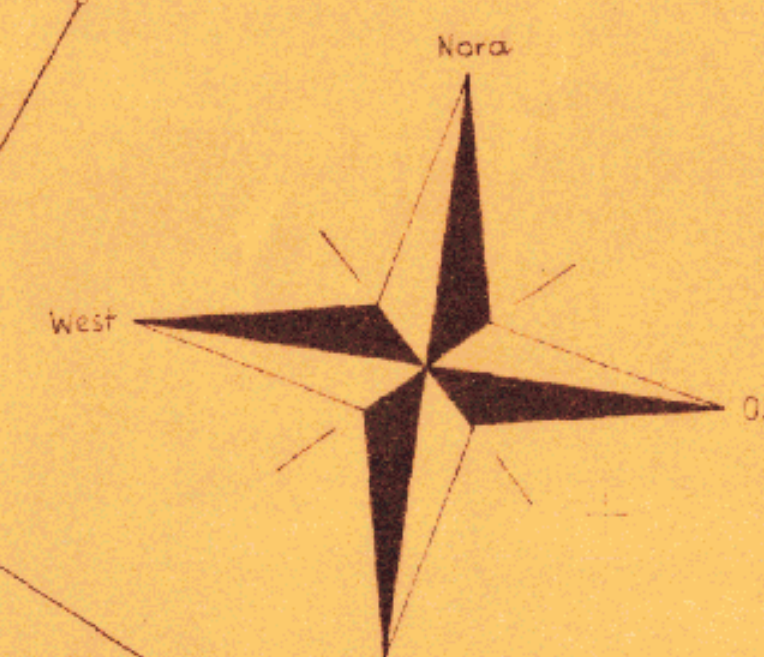

- Bauzonengrenzen
- Flurgrenzen
- Flucht- u. Baulinien
- Parkplätze

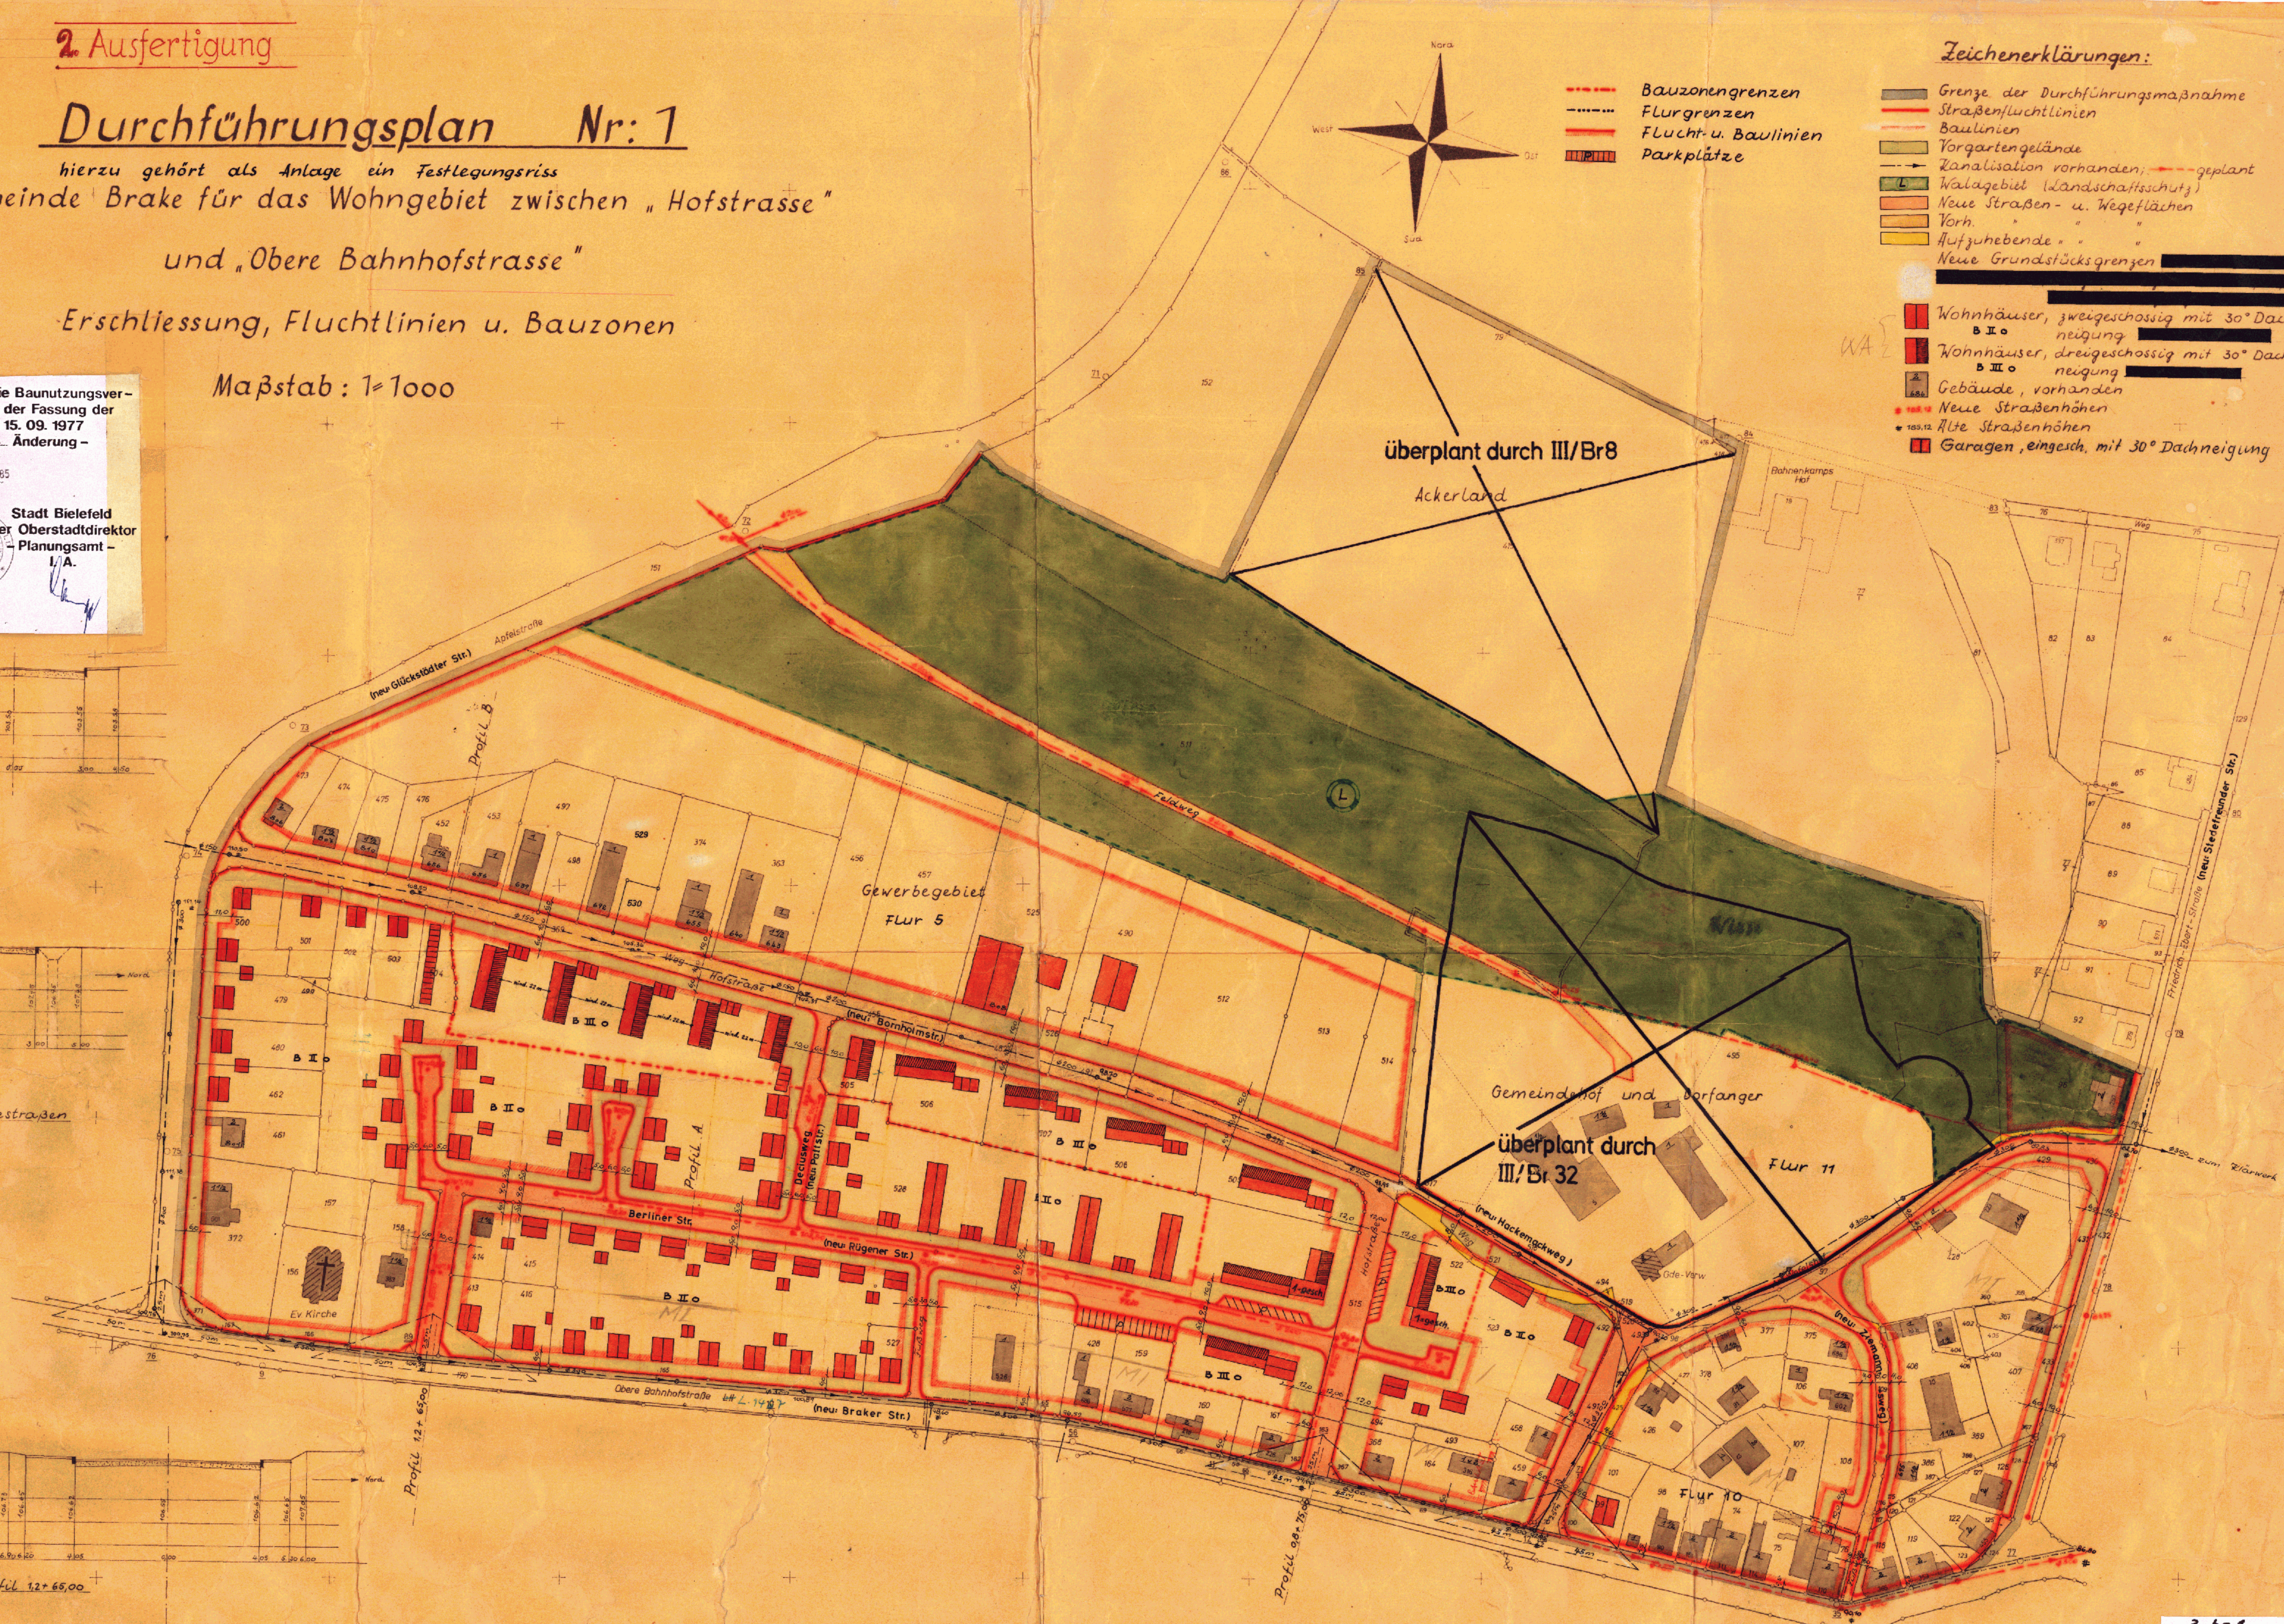

überplant durch III/Br8

Ackerland

Gemeindehof und Dorfanger

überplant durch  
III/Br 32

Flur 11

Flur 10

III/Br 1