


STADT BIELEFELD

STADTBEZIRK HEEPEN

BEBAUUNGSPLAN III/Br 20

SANIERUNG DEPONIE BRAKE NEUAUFSTELLUNG


A = NUTZUNGSPLAN ZUGLEICH
B = GESTALTUNGSPLAN

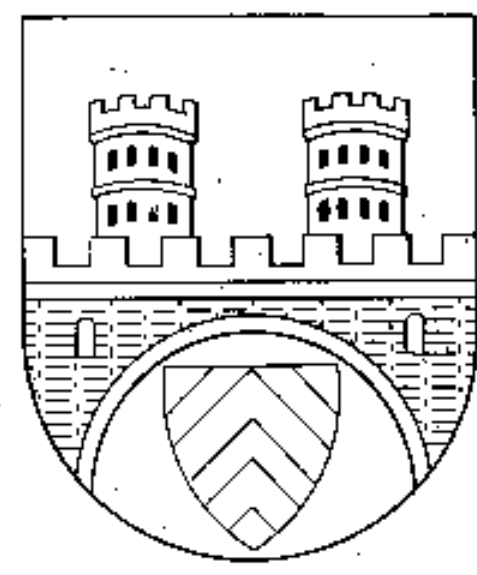

Gebiet:
KUHLENWEG, ELSHORN STRASSE
STEDFREUNDER STRASSE, RÜCKWÄRTIGER
BEREICH LÄMMKENSTATT

Ausfertigung
Anlage

- I. Bestandteil dieses Bebauungsplans sind:
- A. Nutzungsplan
 - B. Gestaltungsplan
 - C. Rechtsgutachten
 - D. Technische Festsetzungen mit Zeichenerklärung
 - E. Beilagen sind diesem Bebauungsplan:
 - F. Sonstige Darstellungen und Hinweise zum Planinhalt
 - G. Begründung

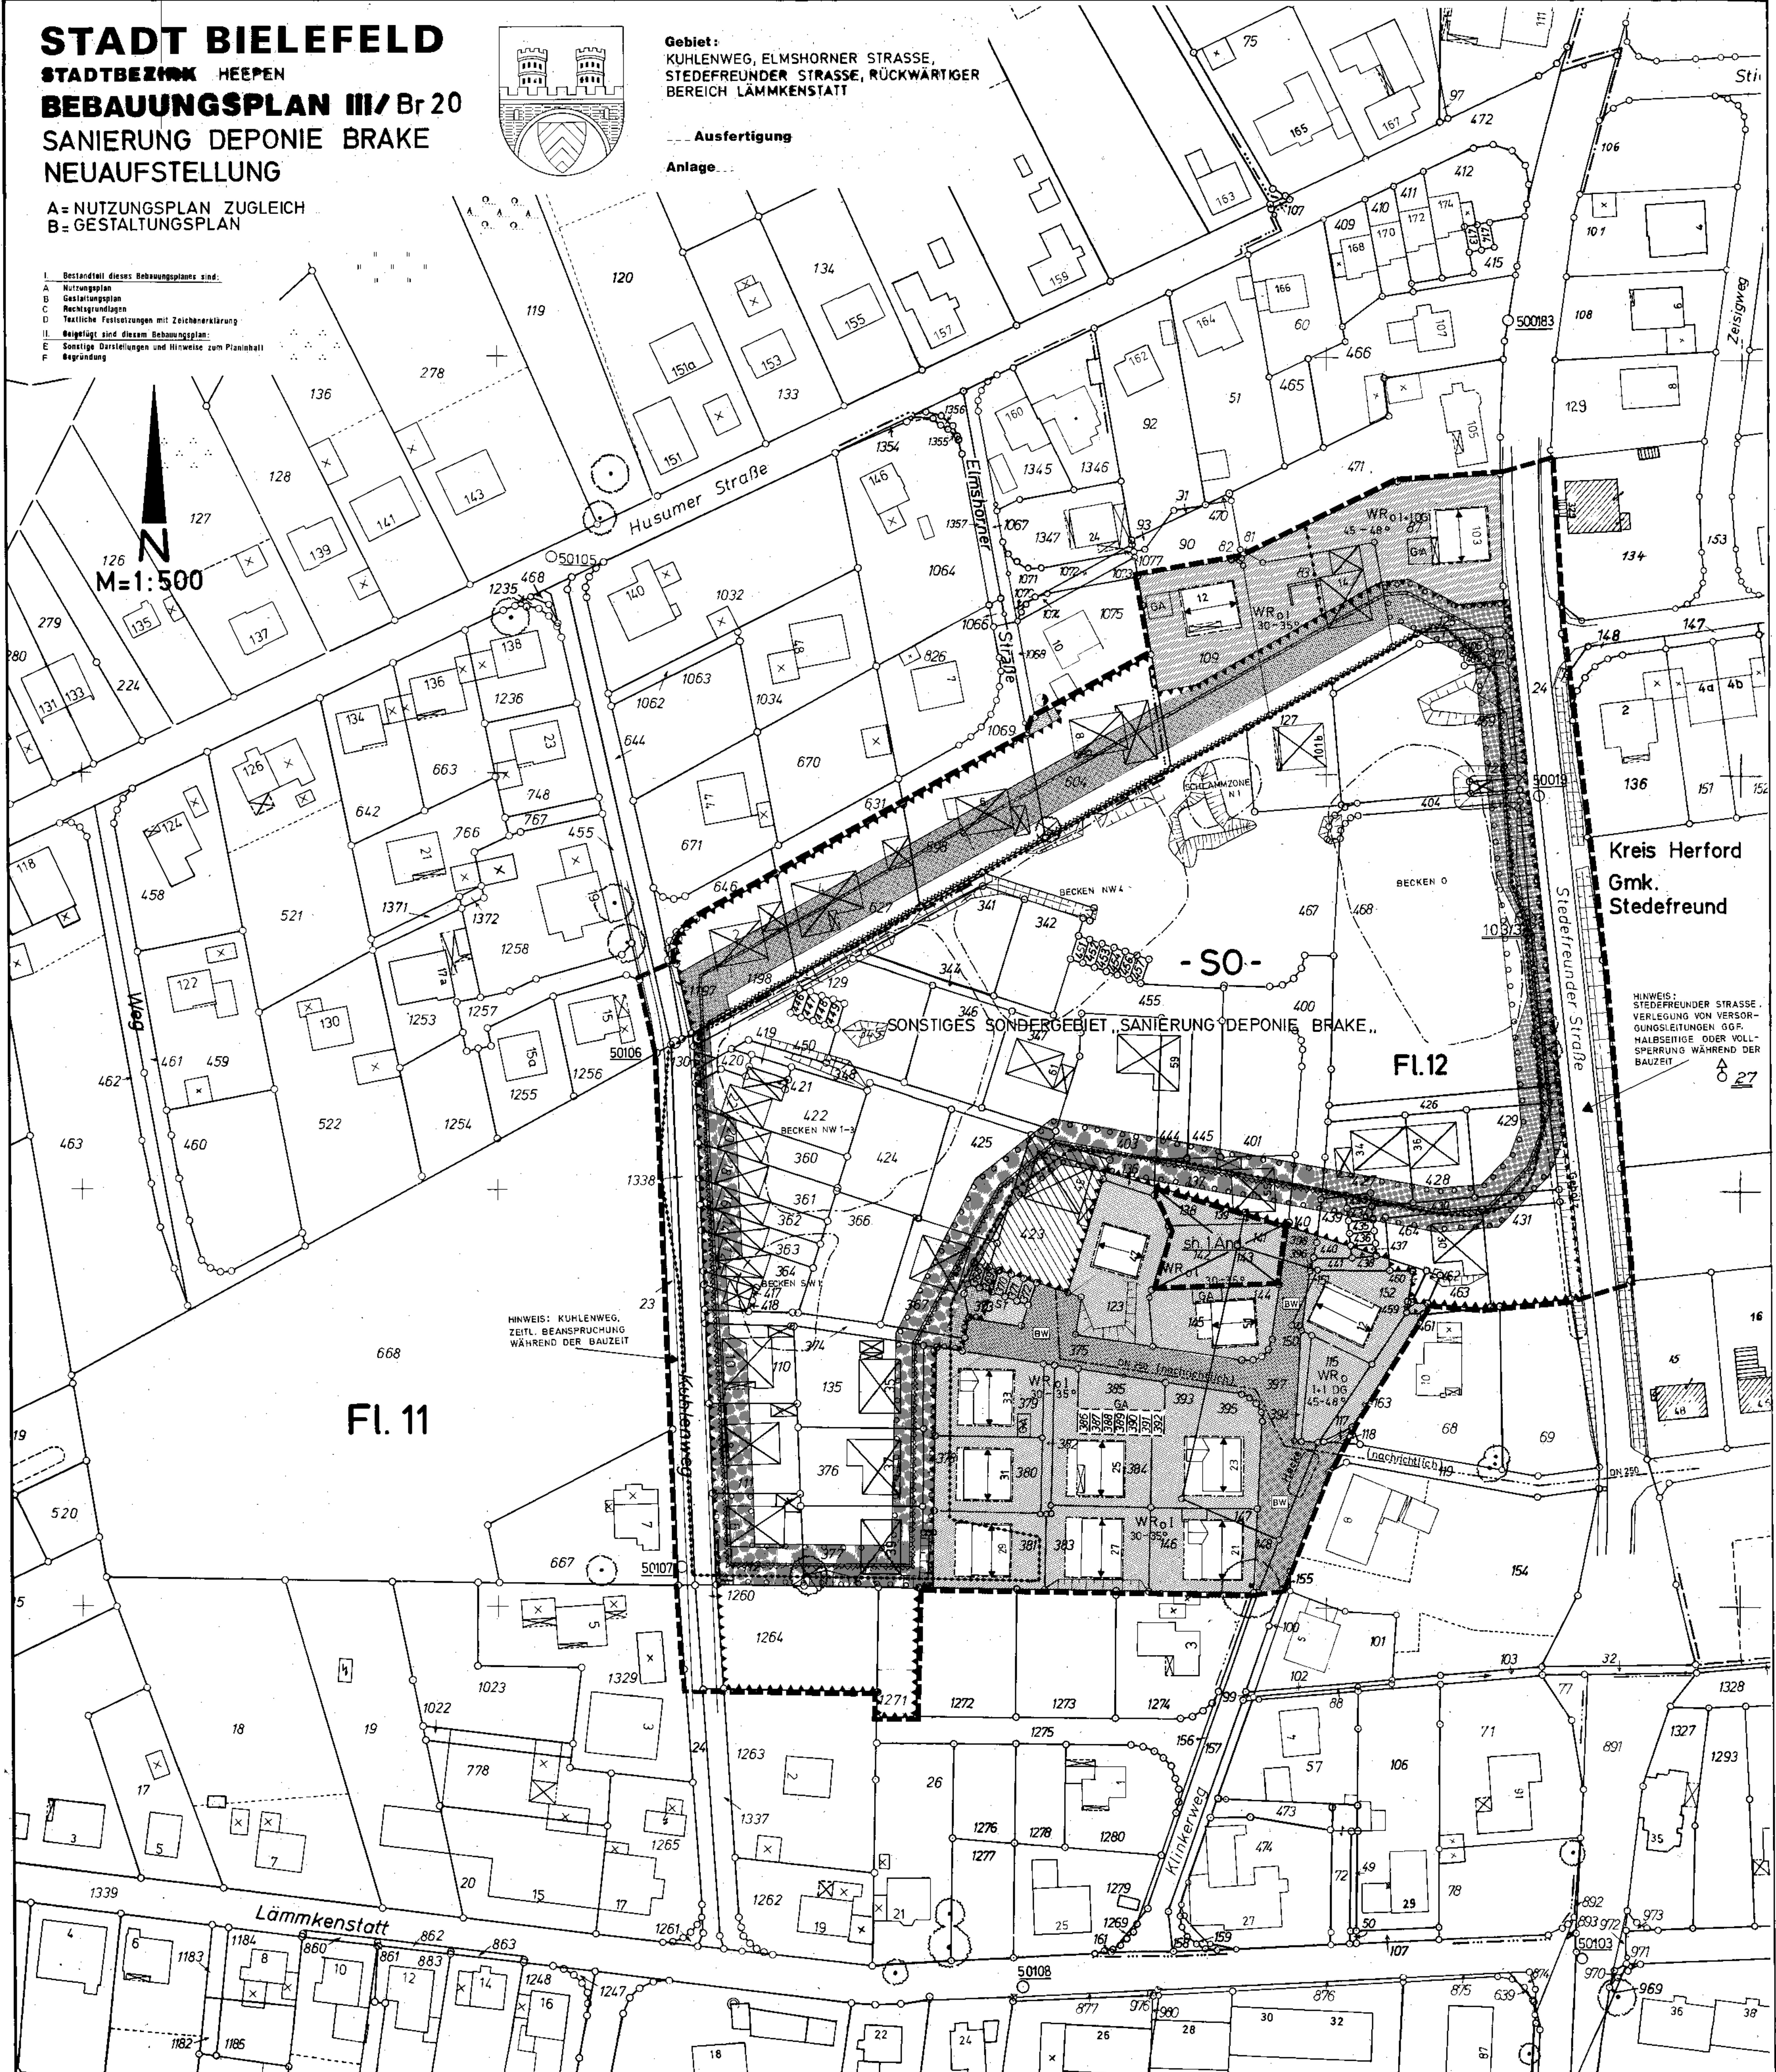

Der Rat der Stadt hat am ...
gem. § 2 (3) / § 2 (1) + (4) BauGB
aufgestellt, den Bebauungsplan
aufzustellen zu beauftragen.
Die "Vorläufige Bürgerbeteiligung"
wurde gem. § 3 (1) Satz 1 / § 3 (1)
Satz 2 BauGB nach den vom Rat der Stadt
am 24.02.1977 beschlossenen Richt-
linien durchgeführt/nicht durchgeführt.


Die Darstellung des gegenwärtigen
Zustandes stimmt mit dem Kataster-
nachweis überein.
Bielefeld,
Stadt Bielefeld
Der Oberstadtdirektor
Vermessungs- und Katasteramt
i. A.

Diese (i) Bebauungsplan/Bebauungsplan-
änderung ist gemäß § 2 (1), 3 (2) /
§ 2 (1) + (4), 3 (2) BauGB als
Entwurf in der Zeit von ...
Entwurf beschlossen worden.
Bielefeld,
Oberbürgermeister Ratmitglied
Schriftführer

Dieser Plan hat einseitig das Gesetz
und die Begründung gemäß § 3 (2) BauGB
als Entwurf in der Zeit von ...
bis ...
öffentlich ausliegen.
Die öffentliche Auslegung wurde am
örtlich bekannt gemacht.
Bielefeld,
Stadt Bielefeld
Der Oberstadtdirektor
Planungsamt
i. A.

Die in diesem Plan eingezeichneten An-
änderungen hat der Rat der Stadt am ...
beschlossen.
Dieser Plan - mit dem Ergänzungsplan/
Offenlegungsplan - ist gemäß § 10/
§ 11, 13 BauGB und § 4 (1) der Ge-
meindeordnung NW vom Rat der Stadt am ...
als Satz beschlossen worden.
Bielefeld,
Oberbürgermeister Ratmitglied
Schriftführer

Gemäß § 11 (3) BauGB wurde das Anzei-
genverfahren durchgeführt.
Lr. Verfügung vom ...
die Verletzung von Rechten durch
den Bebauungsplan nicht geltend gemacht.
Demold,
Der Regierungspräsident
i. A.

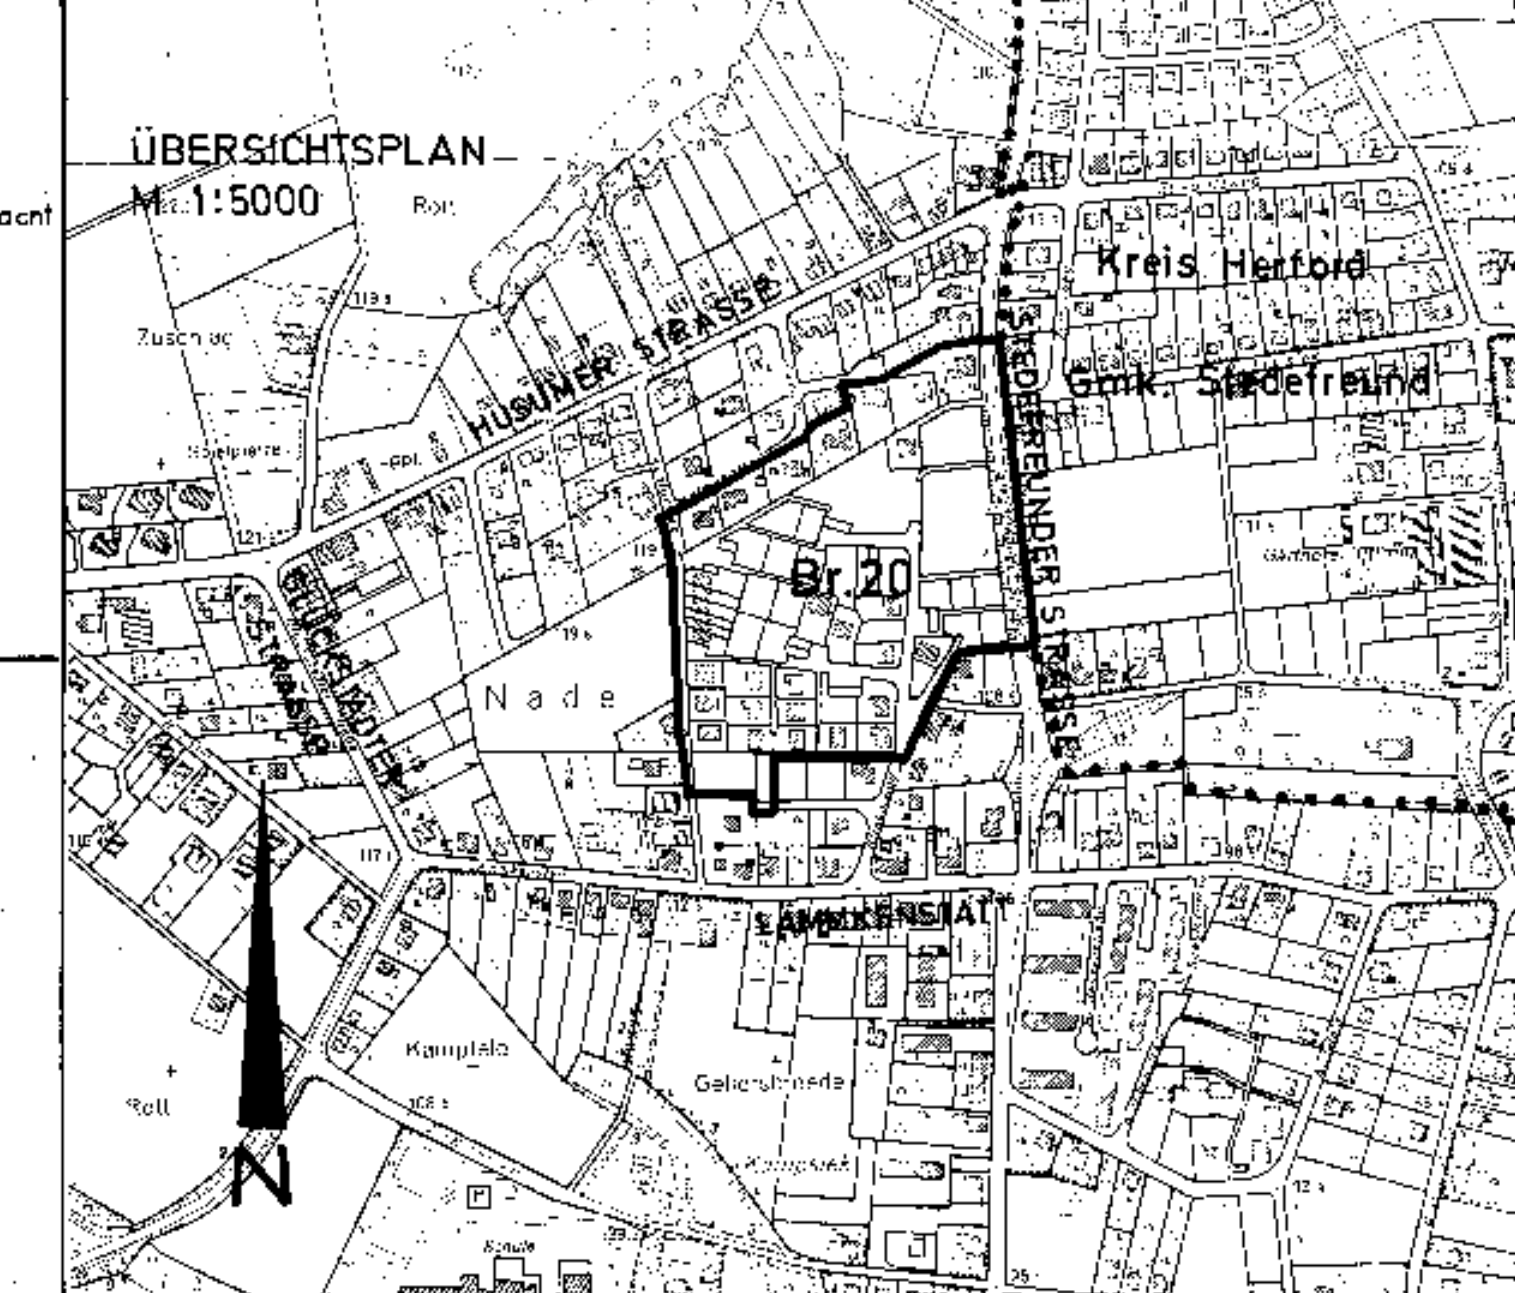

Bielefeld
Die freundliche
Stadt am Teutoburger Wald
Gemarkung:
BRAKE
Rahmenkarten:
7271 N, 7371 N

BEBAUUNGSPLAN
III/Br.20, SANIERUNG
DEPONIE BRAKE
NEUAUFSTELLUNG
PLANUNGSAMT - 61.33-
DEN 01.06.88
3. Br. 20
N4 + G4 4000