


III BRÖ2

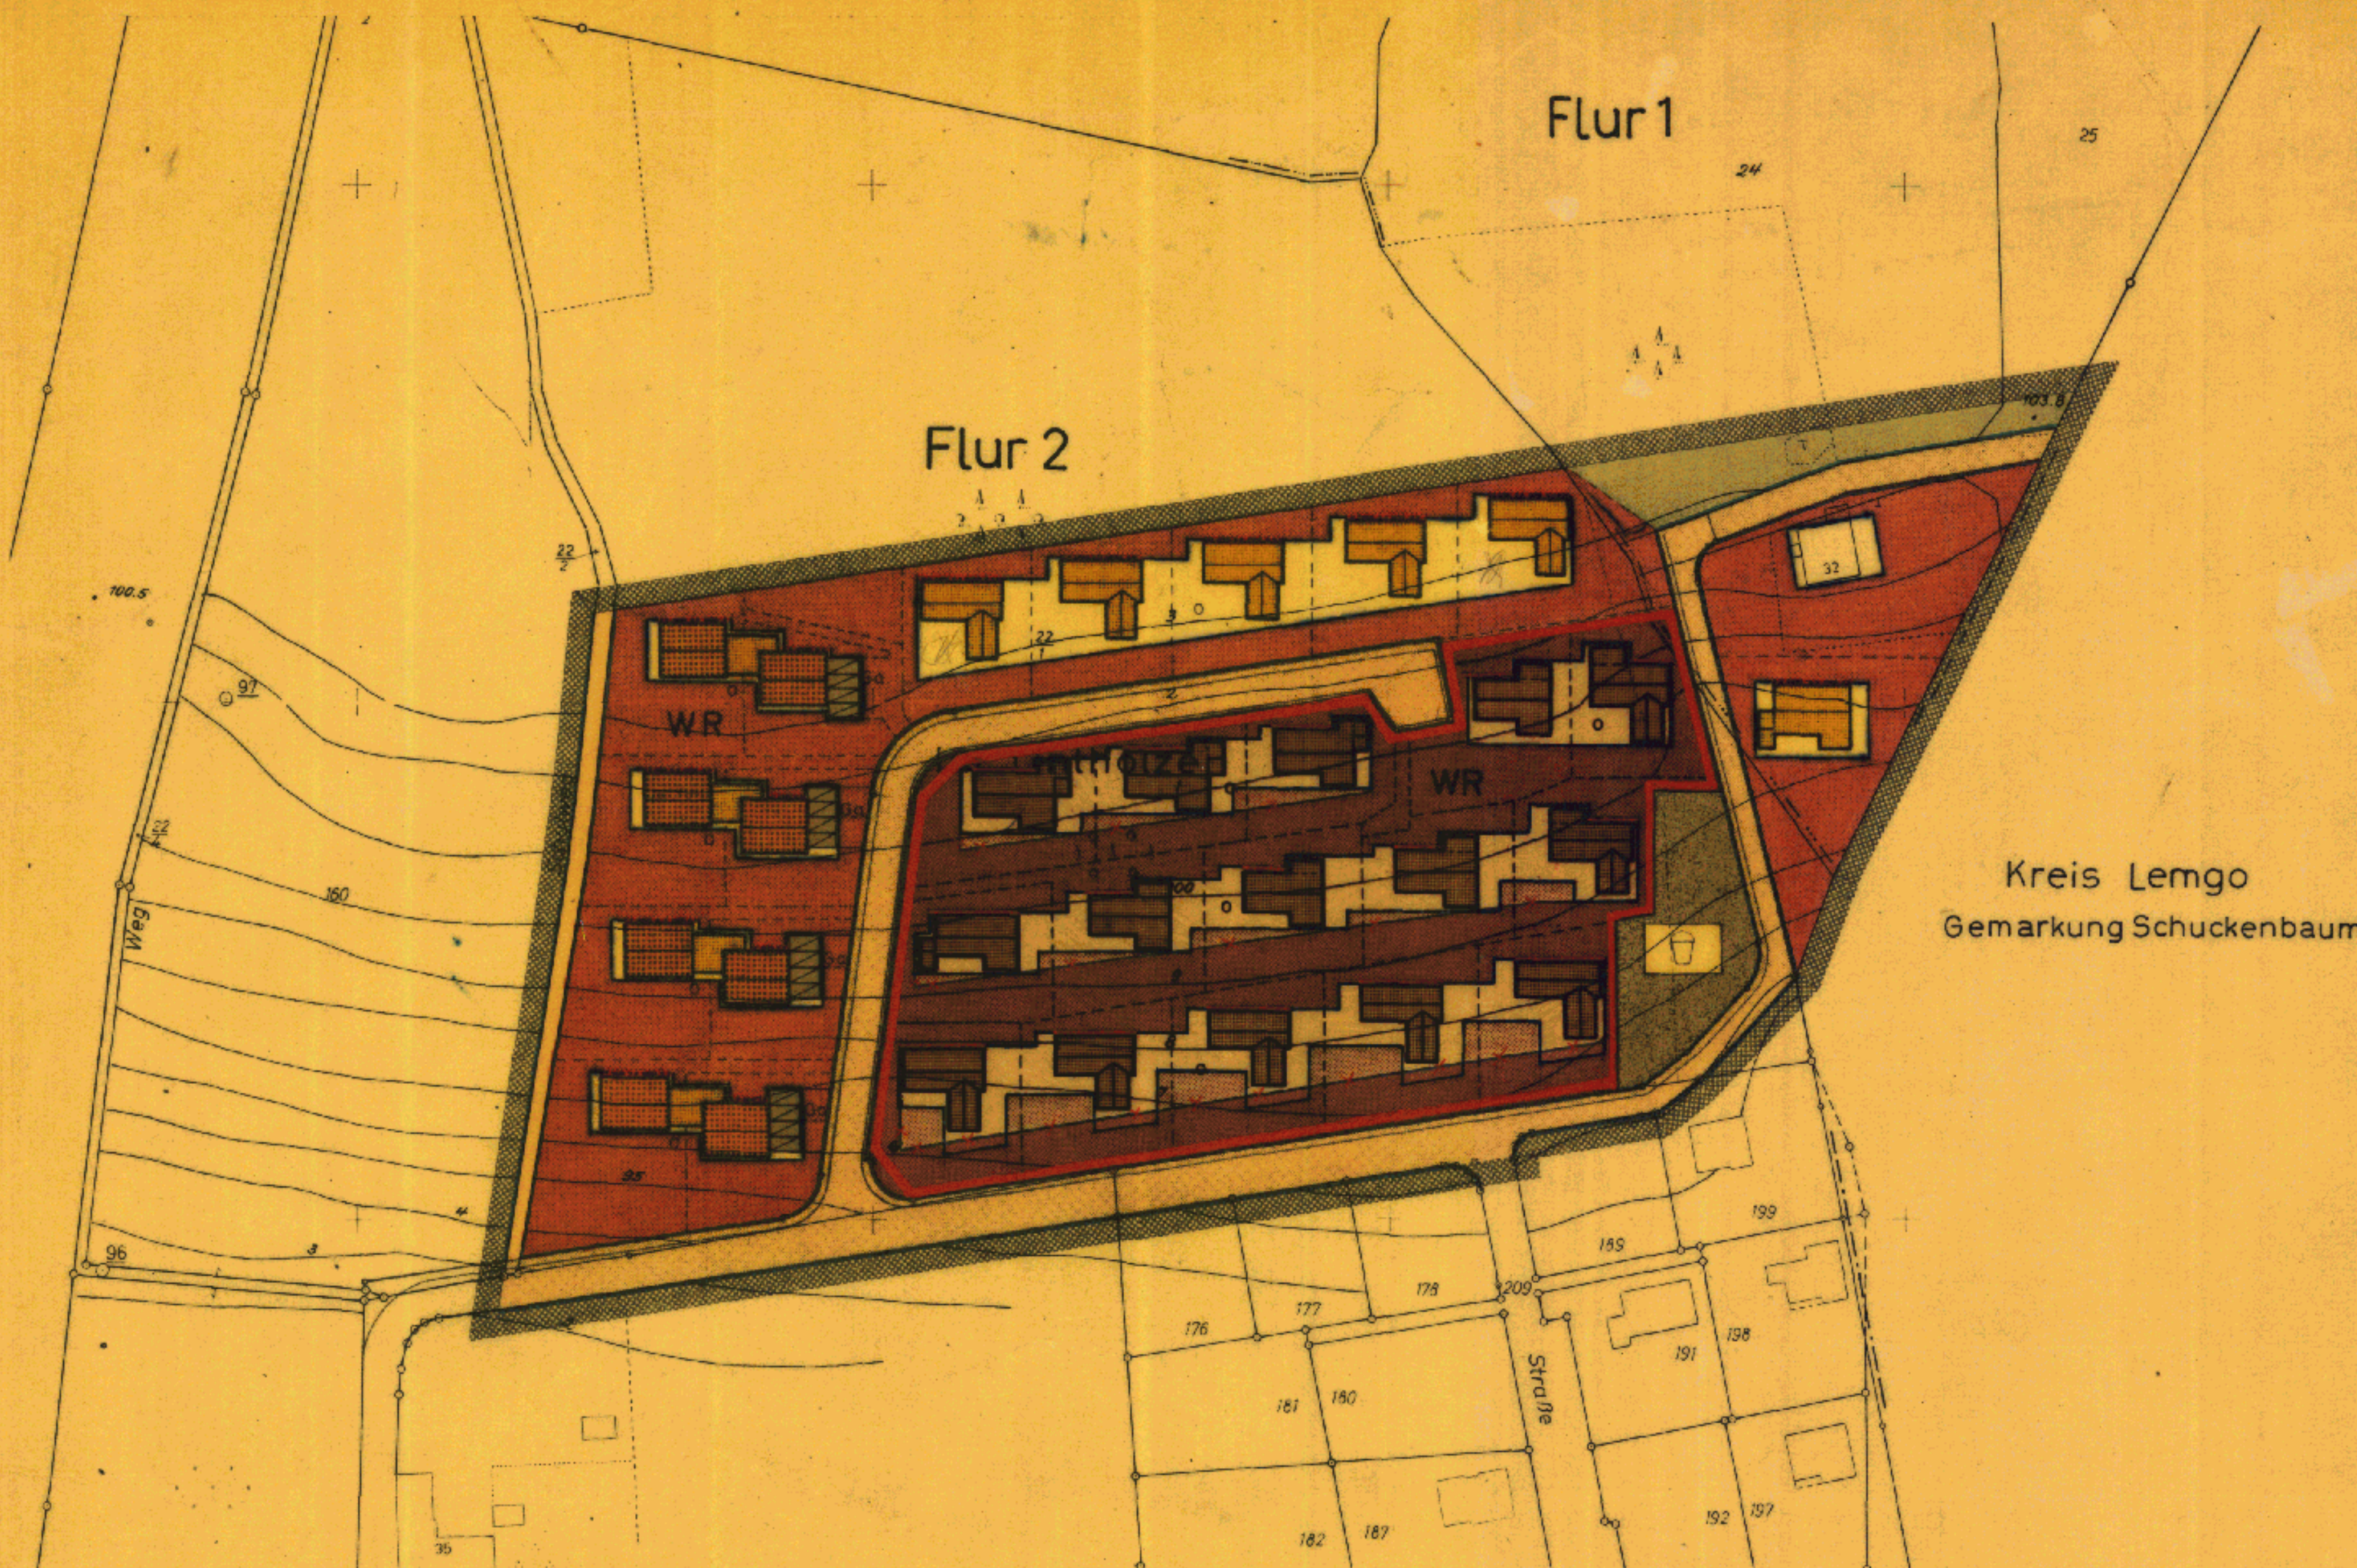

LANDKREIS BIELEFELD
GEMEINDE BRÖNNINGHAUSEN
FLUR 2

BEBAUUNGSPLAN HAFERKAMP NR. 2

..1.. AUSFERTIGUNG
MASSTAB 1:1000

Kreis Lemgo
Gemarkung Schuckenbaum

ERLÄUTERUNG

- VORHANDENE BEBAUUNG MIT HAUSNUMMER
- LANDWIRTSCHAFTLICH GENUTZTE FLÄCHE
- VERKEHRSFLÄCHE
- GRÜNFLÄCHE
- SPIELPLATZ
- FLURGRENZE
- FLURSTÜCKSGRENZE
- GEPLANTE FLURSTÜCKSGRENZE NACHRICHTLICH
- HÖHENSCHICHTLINIE

FESTSETZUNGEN (§ 9 (1) BBauG)

ZAHLE DER VOLLGE- SCHOSSE	GRUND- FLÄCHEN- ZAHLE	GESCHOSS- FLÄCHEN- ZAHLE	BAUGESTALTUNG (§ 103 BauONW)		
			DACHNEI- GUNG	GEBÄUDEHÖHE VON OBERKANTE KELLER- DECKE BIS TRAUFE	
				HAUPT- GEBÄUDE	NEBEN- GEBÄUDE
Z	GRZ	GFZ			
I	0,4	0,4	18°	3,00	2,80
II	0,4	0,7	25°	6,00	2,80
SAMMELGARAGEN			-5°	2,80	1

EINZELGARAGEN NUR IM ODER AM HAUPTGEBAUDE

OFFENE BAUWEISE

BEBAUBARE GRUNDSTÜCKSFLÄCHE:

IM REINEN WOHNGEBIET

- PLANGEBIETSGRENZE
- BAULINIE
- BAUGRENZE
- STRASSENABGRENZUNGSLINIE

OFFENLEGUNGSEXEMPLAR

GRÖSSE DES PLANGEBIETES: 3,13 ha	KARTENGRUNDLAGE: R.K. 7566 S 7565 N	DIE DARSTELLUNG DES GEGENWÄRTIGEN ZUSTANDES STIMMT MIT DEM KATASTER-NACHWEIS ÜBEREIN. BIELEFELD, DEN 29. März 1966	ES WIRD BESCHEINIGT, DASS DIE FEST-LEGUNG DER STÄDTBAULICHEN PLANUNG GEOMETRISCH EINDEUTIG IST. BIELEFELD, DEN 1966	PLANENTWURF UND ANFERTIGUNG DES PLANES: BIELEFELD, DEN 27. APRIL 1966
ZU DIESEM PLAN GEHÖRT ALS BESTANDTEIL EIN FESTLEGUNGS-RISS UND EIN EIGENTÜMER-VERZEICHNIS VOM 28. März 1966. NACHTRAG VOM 1966	GEÄNDERT GEM. RATSBECHLUS: VOM 13. 10. 1966	LANDKREIS BIELEFELD - KATASTERAMT - <i>[Signature]</i> KREISVERMESSUNGSGEMEINSCHAFT KREISOBERVERMESSUNGSRAT	LANDKREIS BIELEFELD - KATASTERAMT - <i>[Signature]</i> KREISOBERVERMESSUNGSRAT	DER OBERKREISDIREKTOR - KREISPLANUNGSSTELLE - IM AUFTRAGE: <i>[Signature]</i> DIPLOM-INGENIEUR

DIESER BEBAUUNGSPLAN IST GEMÄSS § 2 (1) DES BUNDESBAUGESETZES VOM 23. JUNI 1960 - BGBl. I S. 341 - DURCH BESCHLUSS DES RATES DER GEMEINDE BRÖNNINGHAUSEN VOM 3. JUNI 1965 AUFGESETZT WORDEN. IM AUFTRAGE DES RATES DER GEMEINDE BRÖNNINGHAUSEN, DEN 16. 6. 1965	DIESER PLAN HAT ALS ENTWURF EIN SCHLIESSLICHES DES TEXTES UND DER BE-GRÜNDUNG GEMÄSS § 2 (1) DES BUNDESBAUGESETZES VOM 23. JUNI 1960 - BGBl. I S. 341 IN DER ZEIT VOM 1. Juli 1966 BIS 1. August 1966 AUSGELEGEN HEEPEN, DEN 3. August 1966	DIESER PLAN IST GEMÄSS § 10 DES BUNDESBAUGESETZES VOM 23. JUNI 1960 - BGBl. I S. 341 - UND DES § 4 DER GEMEINDEFOR-DUNG FÜR DAS LAND NORDRHEIN-WESTFA-LEN VOM 28. OKTOBER 1952 - GS NW-S. 167 - VON DER VERBANDSVERSAMMLUNG DES PLANUNGSVERBANDES DER GEMEINDEN BRÖNNINGHAUSEN, HEEPEN, MILSE UND OLDENTRUP AM 13. Oktober 1966 ALS SATZUNG BESCHLOSSEN WORDEN HEEPEN, DEN 13. Oktober 1966 VORSITZENDER MITGLIED CHRISTIAN FÜHRER VERBANDSVORSTEHER	DIESER PLAN IST GEMÄSS § 11 DES BUNDESBAUGESETZES VOM 23. JUNI 1960 - BGBl. I S. 341 - MIT VERFÜGUNG VOM 11. JUNI 1966 GENEHMIGT WORDEN DETMOID, DEN 11. JUNI 1966 AZ. 34. 30. 11-03 134 DER REGIERUNGSPRÄSIDENT IM AUFTRAGE: <i>[Signature]</i> DETMOID	GEMÄSS § 12 DES BUNDESBAUGESETZES VOM 23. JUNI 1960 - BGBl. I S. 341 - SIND DIE GENEHMIGUNG SO WIE ORT UND ZEIT DER AUSLEGUNG VOM 2. 8. 1966 BIS 15. 8. 1966 ORTSÜBLICH BEKANNTGE-MACHT WORDEN. DER GENEHMIGTE PLAN LIEGT AB 14. 8. 1966 ÖFFENTLICH AUS. HEEPEN, DEN 15. 8. 1966
<i>[Signature]</i> BÜRGERMEISTER <i>[Signature]</i> RATSMITGLIED <i>[Signature]</i> SCHRIFTFÜHRER <i>[Signature]</i> VERBANDSVORSTEHER	<i>[Signature]</i> VERBANDSVORSTEHER	<i>[Signature]</i> VERBANDSVORSTEHER	<i>[Signature]</i> DETMOID	<i>[Signature]</i> VERBANDSVORSTEHER

3-bröe2
Nu

III/Brö 2