


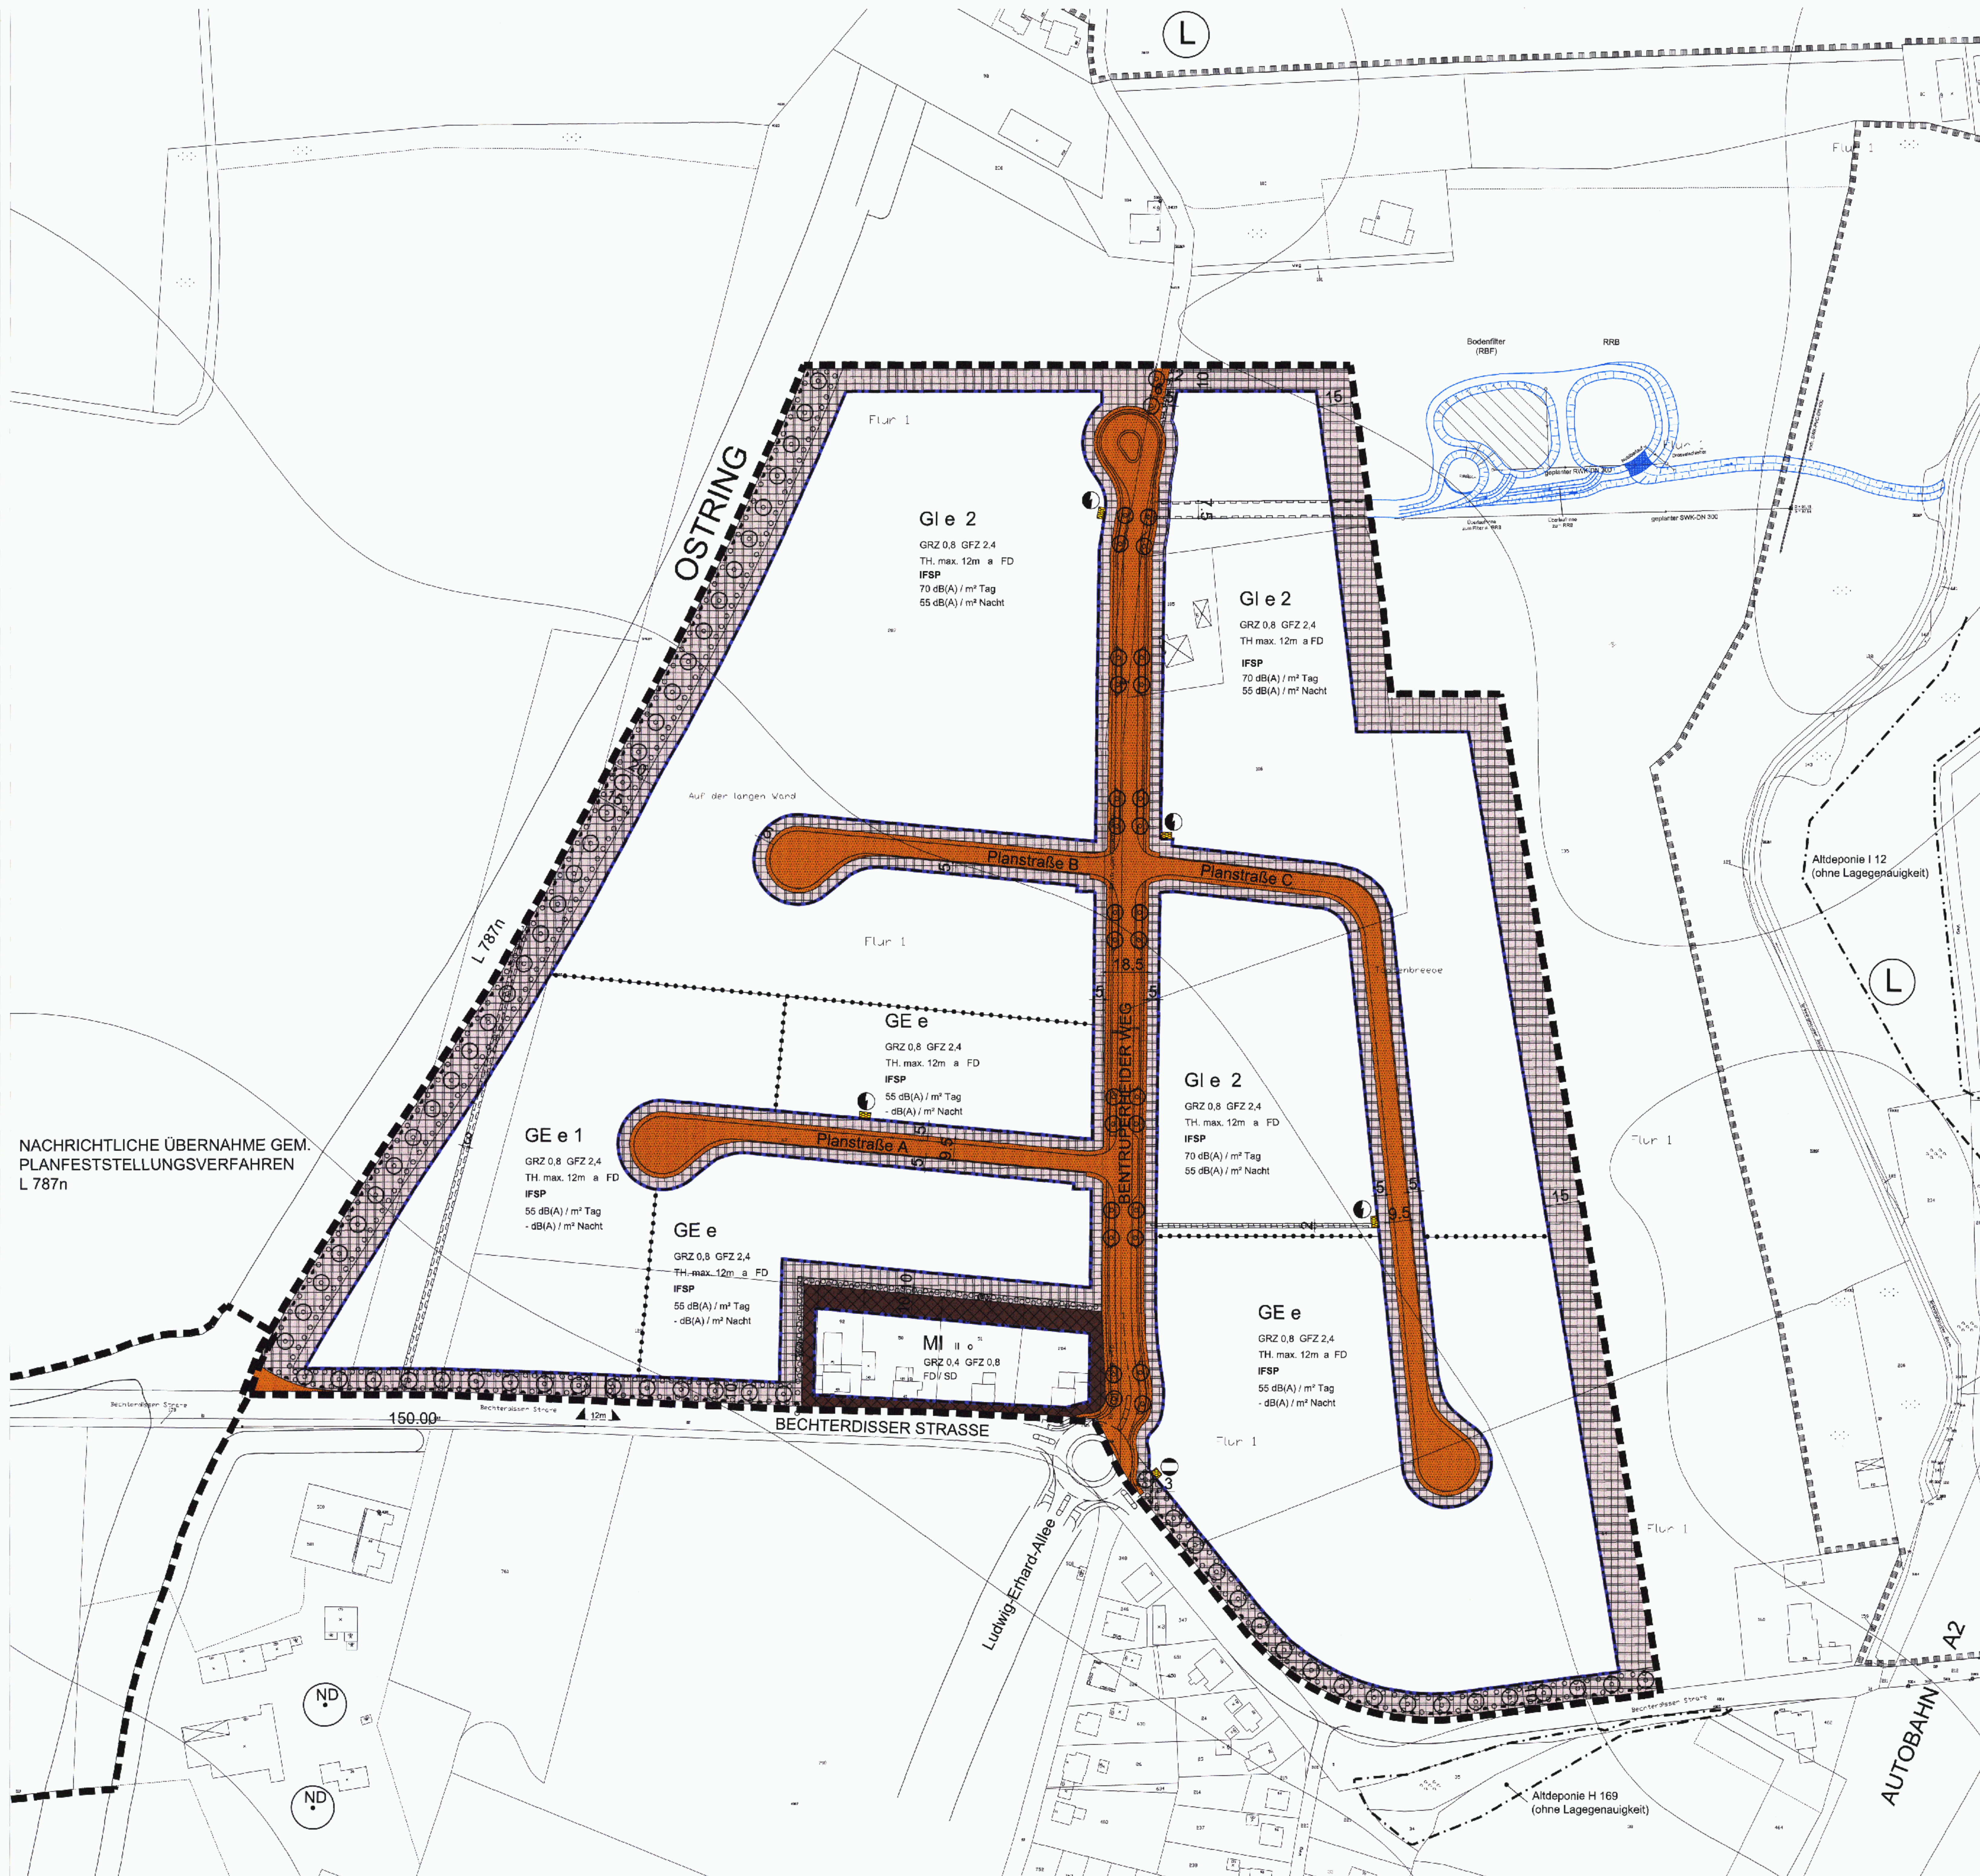

Entwurf und Anfertigung dieses Planes erfolgte durch
Enderweit & Partner GmbH, Bielefeld, unter Fachaufsicht
des Planungsausschusses der Stadt Bielefeld.

Bielefeld, 23.07.02
Stadt Bielefeld
Der Oberbürgermeister
Planungsamt
i. A.

Stand der Kartengrundlage: 02. FEB. 2001
Die Kartengrundlage entspricht den Anforderungen des
§ 1 der Planzeichenvorschrift vom 18.12.1990 in der
z. Zt. gültigen Fassung.
Die Festlegung der städtebaulichen Planung ist geo-
metrisch eindeutig.

25. JUL. 2002
Bielefeld,
Stadt Bielefeld
Der Oberbürgermeister
Vermessungs- und Kartographieamt
i. A.

Der Umwelt- und Stadtentwicklungsausschuss der Stadt
hat am 29.03.01 gem. § 2 (1) a) - (4) BauGB
beschlossen, den Bebauungsplan aufzu-
heben / zu ändern. Die vorliegende Bebauungsplan-
änderung wurde gem. § 3 (1) Satz 1 a) - (4) BauGB nach
den von Rat der Stadt beschlossenen Richtlinien durch-
geführt / nicht durchgeführt.

Bielefeld, 23.07.02
Stadt Bielefeld
Der Oberbürgermeister
Planungsamt
i. A.

Dieser Bebauungsplan (Bebauungsplanänderung)
gemäß §§ 2 (1), 3 (2), § 3 (1) a) - (4), 3 (2) BauGB
vom Umwelt- und Stadtentwicklungsausschuss der
Stadt Bielefeld als Entwurf beschlossen worden.

Bielefeld,
Der Oberbürgermeister
Planungsamt
i. A.

Schriftführer/in

Dieser Plan hat einschließlich des Textes und der Begrün-
dung gem. § 3 (2) BauGB als Entwurf in der Zeit vom
bis öffentlich ausliegen.
Die Offenlegung wurde am
erzähllich be-
kann gemacht.

Bielefeld,
Der Oberbürgermeister
Planungsamt
i. A.

Schriftführer/in

Dieser Plan mit dem Änderungsplan hat einschließlich
des Textes und der Begründung gem. § 3 (2) a) - (4)
BauGB als Entwurf in der Zeit vom
bis
erzähllich be-
kann gemacht.

Bielefeld,
Stadt Bielefeld
Der Oberbürgermeister
Planungsamt
i. A.

Schriftführer/in

Dieser Bebauungsplan wird mit dem Text und der Begrün-
dung gem. § 3 (2) BauGB als Entwurf in der Zeit vom
bis
erzähllich be-
kann gemacht.

Bielefeld, 17.02.2003
Stadt Bielefeld
Der Oberbürgermeister
Planungsamt
i. A.

TEILGEBIET 1

Ostring (L787n)
Bechterdisser Strasse
Östlich Bentrupheider Weg
Südlich Bentrupheider Weg Nr. 84

Gemarkung Oldentrup
Flur 1
Rahmenkarte N+S
N+S

Maßstab 1 : 1.000

BESTANDTEIL DES BEBAUUNGSPLANES:

- A NUTZUNGSPLAN
- B ANGABEN DER RECHTSGRUNDLAGEN
- C TEXTLICHE FESTSETZUNGEN,
ZEICHENERKLÄRUNGEN UND HINWEISE

BEIGEFÜGT IST DEM BEBAUUNGSPLAN:

- D SONSTIGE DARSTELLUNGEN ZUM PLANINHALT
- E BEGRÜNDUNG
- F BESTANDSPLAN

STAND DES VERFAHRENS:

SATZUNG 2002

PLANVERFASSER:

Enderweit & Partner
Institut für Planung und Projektmanagement GmbH
Mühlenstraße 31 • 33607 Bielefeld
Fon 0521.96662-0 • Fax 0521.96662-22

AUSFERTIGUNG

SATZUNG



STADT BIELEFELD
STADTBZIRK HEEPEN

BEBAUUNGSPLAN NR. III / 013
"NÖRDLICH UND SÜDLICH DER
BECHTERDISSER STRASSE -
NEUE GEWERBEGEBIETE WESTLICH DER A2"
- TEILGEBIET 1 -

A NUTZUNGSPLAN

