

Der Umwelt- und Stadtentwicklungsausschuss der Stadt hat am 23.04.1914 gem. § 2 (1) / <del>§ 2 (1) + (4)</del> Baugesetzbuch (BauGB) beschlossen, den Bebauungsplan aufzustellen <del>/ zu</del> ändern.
Die "frühzeitige Bürgerbeteiligung" wurde gem. § 3 (1) Satz 1

<del>/ § 3 (1) Satz 2</del> BauGB nach den vom Rat der Stadt Bielefeld beschlossenen Richtlinien - nieht - durchgeführt.

Bielefeld, 05. JAN. 2001 Stadt Bielefeld Der Oberbürgermeister Planungsamt

Lune

Stand der Kartengrundlage: \_\_\_\_23.8.99

Die Kartengrundlage entspricht den Anforderungen des § 1 der Planzeichenverordnung vom 18.12.1990 in der z.Z. gültigen Fassung. Die Festlegung der städtebaulichen Planung ist geometrisch

eindeutig. Bielefeld, 5, 1. 01 Dipl.-Ing. Öffentl. be Bielefeld

/ aleun

Entwurf und Anfertigung dieses Planes erfolgte durch das Planungsamt der Stadt Bielefeld / unter fachlicher Begleitung des Planungsamtes der Stadt Bielefeld durch

Werner von Beeren, Dipl.-Ing. Architekt + Stadtplaner Bielefeld

Bielefeld, 0 5. JAN. 2001 Stadt Bielefeld Der Oberbürgermeister Planungsamt

Kune Diese(r) Bebauungsplan / Bebauungsplanänderung ist gemäß §§ 2 (1), 3 (2) / §§ 2 (1) + (4), 3 (2) BauGB am \_\_\_\_\_\_ vom Umwelt- und Stadtentwicklungsausschuss der Stadt Bielefeld als Entwurf beschlossen worden.

Vorsitzender

Blelefeld.

Schriftführer/in

Dieser Plan hat einschließlich des Textes und der Begründung gem. § 3 (2) BauGB als Entwurf in der Zeit vom \_\_\_\_\_ bis \_\_\_\_\_ öffentlich ausgelegen.

Die Offenlegung wurde am \_\_\_\_\_ optsüblich öffent-Die Offenlegung wurde am \_\_\_\_ lich bekanntgemacht.

Stadt Bielefeld Der Oberbürgermeister Planungsamt

Die in diesem Plan eingetragenen Änderungen des Bebau-ungsplanes sind gem. § 2 (1) und § 3 (2) + (3) Bau@B vom Umwelt- und Stadtentwicklungsausschuss der Stadt am als Entwurf beschlossen worden.

Vorsitzender

Stadt Bielefeld

Planungsamt

Der Oberbürgermeister

Bielefeld,

Schriftführer/in

Dieser Plan mit dem Änderungsplan hat einschließlich des Textes und der Begründung gem. § 3 (2) + (3) BauGB als Entwurf in der Zeit vom \_\_\_\_\_ neut öffentlich ausgelegen. Die emeute Offenlegung wurde am \_

lich öffentlich bekanntgemacht.

Die in diesem Plan eingetragenen Änderungen hat der Rat der Stadt am <u>21.12. 2000</u> beschlossen. Dieser Plan -mit dem Ergänzungsplan / Offenlegungsplan- ist gem. § 10 / <del>§§</del> 10, 13 / <del>§§</del> 10, 12 BauGB und § 7 (1) der Gemeindeordnung NRW vom Rat der Stadt am 21.42.2000


Dieser Plan ist gemäß § 10 (2) BauGB mit Verfügung von genehmigt worden .

Detmold, \_ Bezirksregierung

Dieser Bebauungsplan -mit dem Ergänzungsplan / Offenlegungsplan- wird mit dem Text und der Begründung gem.
§ 10 (3) BauGB ab \_\_22.01.01\_\_\_ zu jedermanns Einsicht bereitgehalten. Der Beschluß des Bebauungsplanes und der Ort der Bereithaltung sind am \_\_22.01.01\_ ortsüblich bekanntgemacht worden.

Bielefeld, 22.01.01 Stadt Bielefeld Der Oberbürgermeister Planungsamt



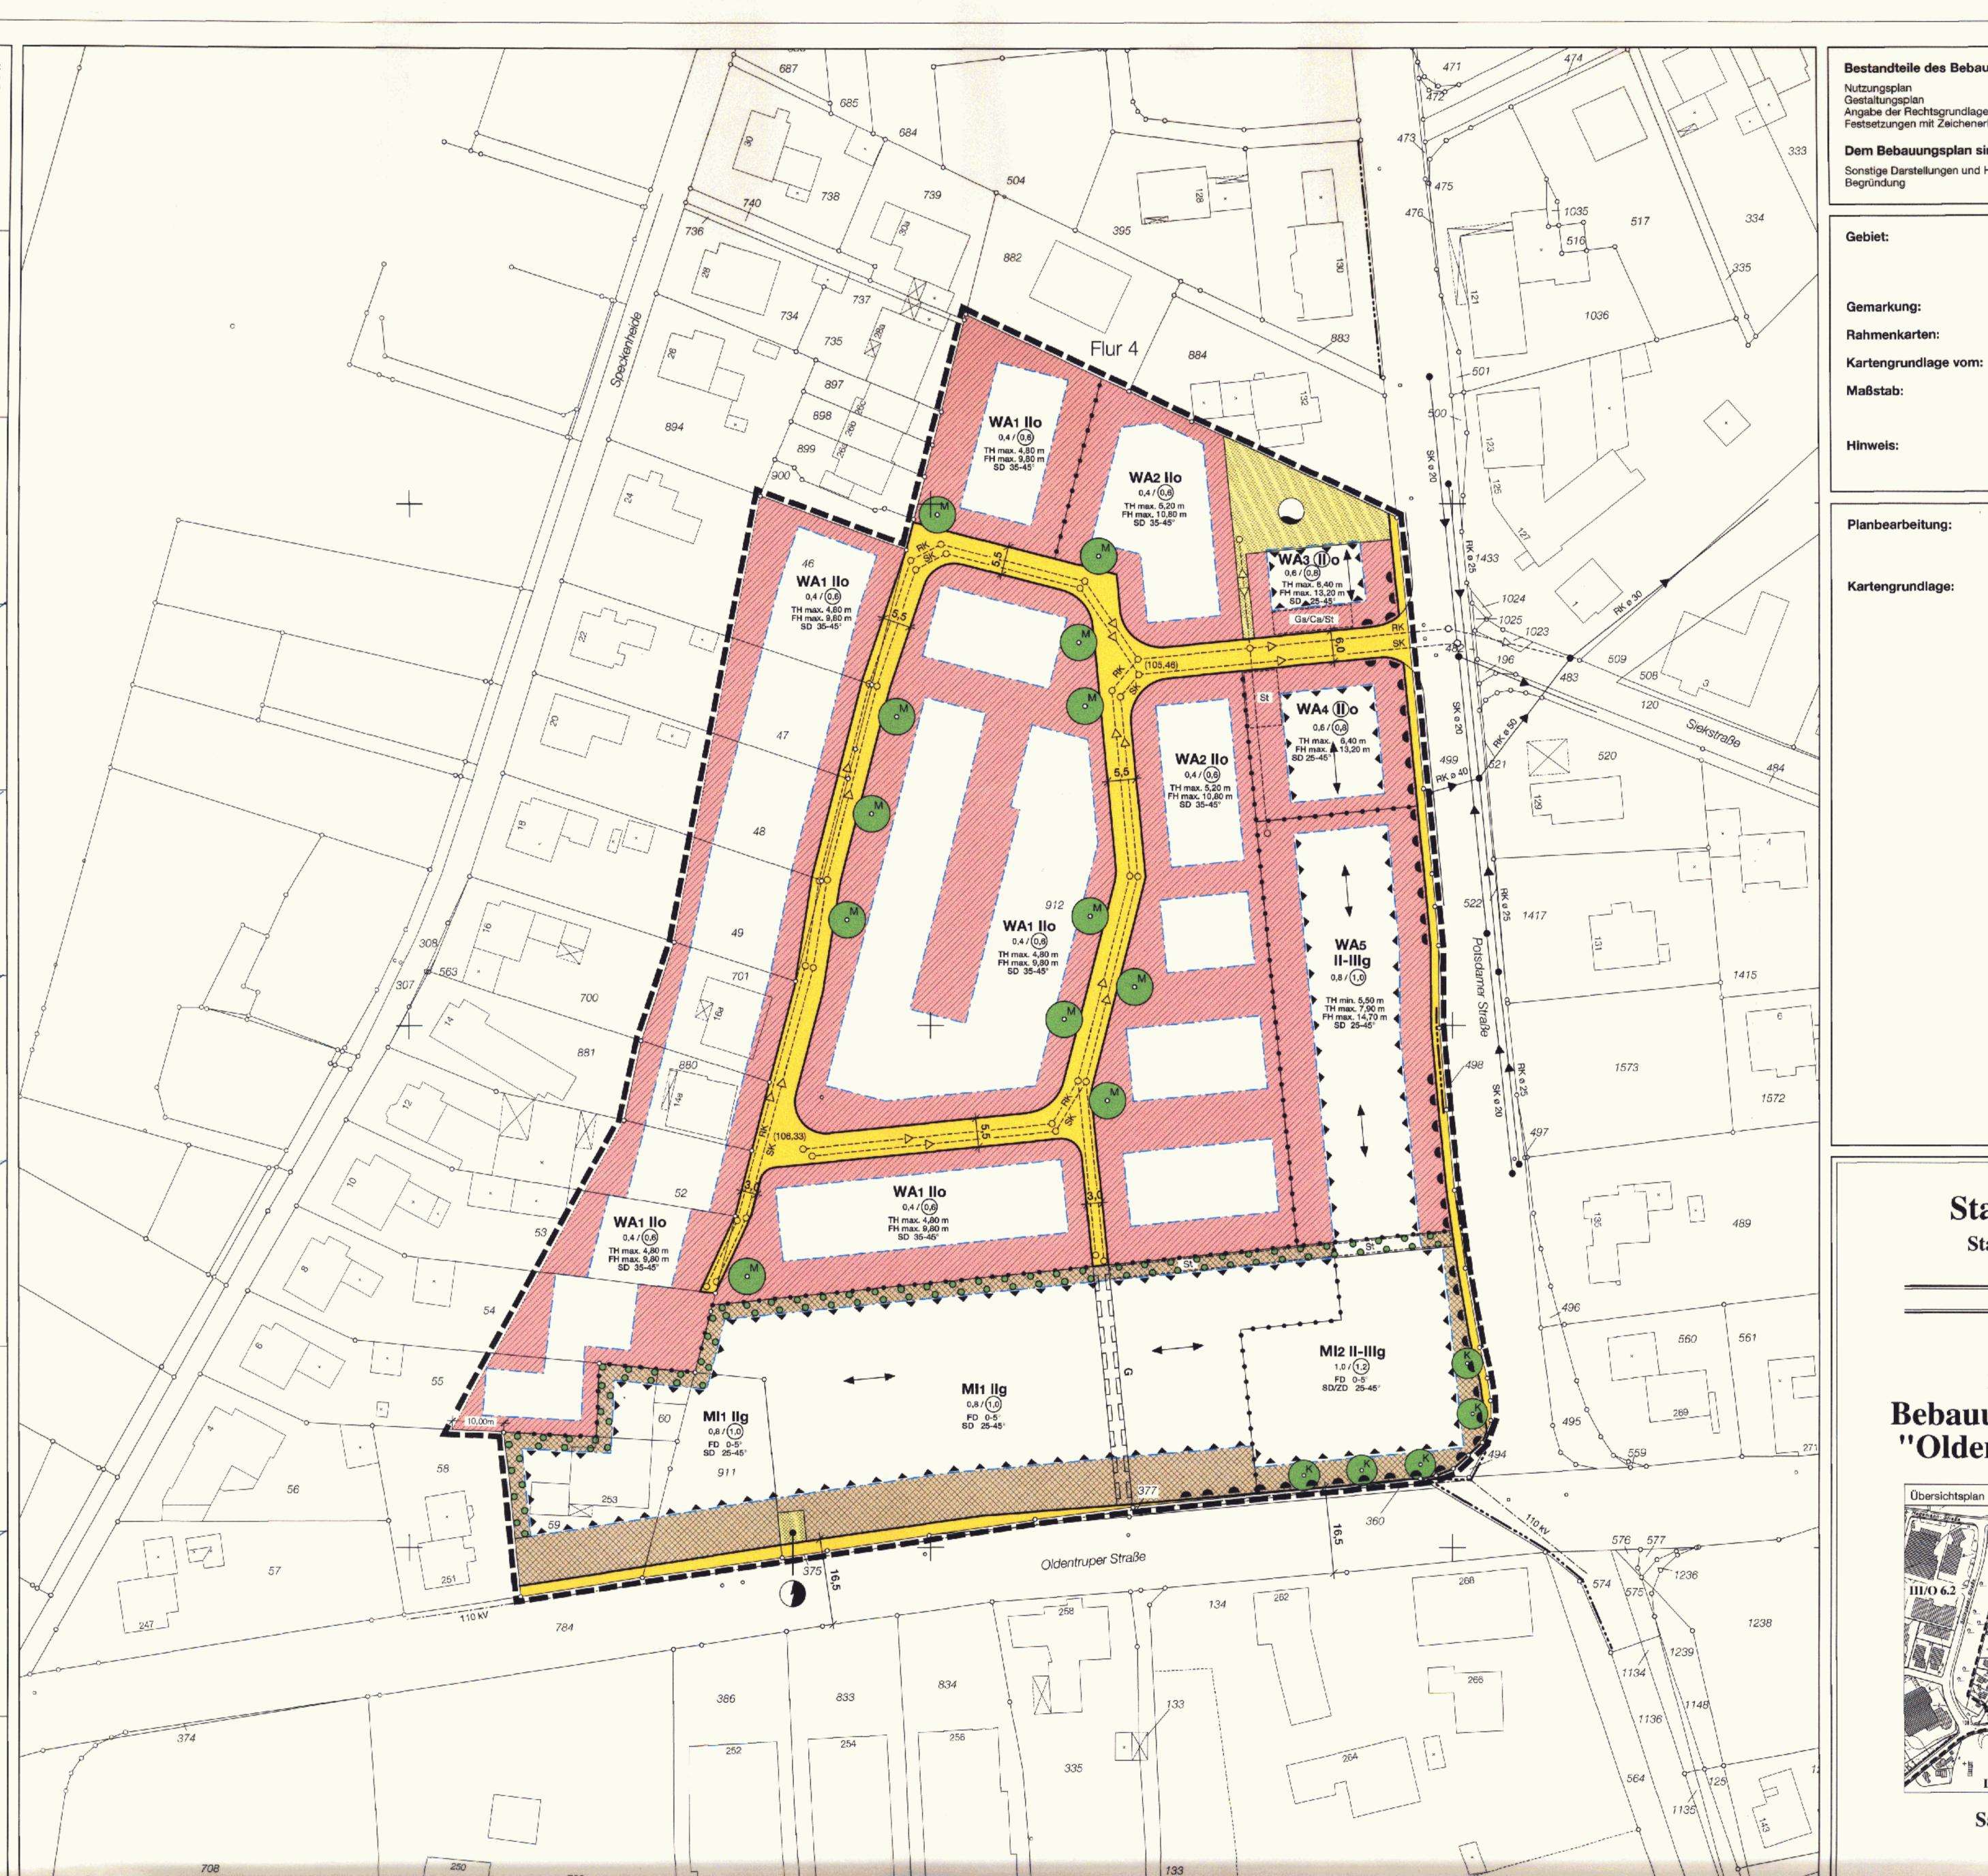

## Bestandteile des Bebauungsplanes sind:

Nutzungsplan Gestaltungsplan Angabe der Rechtsgrundlagen Festsetzungen mit Zeichenerklärungen

## Dem Bebauungsplan sind beigefügt:

Sonstige Darstellungen und Hinweise zum Planinhalt ohme Festsetzungscharakter Begründung

23.08.1999

Gebiet:

Potsdamer Straße im Ostten Oldentruper Straße im Süden

Ostgrenze der vorhandenen Bebauung südöstlich

der Speckenheide

Oldentrup, Flur 4 Gemarkung:

7264.3-6 Rahmenkarten:

Maßstab: 1:500

> 10 20 Die Grenzen, Gebäude, Straßenbegrenzungslinien und Baugrenzen wurden teilweise digitalisiert.

30

40 m

Planbearbeitung:

Baudisch + von Beeren Architektur, Stadt- und Landschaftsplanung Estelistraße 31, 33739 Bielefeld Telefon: 05206/ 916070, Fax: 05206/ 916071

Kartengrundlage:

Vermessungsbüro ÖbVI Dipl.-Ing. Helmut Adam Viktoriastraße 49, 33602 Bielefeld Telefon: 0521/560770, Fax: 0521/5607756

## Stadt Bielefeld

Stadtbezirk Heepen



Neuaufstellung

## Bebauungsplan III/O 3 "Oldentruper Kreuz"



Satzungs-Fassung - Nutzungsplan -

28. November 2000

