III 05
-obermeyer-

Festlegungsriss

BEBAUUNGSPLAN Nr. 5 ›OBERMEYER‹ DER GEMEINDE OLDENTRUP
GEMARKUNG : OLDENTRUP M. 1:1000
FLUR : 3
FLURSTÜCK : 622

FESTLEGUNGSRISS

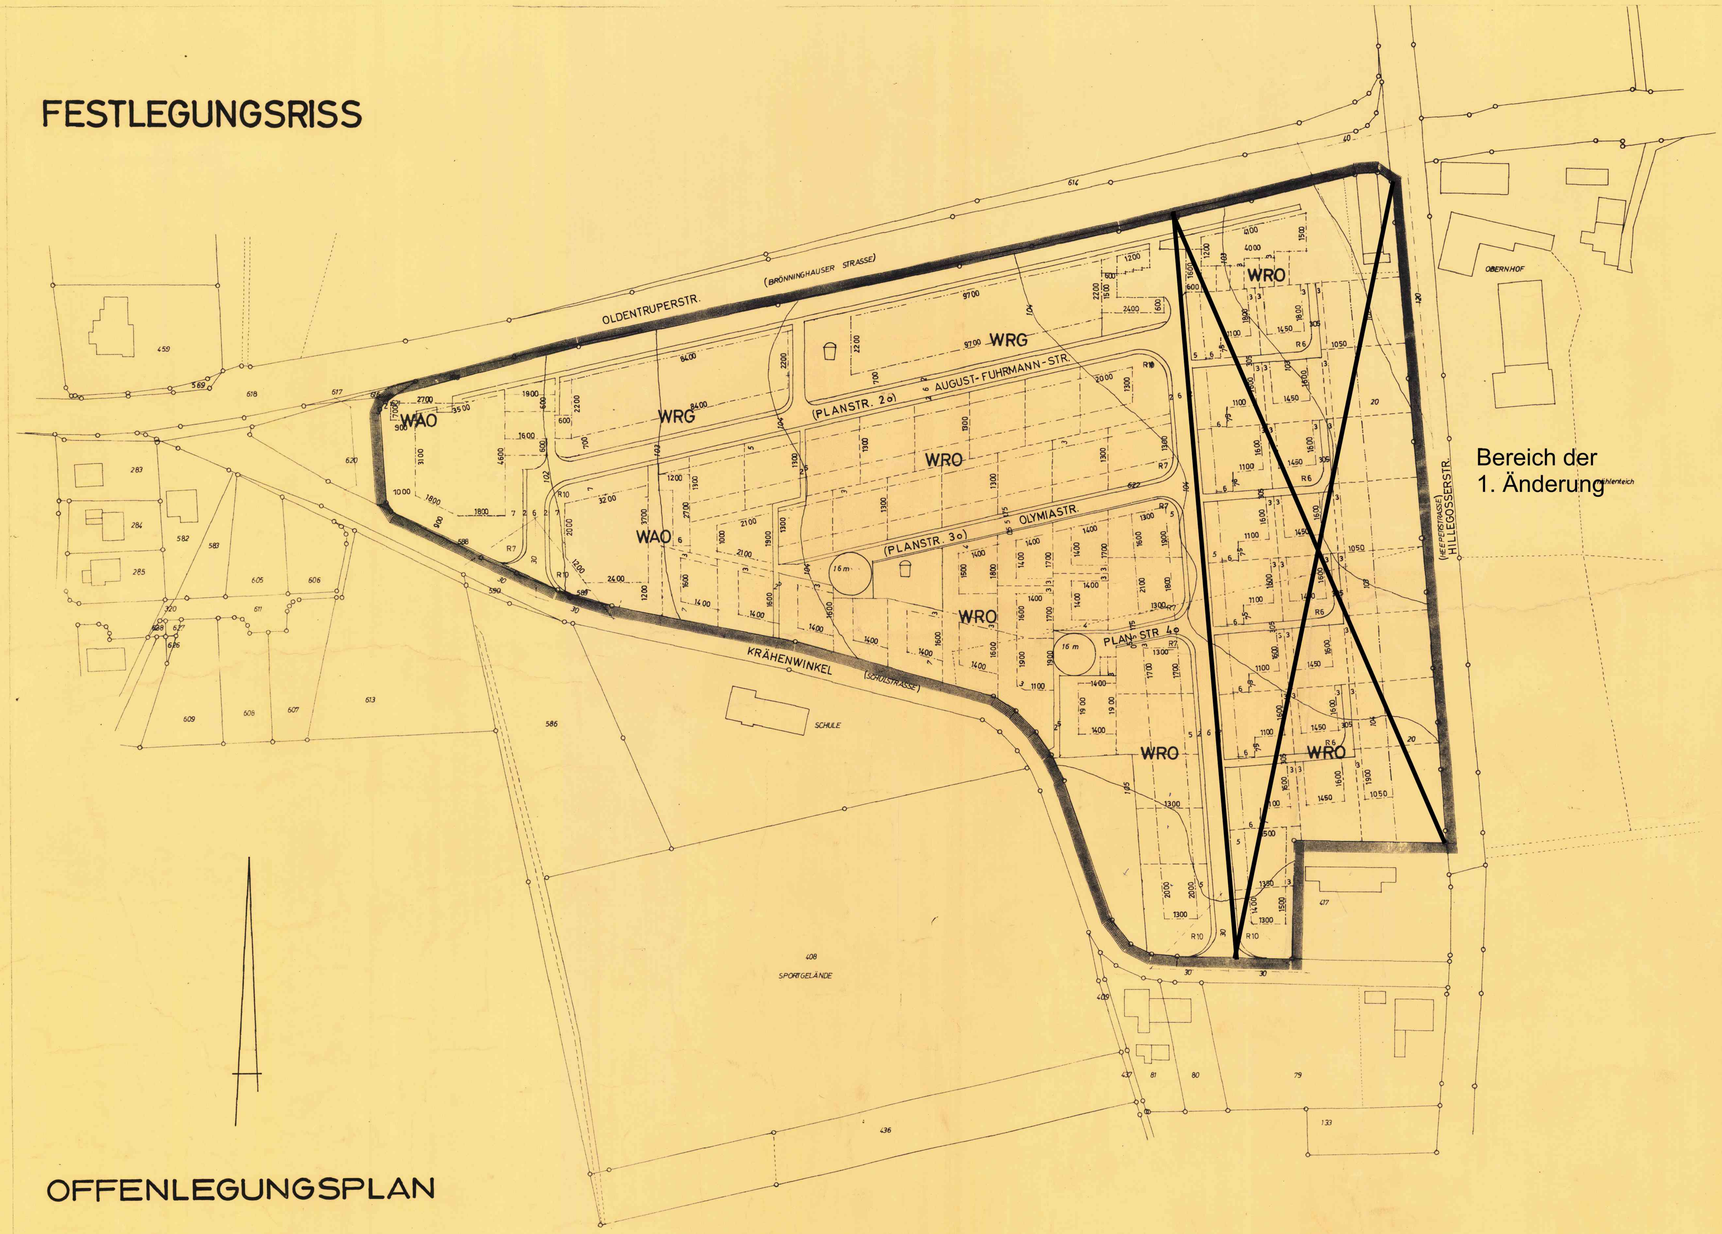

OFFENLEGUNGSPLAN

ÜBERBAUBARE FLÄCHE	NICHT ÜBERBAUBARE FLÄCHE
WR – IM REINEN WOHNGEBIET	VERKEHRSFLÄCHE
WA – IM ALLGEMEINEN WOHNGEBIET	ALLGEMEINE VERKEHRSFLÄCHE
MI – IM MISCHGEBIET	ÖFFENTLICHE GRÜNFLÄCHE
GE – IM GEWERBEGEBIET	PRIVATE GRÜNFLÄCHE
GI – IM INDUSTRIEGEBIET	WASSERFLÄCHE
SO – IM SONDERGEBIET (ZWECKBESTIMMUNG SIEHE UNTER STRICH)	
IN DER GEMEINBEDARFSFLÄCHE	
IN DER FLÄCHE FÜR VERSORGUNGSEINRICHTUNGEN	
GRENZEN	**BAUWEISE**
PLANGEBIETSGRENZE	NUR EINZEL- UND DOPPELHÄUSER ZULÄSSIG
BAULINIE	NUR HAUSGRUPPEN ZULÄSSIG
BAUGRENZE	o OFFENE BAUWEISE
STRASSENBEGRENZUNGSLINIE	g GESCHLOSSENE BAUWEISE
BAUGEBIETSGRENZE	
NUTZUNGSGRENZE	
VERSORGUNGSANLAGEN	**PLANZEICHEN**
S – SCHMUTZWASSERKANAL	SPIELPLATZ
R – REGENWASSERKANAL	UMFORMERSTATION
M – MISCHWASSERKANAL	P PARKPLATZ
H – HOCHSPANNUNGSLEITUNG	SPORTPLATZ
EG – ERDGASLEITUNG	SCHULE
	L LANDSCHAFTSSCHUTZGEBIET
NACHRICHTLICHE ANGABEN	**AUFHEBUNGEN**
STELLPLÄTZE	
SICHTWINKEL	
LANDSCHAFTSSCHUTZGEBIETSGRENZE	
102 HÖHENSCHICHTLINIE	
ERLÄUTERUNGEN	**GEBÄUDEBESTAND**
FLURGRENZE	ÖFFENTLICHE GEBÄUDE
FLURSTÜCKSGRENZE	WOHNGEBÄUDE
GEPLANTE FLURSTÜCKSTEILUNG (NACHRICHTLICH)	WIRTSCHAFTSGEBÄUDE
ABSCHLUSSMAUER	DURCHFAHRT
BEFESTIGTE LADENVORFLÄCHE	OFFENE HALLE
GEMEINDE KREISGRENZE	

ÄNDERUNGEN NACH DER OFFENLEGUNG

GEÄNDERT GEMÄSS RATSBESCHLUSS VOM 19..

MIT DEN BESCHLOSSENEN ÄNDERUNGEN LAUT RATSBESCHLUSS VOM 19..

3_05
Festlegungsriss

GRÖSSE DES PLANGEBIETES 6,7421 ha

KARTENGRUNDLAGE R.K.

ZU DIESEM PLAN GEHÖRT ALS BESTANDTEIL EIN FESTLEGUNGSRISS UND EIN EIGENTÜMERVERZEICHNIS VOM 19.. NACHTRAG VOM 19..

DIE DARSTELLUNG DES GEGENWÄRTIGEN ZUSTANDES STIMMT MIT DEM KATASTERNACHWEIS ÜBEREIN

~~Bielefeld~~ Lemgo DEN 1.4. 1969

~~LANDKREIS BIELEFELD KATASTERAMT~~

Dipl.-Ing. Heissenberg Ob. Baur. Vermessungsingenieur

~~KREISOBERVERMESSUNGSRAT~~

ES WIRD BESCHEINIGT, DASS DIE FESTLEGUNG DER STÄDTEBAULICHEN PLANUNG GEOMETRISCH EINDEUTIG IST.

~~Bielefeld~~ Lemgo DEN 14. 1969

~~LANDKREIS BIELEFELD KATASTERAMT~~

Dipl.-Ing. Heissenberg Ob. Baur. Vermessungsingenieur

~~KREISOBERVERMESSUNGSRAT~~

PLANENTWURF UND ANFERTIGUNG DES PLANES

LEMGO DEN 15. AUGUST 1968

ARCHITEKTEN

DIESER BEBAUUNGSPLAN IST GEMÄSS § 2 (1) DES BUNDESBAUGESETZES VOM 23. JUNI 1960 – BGBL I S. 341 – DURCH BESCHLUSS DER VERBANDSVERSAMMLUNG DES PLANUNGSVERBANDES DEN GEMEINDEN BRÖNNINGHAUSEN, HEEPEN, MIELSE UND OLDENTRUP VOM 26.2.1968 AUFGESTELLT WORDEN

HEEPEN DEN 14.5.1969

Planungsverband der Gemeinden Brönninghausen Heepen Mielse Oldentrup

VORSITZENDER DER VERBANDSVERSAMMLUNG

MITGLIED

SCHRIFTFÜHRER

DIESER PLAN HAT ALS ENTWURF EINSCHLIESSLICH DES TEXTES UND DER BEGRÜNDUNG GEMÄSS § 2 (6) DES BUNDESBAUGESETZES VOM 23. JUNI 1960 – BGBL I S. 341 – IN DER ZEIT VOM 10.4.1969 BIS 12.5.1969 AUSGELEGEN

Heepen DEN 14.5.1969

Planungsverband der Gemeinden Brönninghausen Heepen Mielse Oldentrup

DER VERBANDSVORSTEHER

DIESER PLAN IST GEMÄSS § 10 DES BUNDESBAUGESETZES VOM 23. JUNI 1960 – BGBL I S. 341 – UND DES § 4 DER GEMEINDEORDNUNG FÜR DAS LAND NORDRHEIN-WESTFALEN VOM 28. OKTOBER 1952 – GS NW – S. 167 – VON DER VERBANDSVERSAMMLUNG ALS SATZUNG AM 2.6.1969 BESCHLOSSEN WORDEN

HEEPEN DEN 4.7.1969

VORSITZENDER DER VERBANDSVERSAMMLUNG

Planungsverband der Gemeinden Brönninghausen Heepen Mielse Oldentrup

MITGLIED

SCHRIFTFÜHRER

DIESER PLAN IST GEMÄSS § 11 DES BUNDESBAUGESETZES VOM 23. JUNI 1960 – BGBL I S. 341 – MIT VERFÜGUNG VOM 4.9.1969 GENEHMIGT WORDEN

DETMOLD DEN 4.9.1969
AZ. 34.30.11-03.01

DER REGIERUNGSPRÄSIDENT
IM AUFTRAGE

Der Regierungspräsident Detmold

GEMÄSS § 12 DES BUNDESBAUGESETZES VOM 23. JUNI 1960 – BGBL I S. 341 – SIND DIE GENEHMIGUNG SOWIE ORT UND ZEIT DER AUSLEGUNG VOM 29.9.1969 BIS 14.10.1969 ORTSÜBLICH BEKANNTGEMACHT WORDEN. DER GENEHMIGTE PLAN LIEGT AB 15.10.1969 ÖFFENTLICH AUS

Heepen DEN 15.10.1969

Planungsverband der Gemeinden Brönninghausen Heepen Mielse Oldentrup

DER VERBANDSVORSTEHER

III/05