


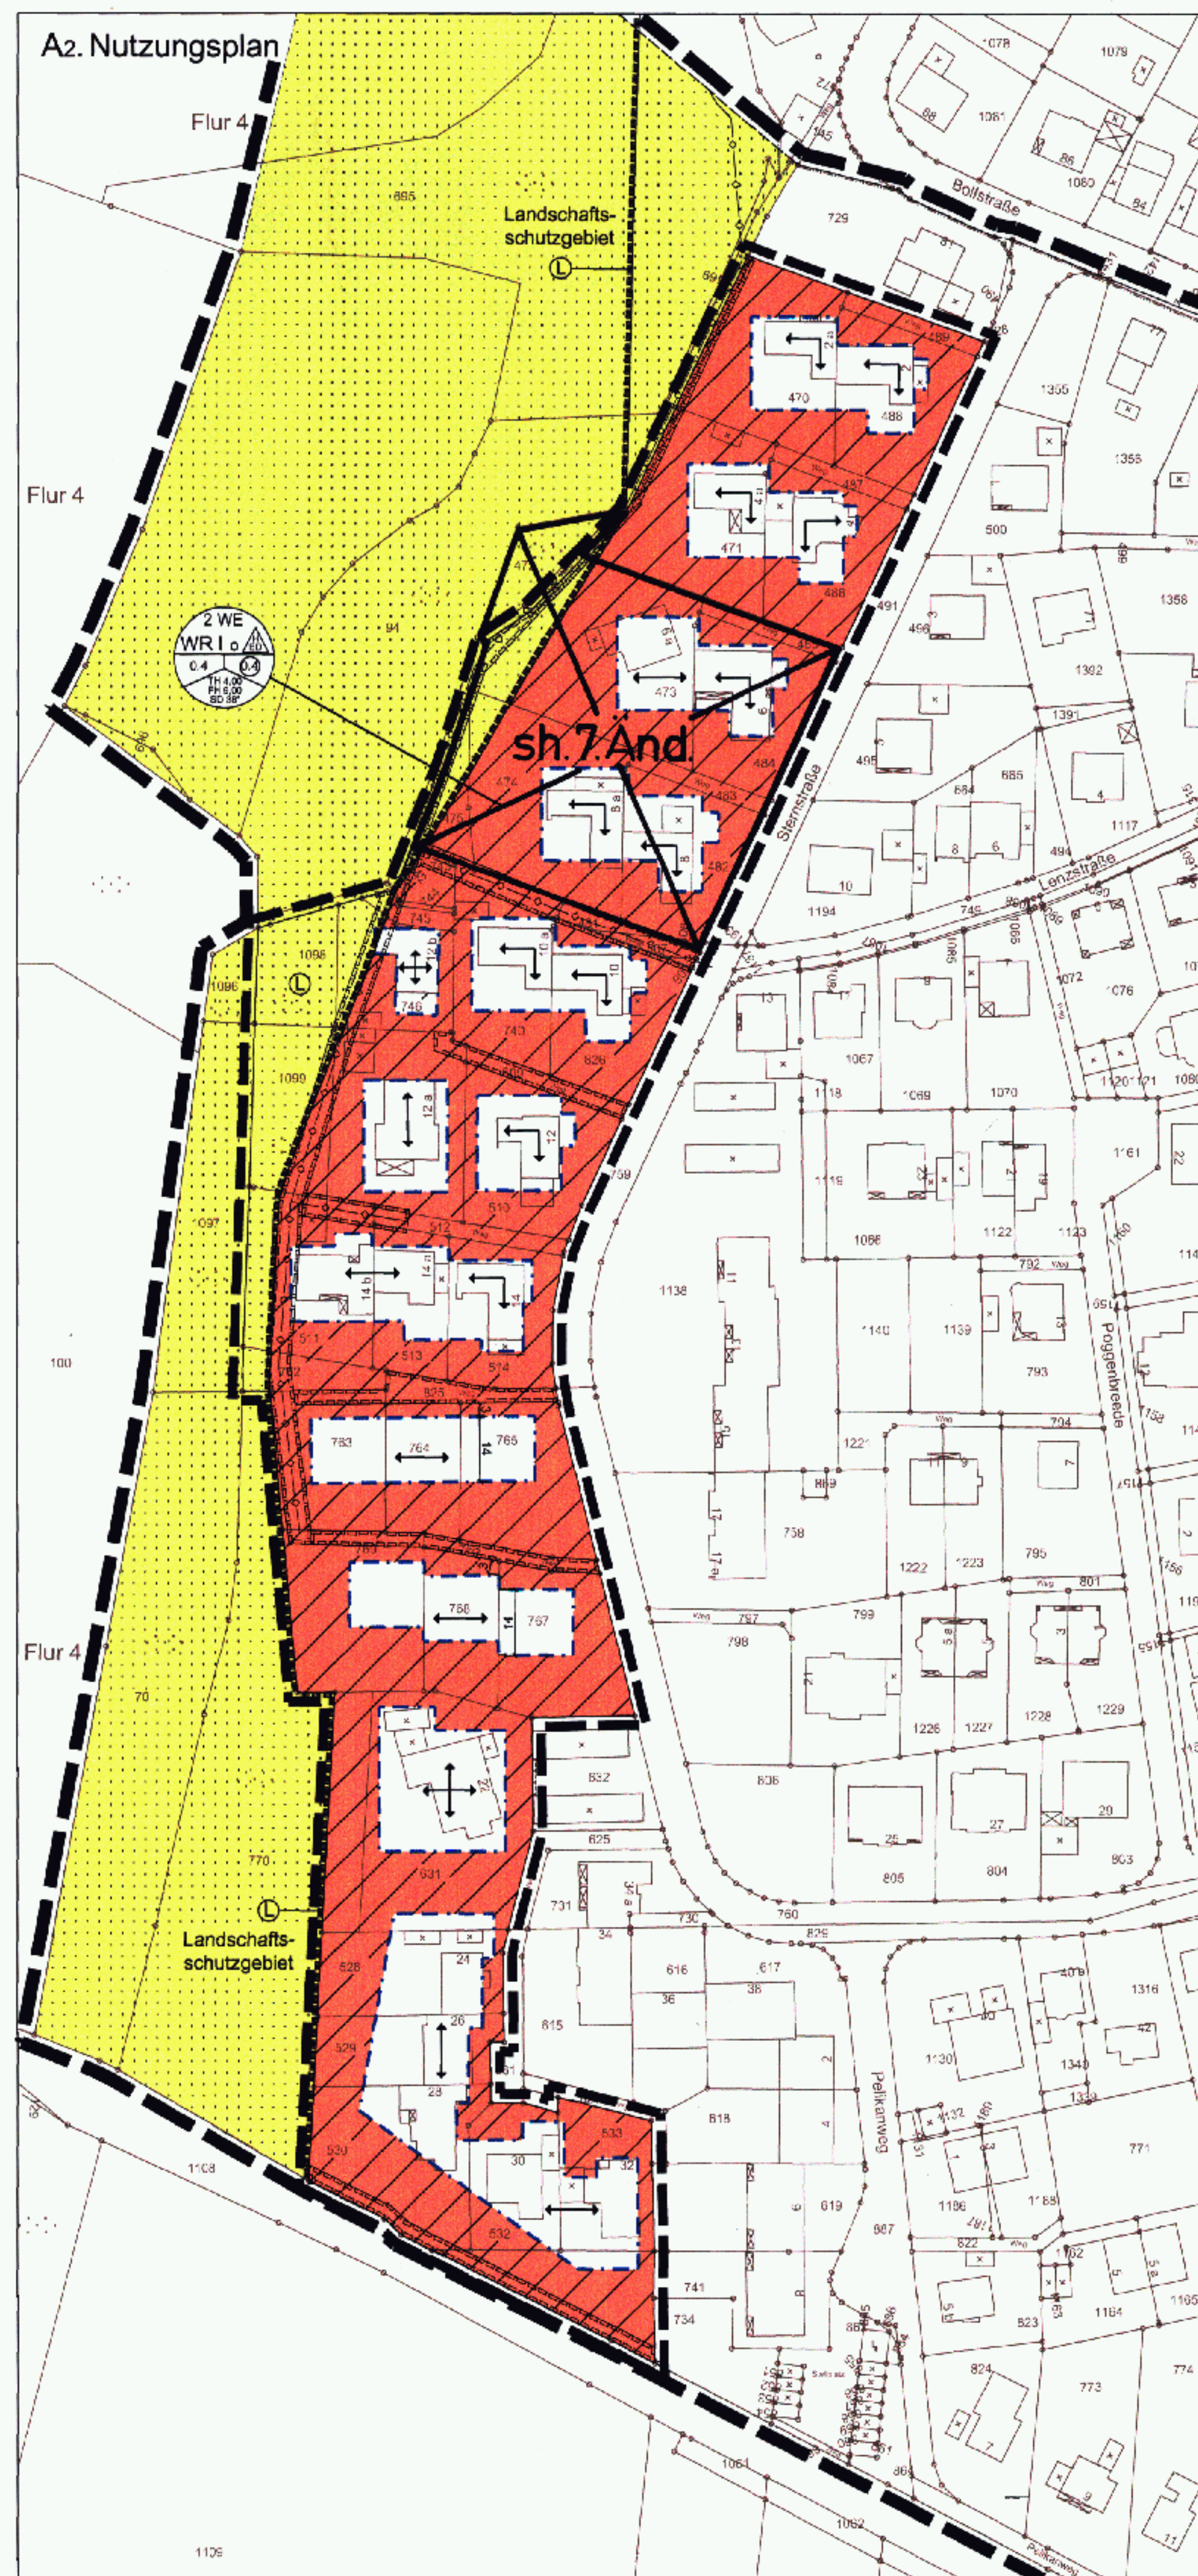

In die diesen Plan eingetragenen Änderungen des Bebauungsplanes sind gem. § 2 (1) und § 3 (2) - (3) BauGB als Entwurf in der Urform und als Bebauungsplanentwurf der Stadt an ... als Entwurf beschlossen worden.	Dieser Bebauungsplanentwurf hat einschließlich des Textes und der Begründung gem. § 3 (2) - (3) BauGB als Entwurf in der Urform ... als Entwurf öffentlich ausgestellt. Die erneute Offenlegung wurde am ... öffentlich öffentlich bekannt gemacht.	Diese Bebauungsplanänderung hat der Rat der Stadt am 10.03.2025 beschlossen. Dieser Plan ... als Entwurf öffentlich ausgestellt. Die erneute Offenlegung wurde am 10.03.2025 vom Rat der Stadt am 10.03.2025 beschlossen worden.	Diese Bebauungsplanänderung ist gem. § 10 BauGB mit ... genehmigt worden.	Dieser Bebauungsplanentwurf ist als Bebauungsplan-Offenlegungsausschuss ... als Entwurf öffentlich bekannt gemacht.
Bürgermeister, Oberbürgermeister / Vorsitzender	Bürgermeister, Stadt-Bürgermeister / Oberbürgermeister Bauamt 1A	Bürgermeister, Oberbürgermeister Bauamt 1A	Az.: Bezirksamtsleiter Im Auftrag	Stadt-Bürgermeister Bauamt 1A
Schriftführerin	Schriftführerin	Schriftführerin	Schriftführerin	Schriftführerin

gem. § 9 (1) Ziffer 18 BauGB

 vorhandene Bebauung
 vorhandene Flurstücksgrenze
3247 Flurstücksnummer
 Leitung unterirdisch (vorhandener Mischwasserkanal)

ÜBERSICHTSPLAN M. 1:5000

**Rebeueungsplan
Nr. III/UB 2.2
"Bollstraße"**

Kampfbereiche

**5. Änderung des
Rebeueungsplanes
Nr. III/UB 2.2
"Bollstraße"**

Gartenstadt

Hauptstadt

Seerai

Satzungsbeschluss: 08.09.05
Bekanntmachung: 17.10.2005