


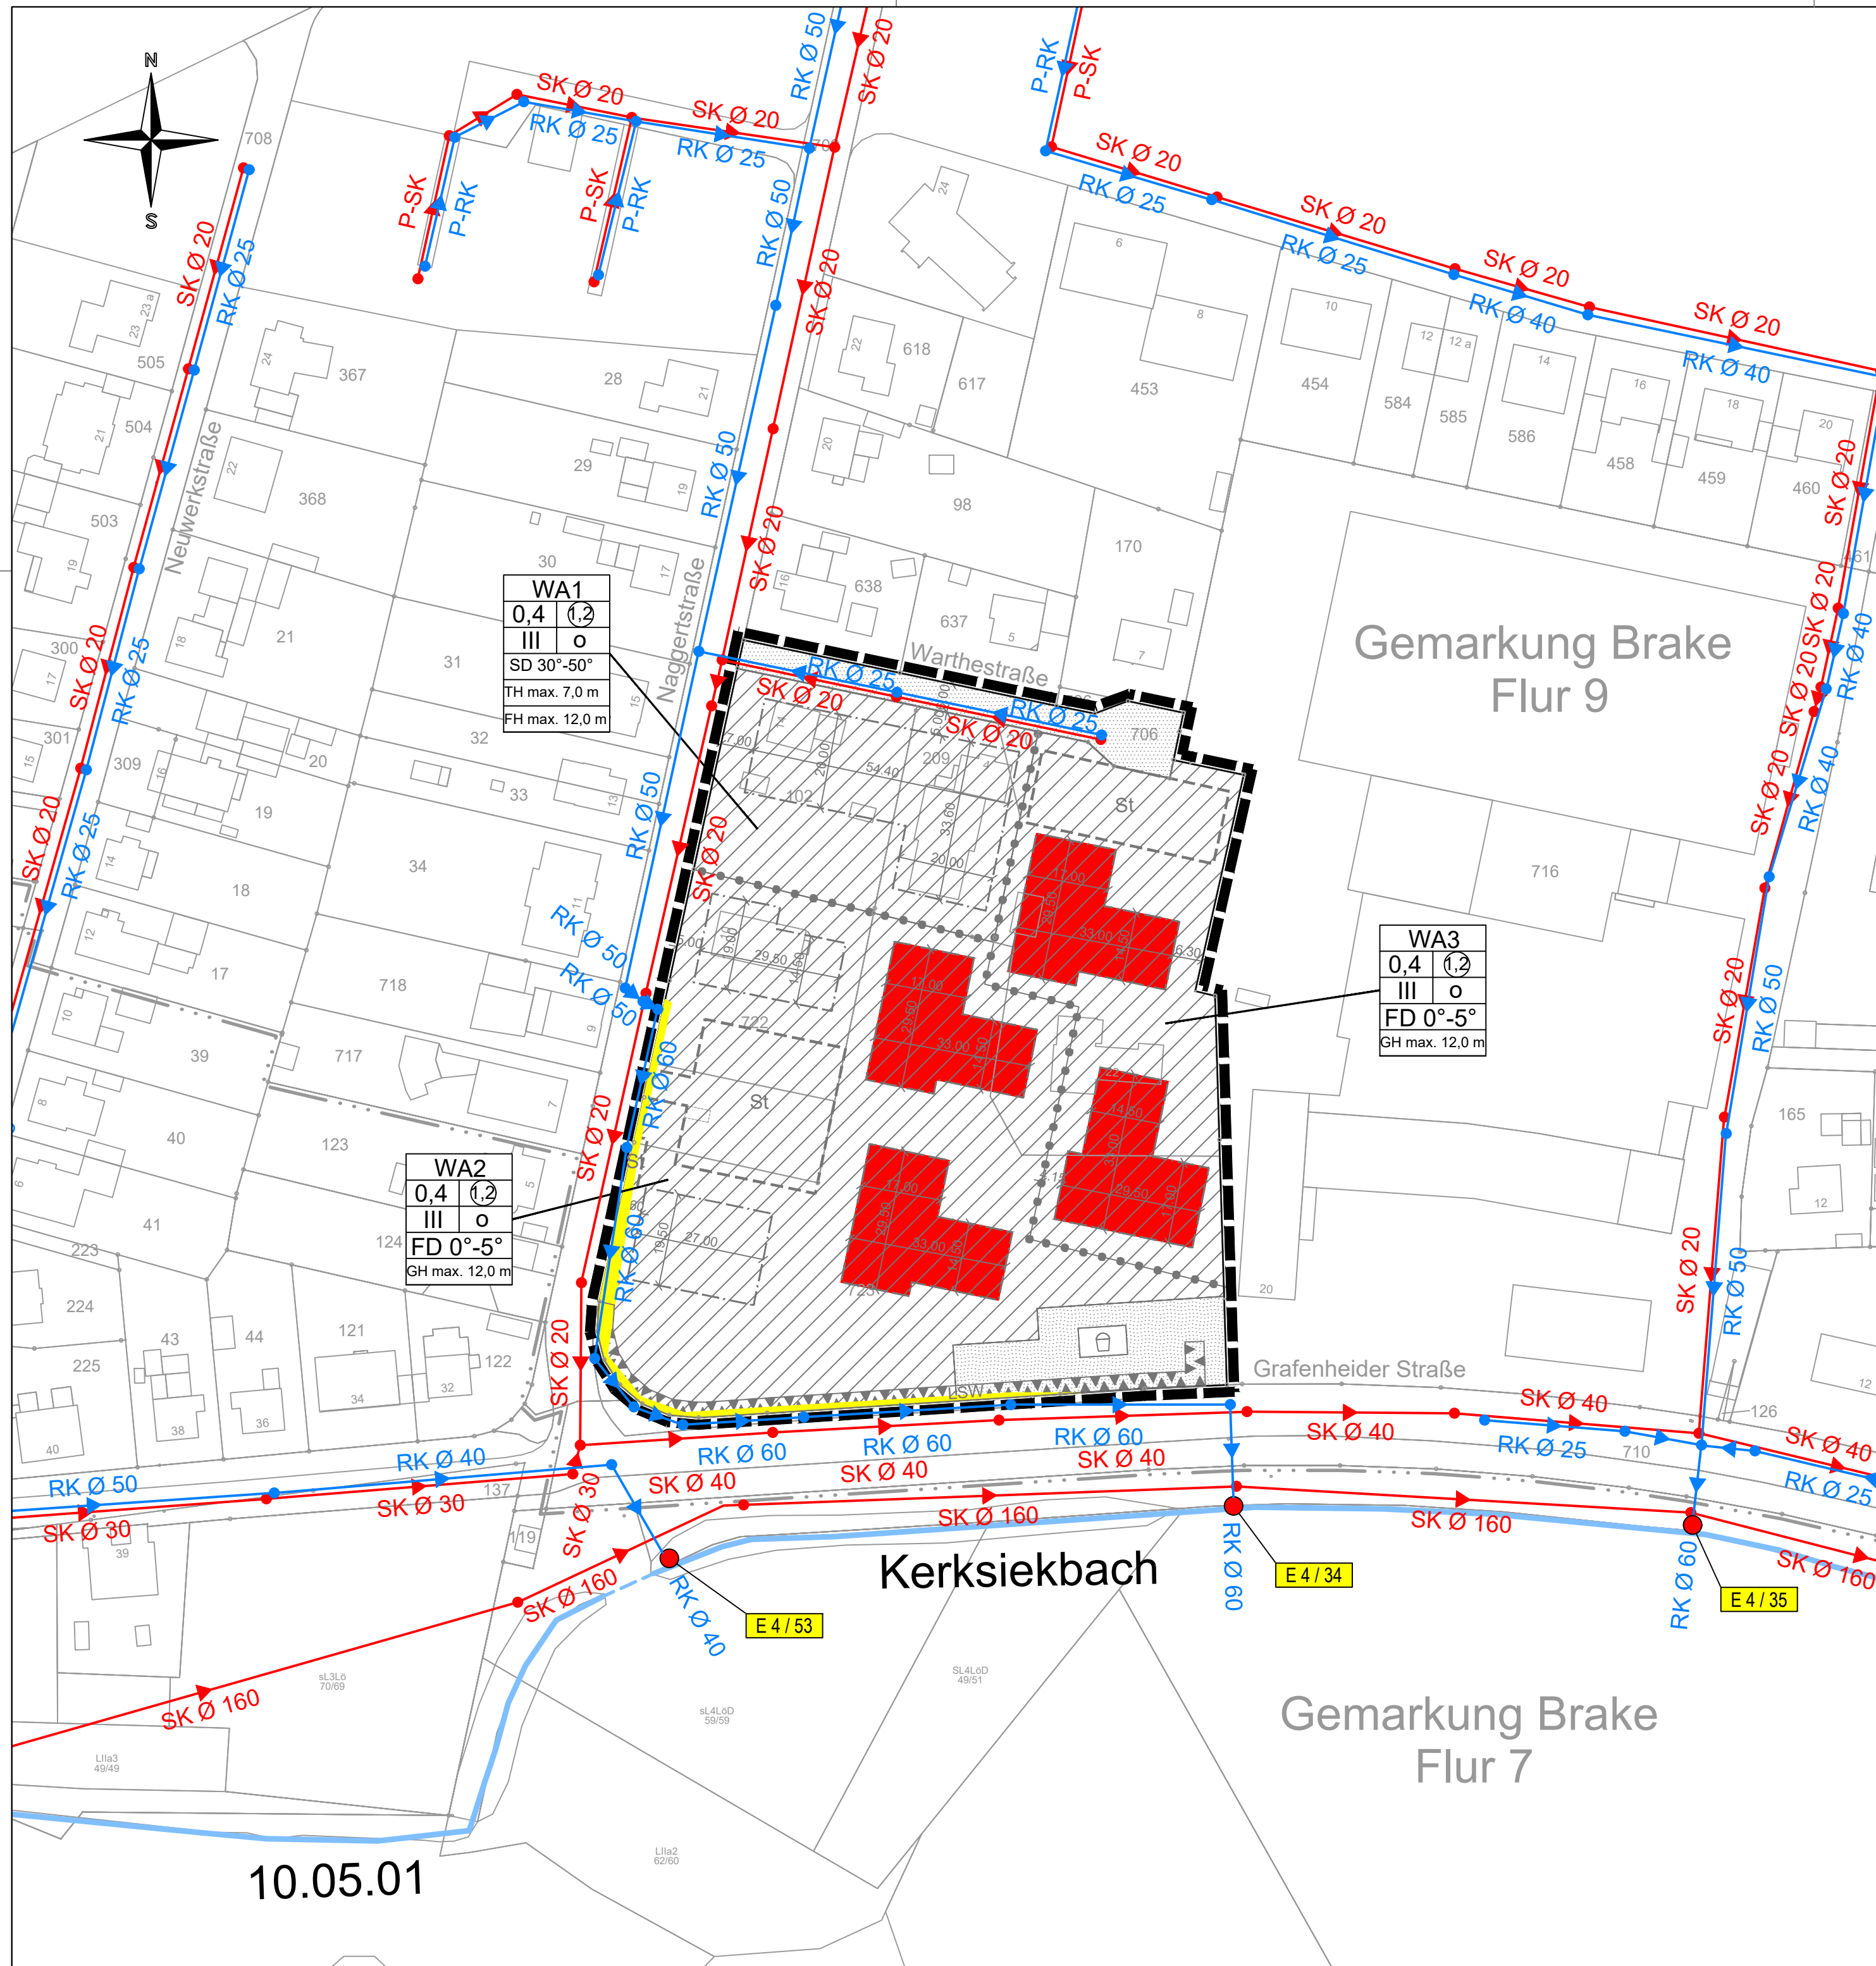

Zeichenerklärung:

	vorh. Schmutzwasserkanal		vorh. gepl. Pumpstation	- PW -
	vorh. Mischwasserkanal		Regenklärbecken	- RKB -
	vorh. Regenwasserkanal		Regenrückhaltebecken	- RRB -
	vorh. Druckrohrleitung		Regenüberlaufbecken	- RÜB -
	vorh. Privatkanal		Retentionsbodenfilter	- RBF -
	gepl. Schmutzwasserkanal		Stauraumkanal	- SK -
	gepl. Mischwasserkanal		Trennbauwerk	- TB -
	gepl. Regenwasserkanal		Wasserlauf offen	
	gepl. Druckrohrleitung		Wasserlauf verrohrt	
	gepl. Privatkanal		Durchleitungsrecht zugunsten d. Stadt Bielefeld	
	Einleitungsstelle		Durchleitungsrecht zugunsten Dritter	
	Ord.Nr. : Gebiet / Einleitungsstelle		Erschließung ist privat über Durchleitungsrechte zu sichern.	

Umweltbetrieb der Stadt Bielefeld
Geschäftsbereich Stadtentwässerung

Entwässerungstechnische Stellungnahme zum B-Plan III / Br40 "Wohnbebauung an der Grafenheider Straße / Naggerstraße" Nutzungsplan mit eingetr. Entwässerungseinrichtungen	Anlage: 1
	Maßst.: 1 : 1000
	Bearb.: Poier
	Gez.: Wolf
	Gepr.:
	Aufgestellt: 700.41 Bielefeld, den