


BEBAUUNGSPLAN 1/21.00 STADT BIELEFELD

Flur 2

GEBIET: BUNDESBahn-GNEISENAUSTR.
LUTTERSTR.-GÜTERSLOHERSTR.-STADTGRENZE
ANLAGE 2 BAUNUTZUNGSPLAN AUSF.

LEGENDE:

- BESTEHENDE BEBAUUNG
- ABBRUCH, WENN VON GRENZLINIEN DER
ÖFFENTL. GRÜN- UND VERKEHRSFLÄCHEN ANGESCHNITTEN
- ÜBERPLANUNG
- ABSTELLPLÄTZE
- 2 GESCHOSSIG 8-10° GEPLANT
- AUSSER DIESEM PLAN GEHÖRT NOCH
ZUM BEBAUUNGSPLAN DER VERKEHRS-
UND GRÜNFLÄCHENPLAN (ANLAGE 1),
DER TEXT UND DIE BEGRÜNDUNG
- GEWERBE- UND INDUSTRIEGEBIET
- VORGARTEN
- GEWEG
- PARKSPUR
- FAHRBAHN
- SCHRAMMBORD
- UNBEBAUBARE GRUNDSTÜCKSFLÄCHE
- ÖFFENTLICHE GRÜNFLÄCHE
- ANZUPFLANZENDE BÄUME
- BUNDESBahn
- BAUBEGRENZUNGSLINIE
- GRENZE DES BEBAUUNGSPLANES
- MAUER
- SICHTWINKEL AN STRASSEN
- GRUNDSTÜCK FÜR DEN ÖFFENTL.
BEDARF (TRAFO, BAUHOFF)

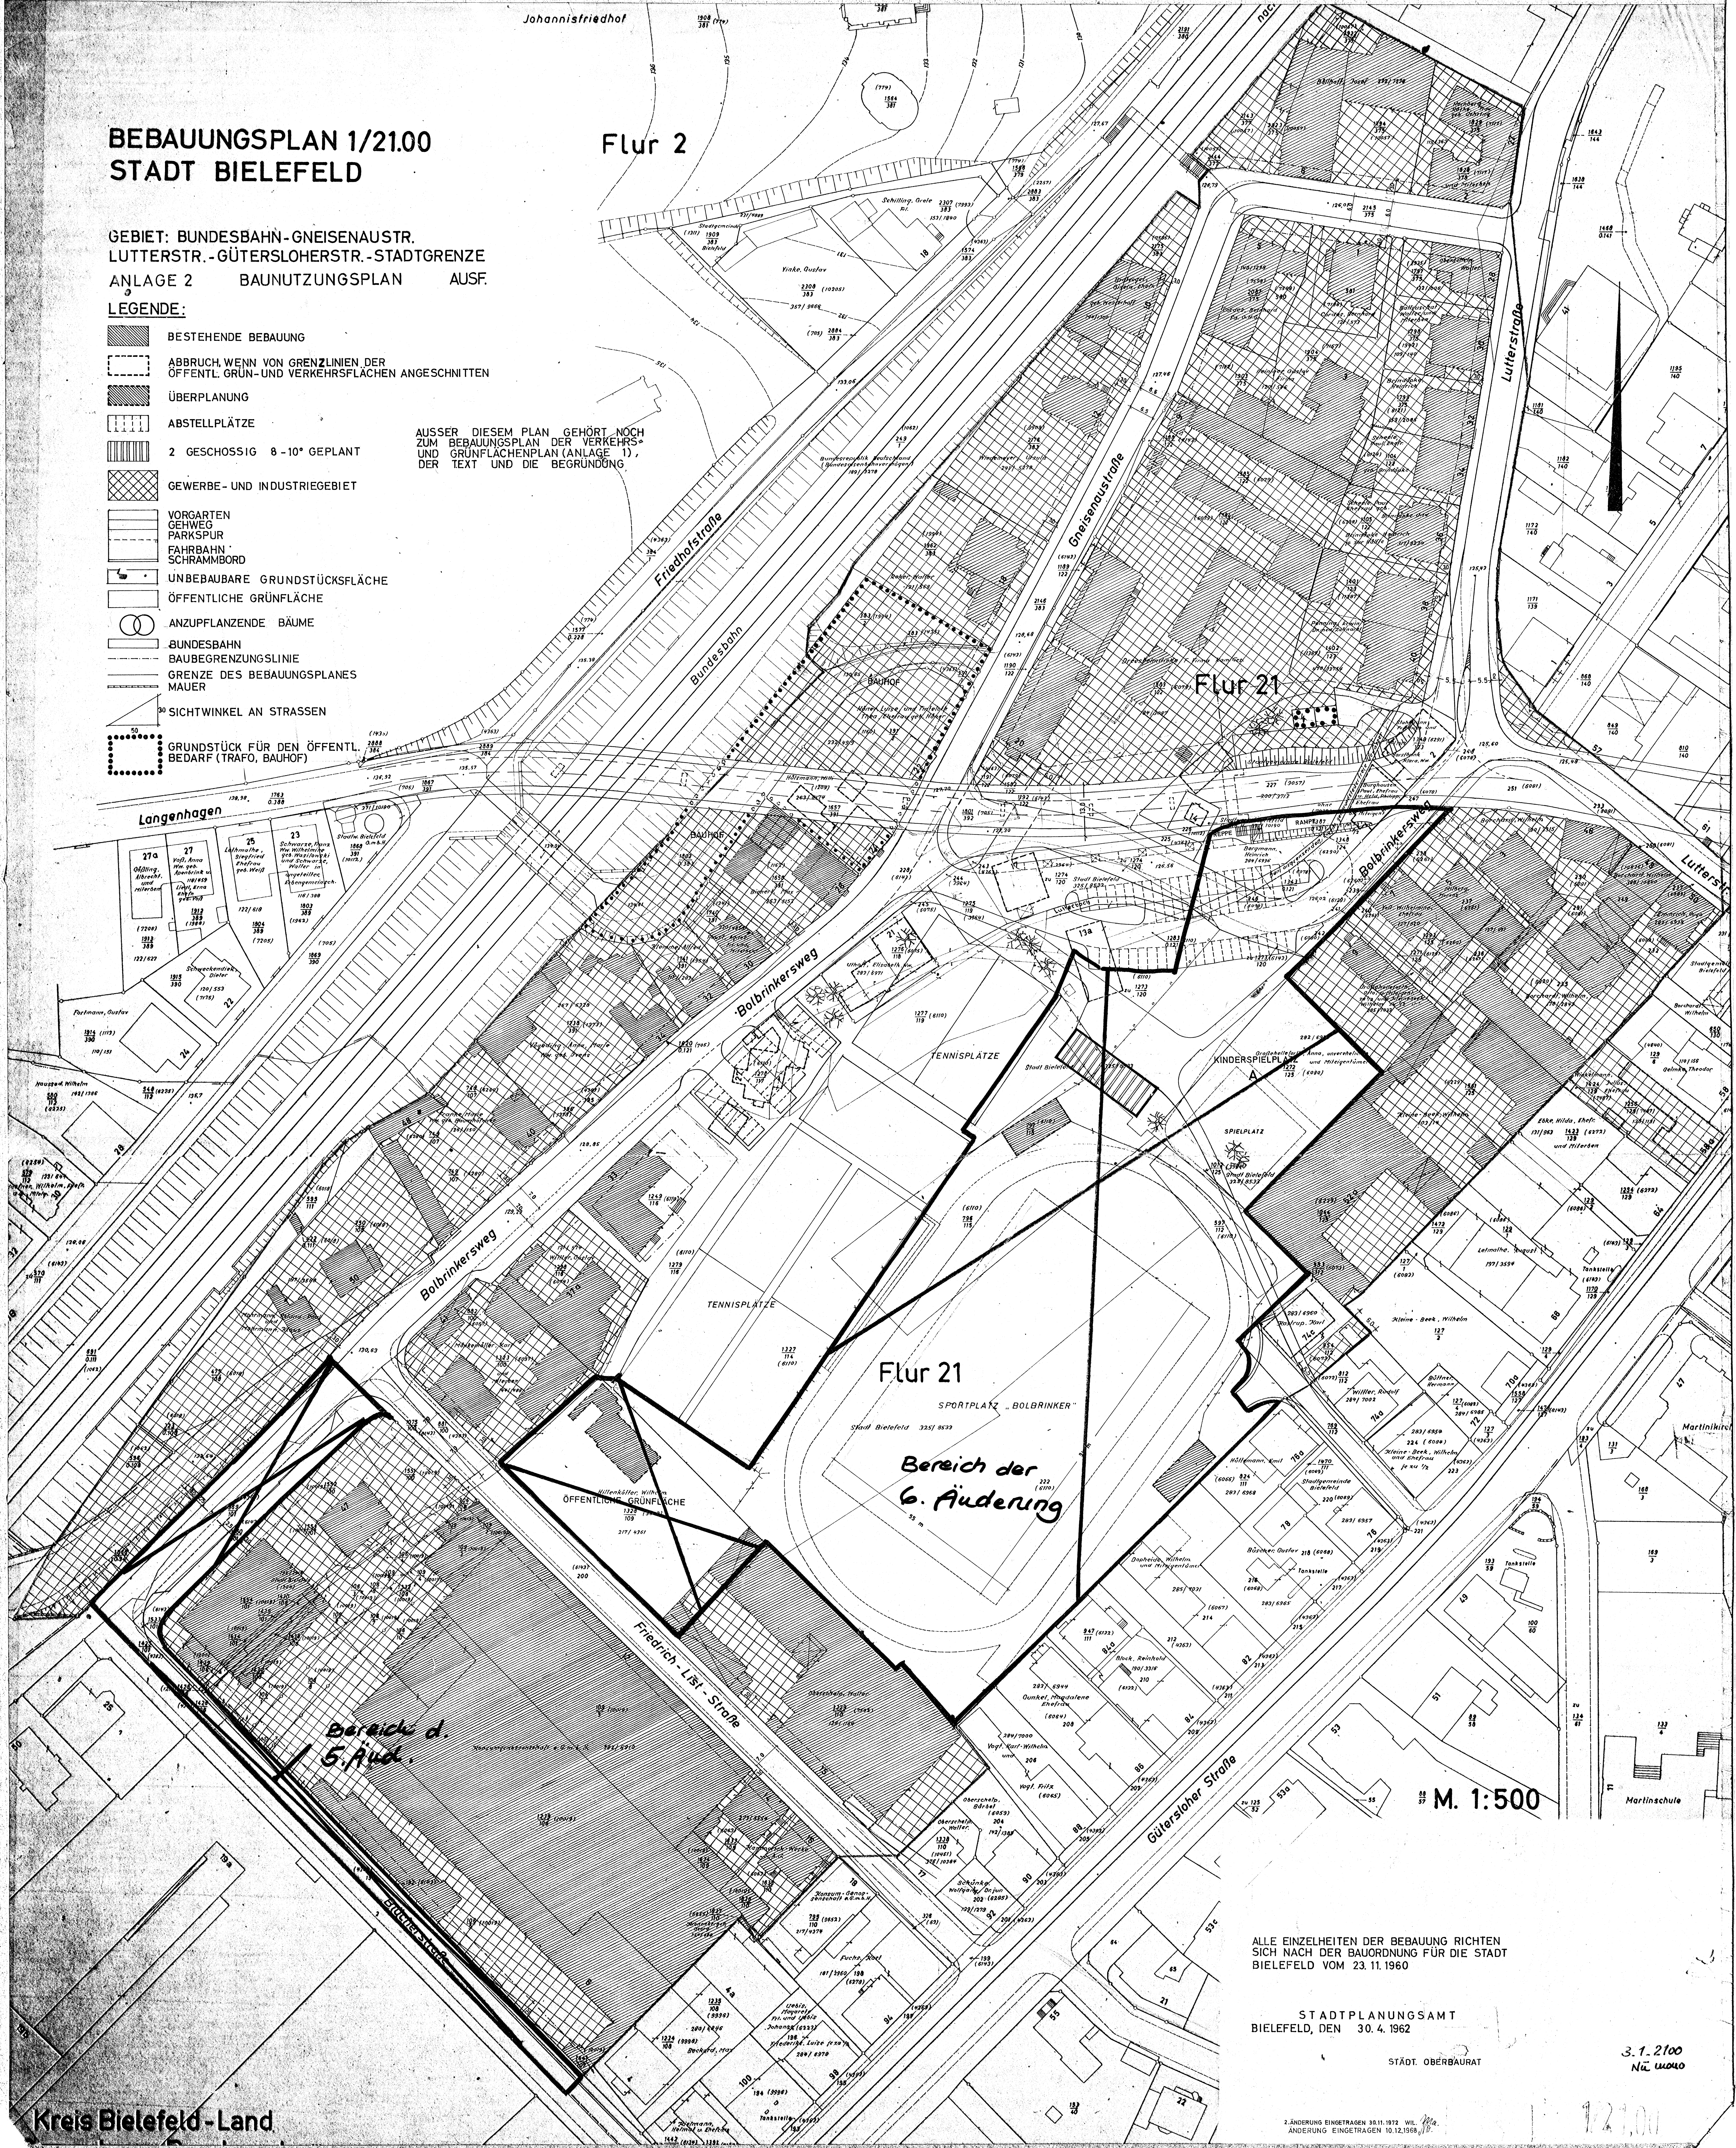

ALLE EINZELEINHEITEN DER BEBAUUNG RICHTEN
SICH NACH DER BAUORDNUNG FÜR DIE STADT
BIELEFELD VOM 23.11.1960

STADTPLANUNGSAMT
BIELEFELD, DEN 30.4.1962

STADT. OBERBAURAT

3.1.2100
NÜ. 4040