


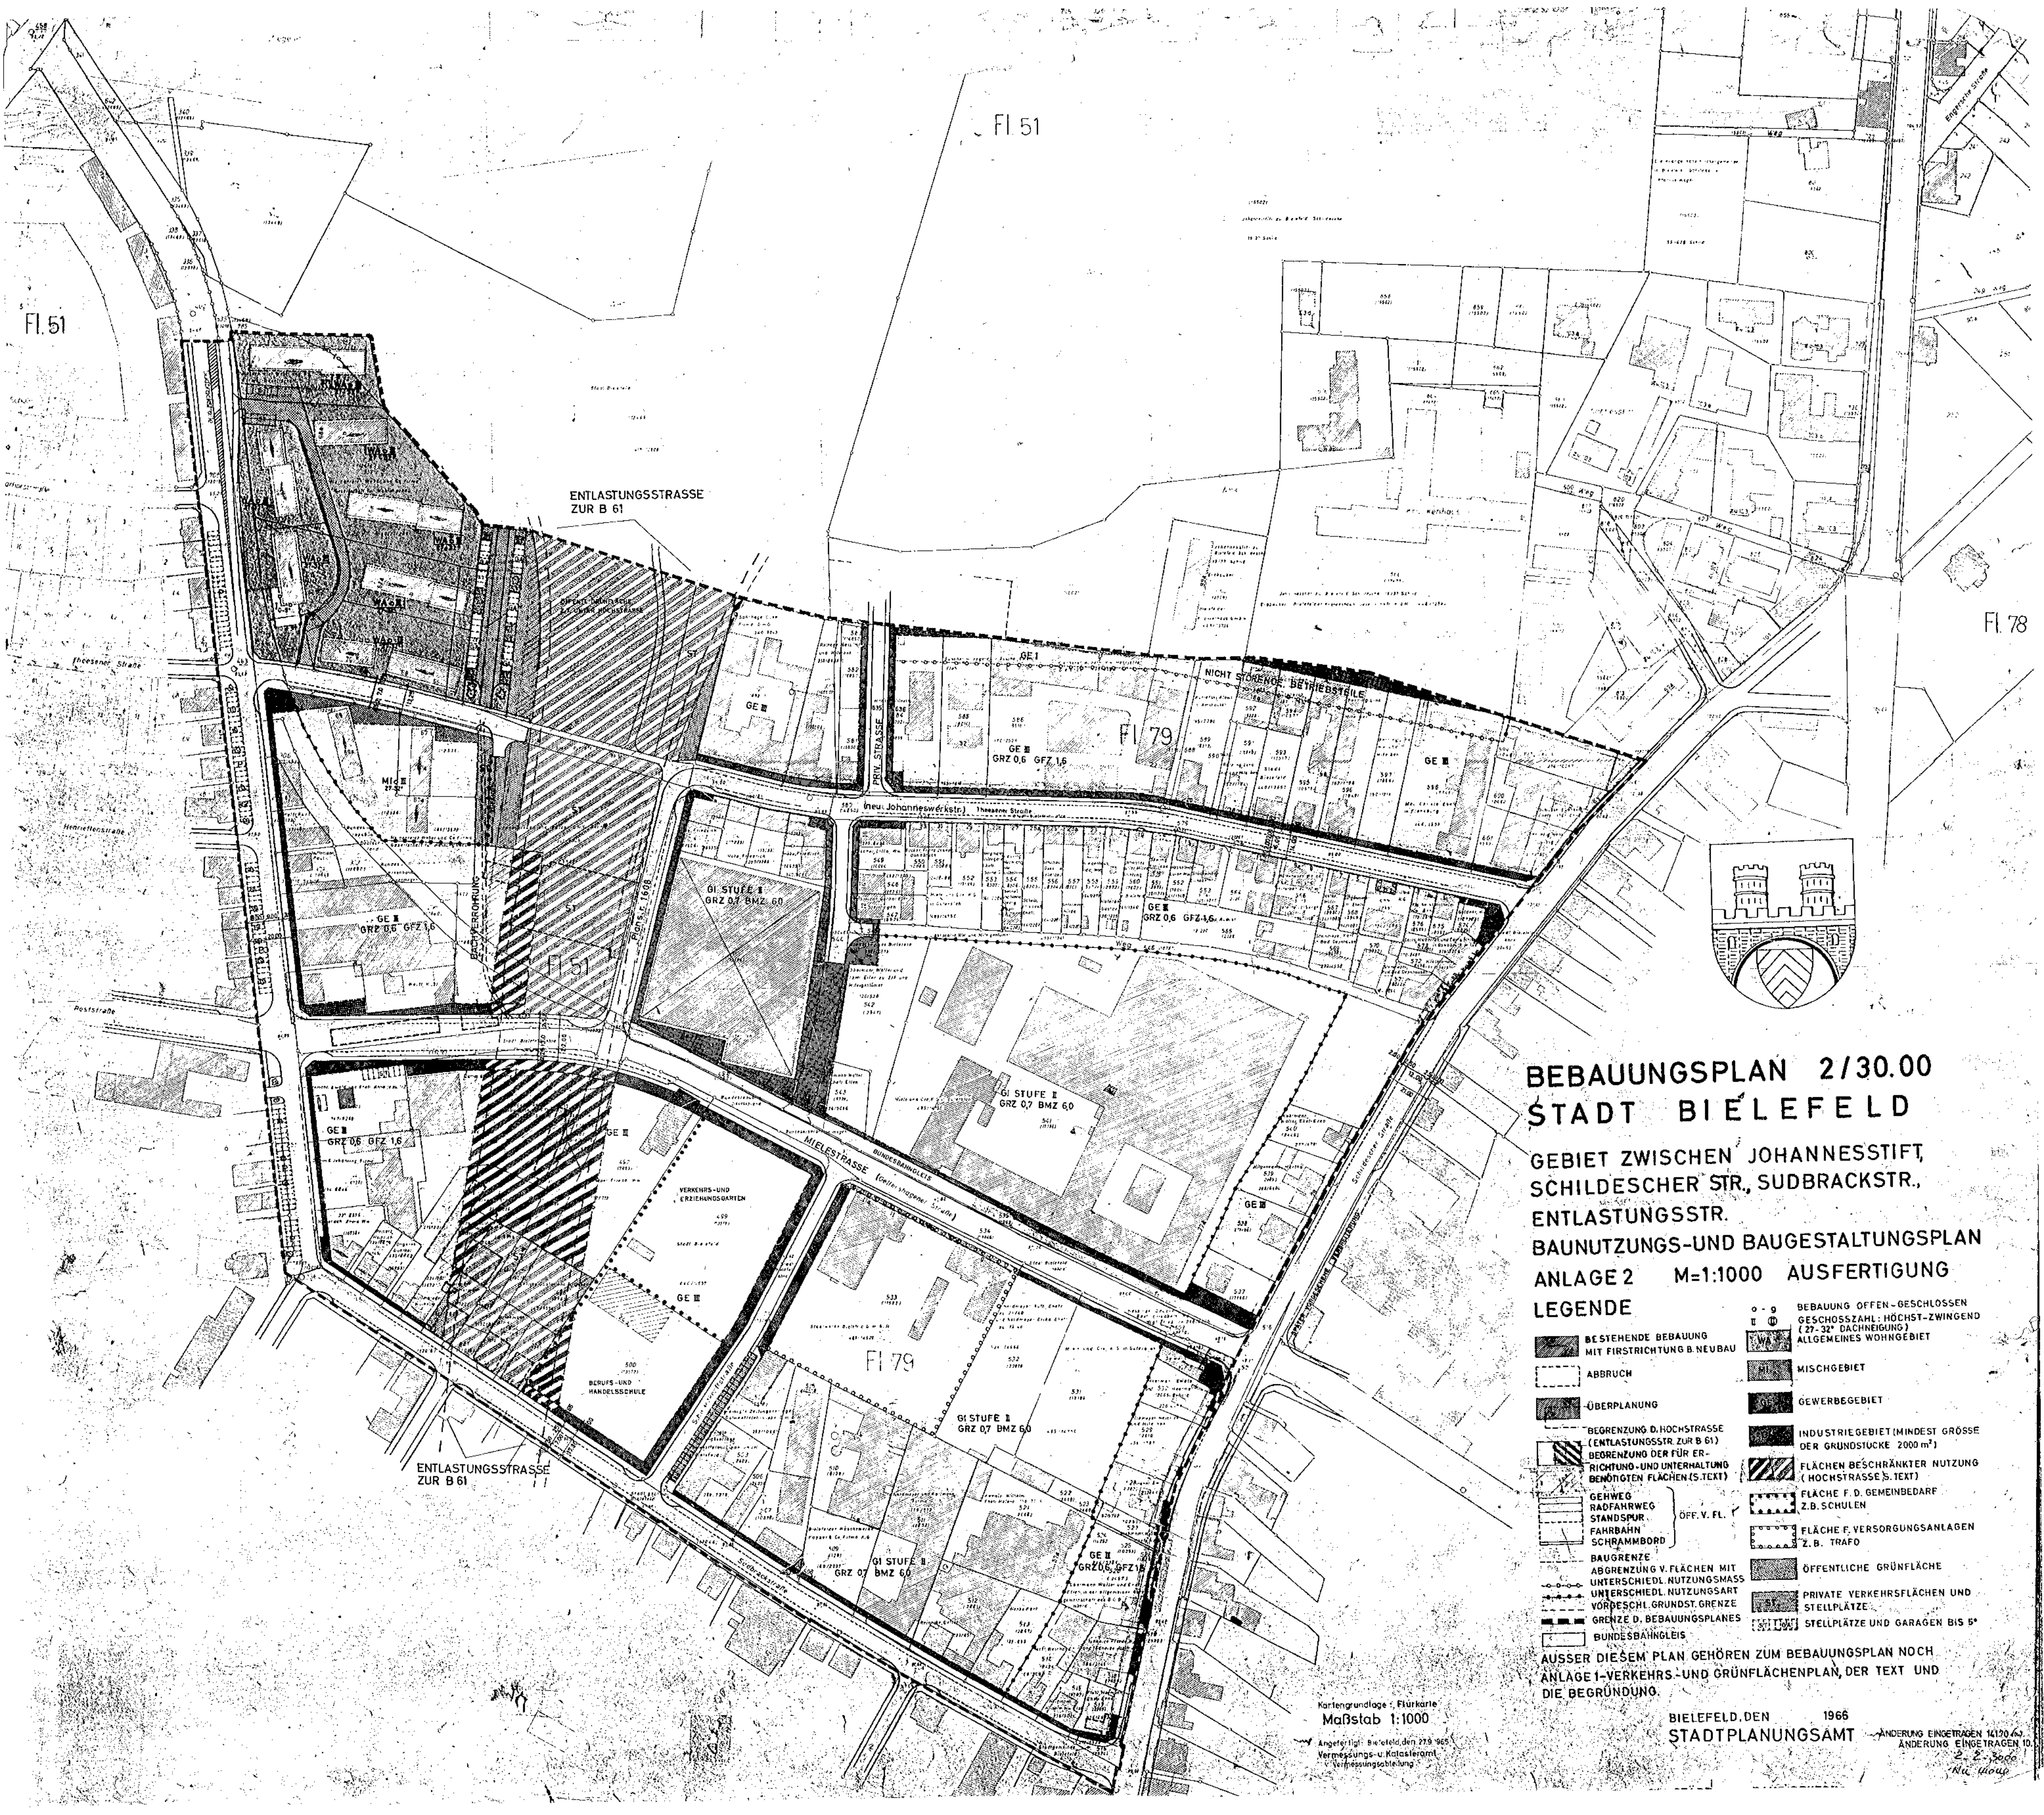

Fl. 51

Fl. 51

Fl. 78

Fl. 79

Fl. 79

ENTLASTUNGSSTRASSE
ZUR B 61

ENTLASTUNGSSTRASSE
ZUR B 61

BEBAUUNGSPLAN 2/30.00 STADT BIELEFELD

GEBIET ZWISCHEN JOHANNESSTIFT,
SCHILDESCHER STR., SUDBRACKSTR.,
ENTLASTUNGSSTR.
BAUNUTZUNGS-UND BAUGESTALTUNGSPLAN
ANLAGE 2 M=1:1000 AUSFERTIGUNG
LEGENDE

- | | | | | | | | | | | | | | | | | | | | | | | | |
|--|--|--|---|--|-------------|--|---|--|---|--|--|--|---|--|---|--|--|--|--------------------------------|--|---------------------------|--|----------------|
| | BESTEHENDE BEBAUUNG
MIT FIRSTSTICHUNG B. NEUBAU | | ABBRUCH | | ÜBERPLANUNG | | BEGRENZUNG D. HOCHSTRASSE
(ENTLASTUNGSSTR. ZUR B 61) | | BEGRENZUNG DER FÜR ER-
RICHTUNG-UND UNTERHALTUNG
BENÖTIGTEN FLÄCHEN (S. TEXT) | | GEHWEG
RADFAHRWEG
STANDSPUR
FAHRBAHN
SCHRAMMBORD | | BAUGRENZE | | ABGRENZUNG V. FLÄCHEN MIT
UNTERSCHIEDL. NUTZUNGSMASS | | UNTERSCHIEDL. NUTZUNGSMASS | | VORBESCHL. GRUNDST. GRENZE | | GRENZE D. BEBAUUNGSPLANES | | BUNDESBÄHNLEIS |
| | BEBAUUNG OFFEN-GESCHLOSSEN | | GESCHOSSEZAHL: HÖCHST-ZWINGEND
(27-32° DACHNEIGUNG)
ALLGEMEINES WOHN-GEbiet | | MISCHGEBIET | | INDUSTRIEGEBIET (MINDEST GRÖSSE
DER GRUNDSTÜCKE 2000 m²) | | FLÄCHEN BESCHRÄNKTER NUTZUNG
(HOCHSTRASSE S. TEXT) | | FLÄCHE F. D. GEMEINBEDARF
Z.B. SCHULEN | | FLÄCHE F. VERSORGSANLAGEN
Z.B. TRAFU | | ÖFFENTLICHE GRÜNFLÄCHE | | PRIVATE VERKEHRSFLÄCHEN UND
STELLPLATZE | | STELLPLATZE UND GARAGEN BIS 5* | | | | |

AUSSER DIESEM PLAN GEHÖREN ZUM BEBAUUNGSPLAN NOCH
ANLAGE 1-VERKEHRS-UND GRÜNFLÄCHENPLAN, DER TEXT UND
DIE BEGRÜNDUNG.

Kartengrundlage: Flurkarte
Maßstab 1:1000

Anfertigt: Bielefeld, den 27.9.1965
Vermessungs- u. Katasteramt
Verfasser: [Name]

BIELEFELD, DEN 1966
STADTPLANUNGSAMT

ÄNDERUNG EINGETRAGEN 14170 63
ÄNDERUNG EINGETRAGEN 10
2. 2. 1966
[Signature]