

STADT BIELEFELD


11. ERGÄNZUNG DES DURCHFÜHRUNGSPLANES
FÜR DAS TEILNEUORDNUNGSGEBIET B (D2k)

FEILENSTRASSE - DÜPPELSTRASSE -
AM BAHNHOF - BAHNHOFSTRASSE

1. AUSFERTIGUNG

- VORHANDENE BEBAUUNG
- GEPLANTE BEBAUUNG
- GESCHOSSZAHL
- EIGENTUMSGRENZE
- GRENZE DES DURCHFÜHRUNGSPLANES
- DACHDECKUNG DER STEILDÄCHER: ZIEGEL
- MASSTAB 1:500
- WERBEFLÄCHEN

BAUGESTALTUNGS-U. AUFBAUPLAN

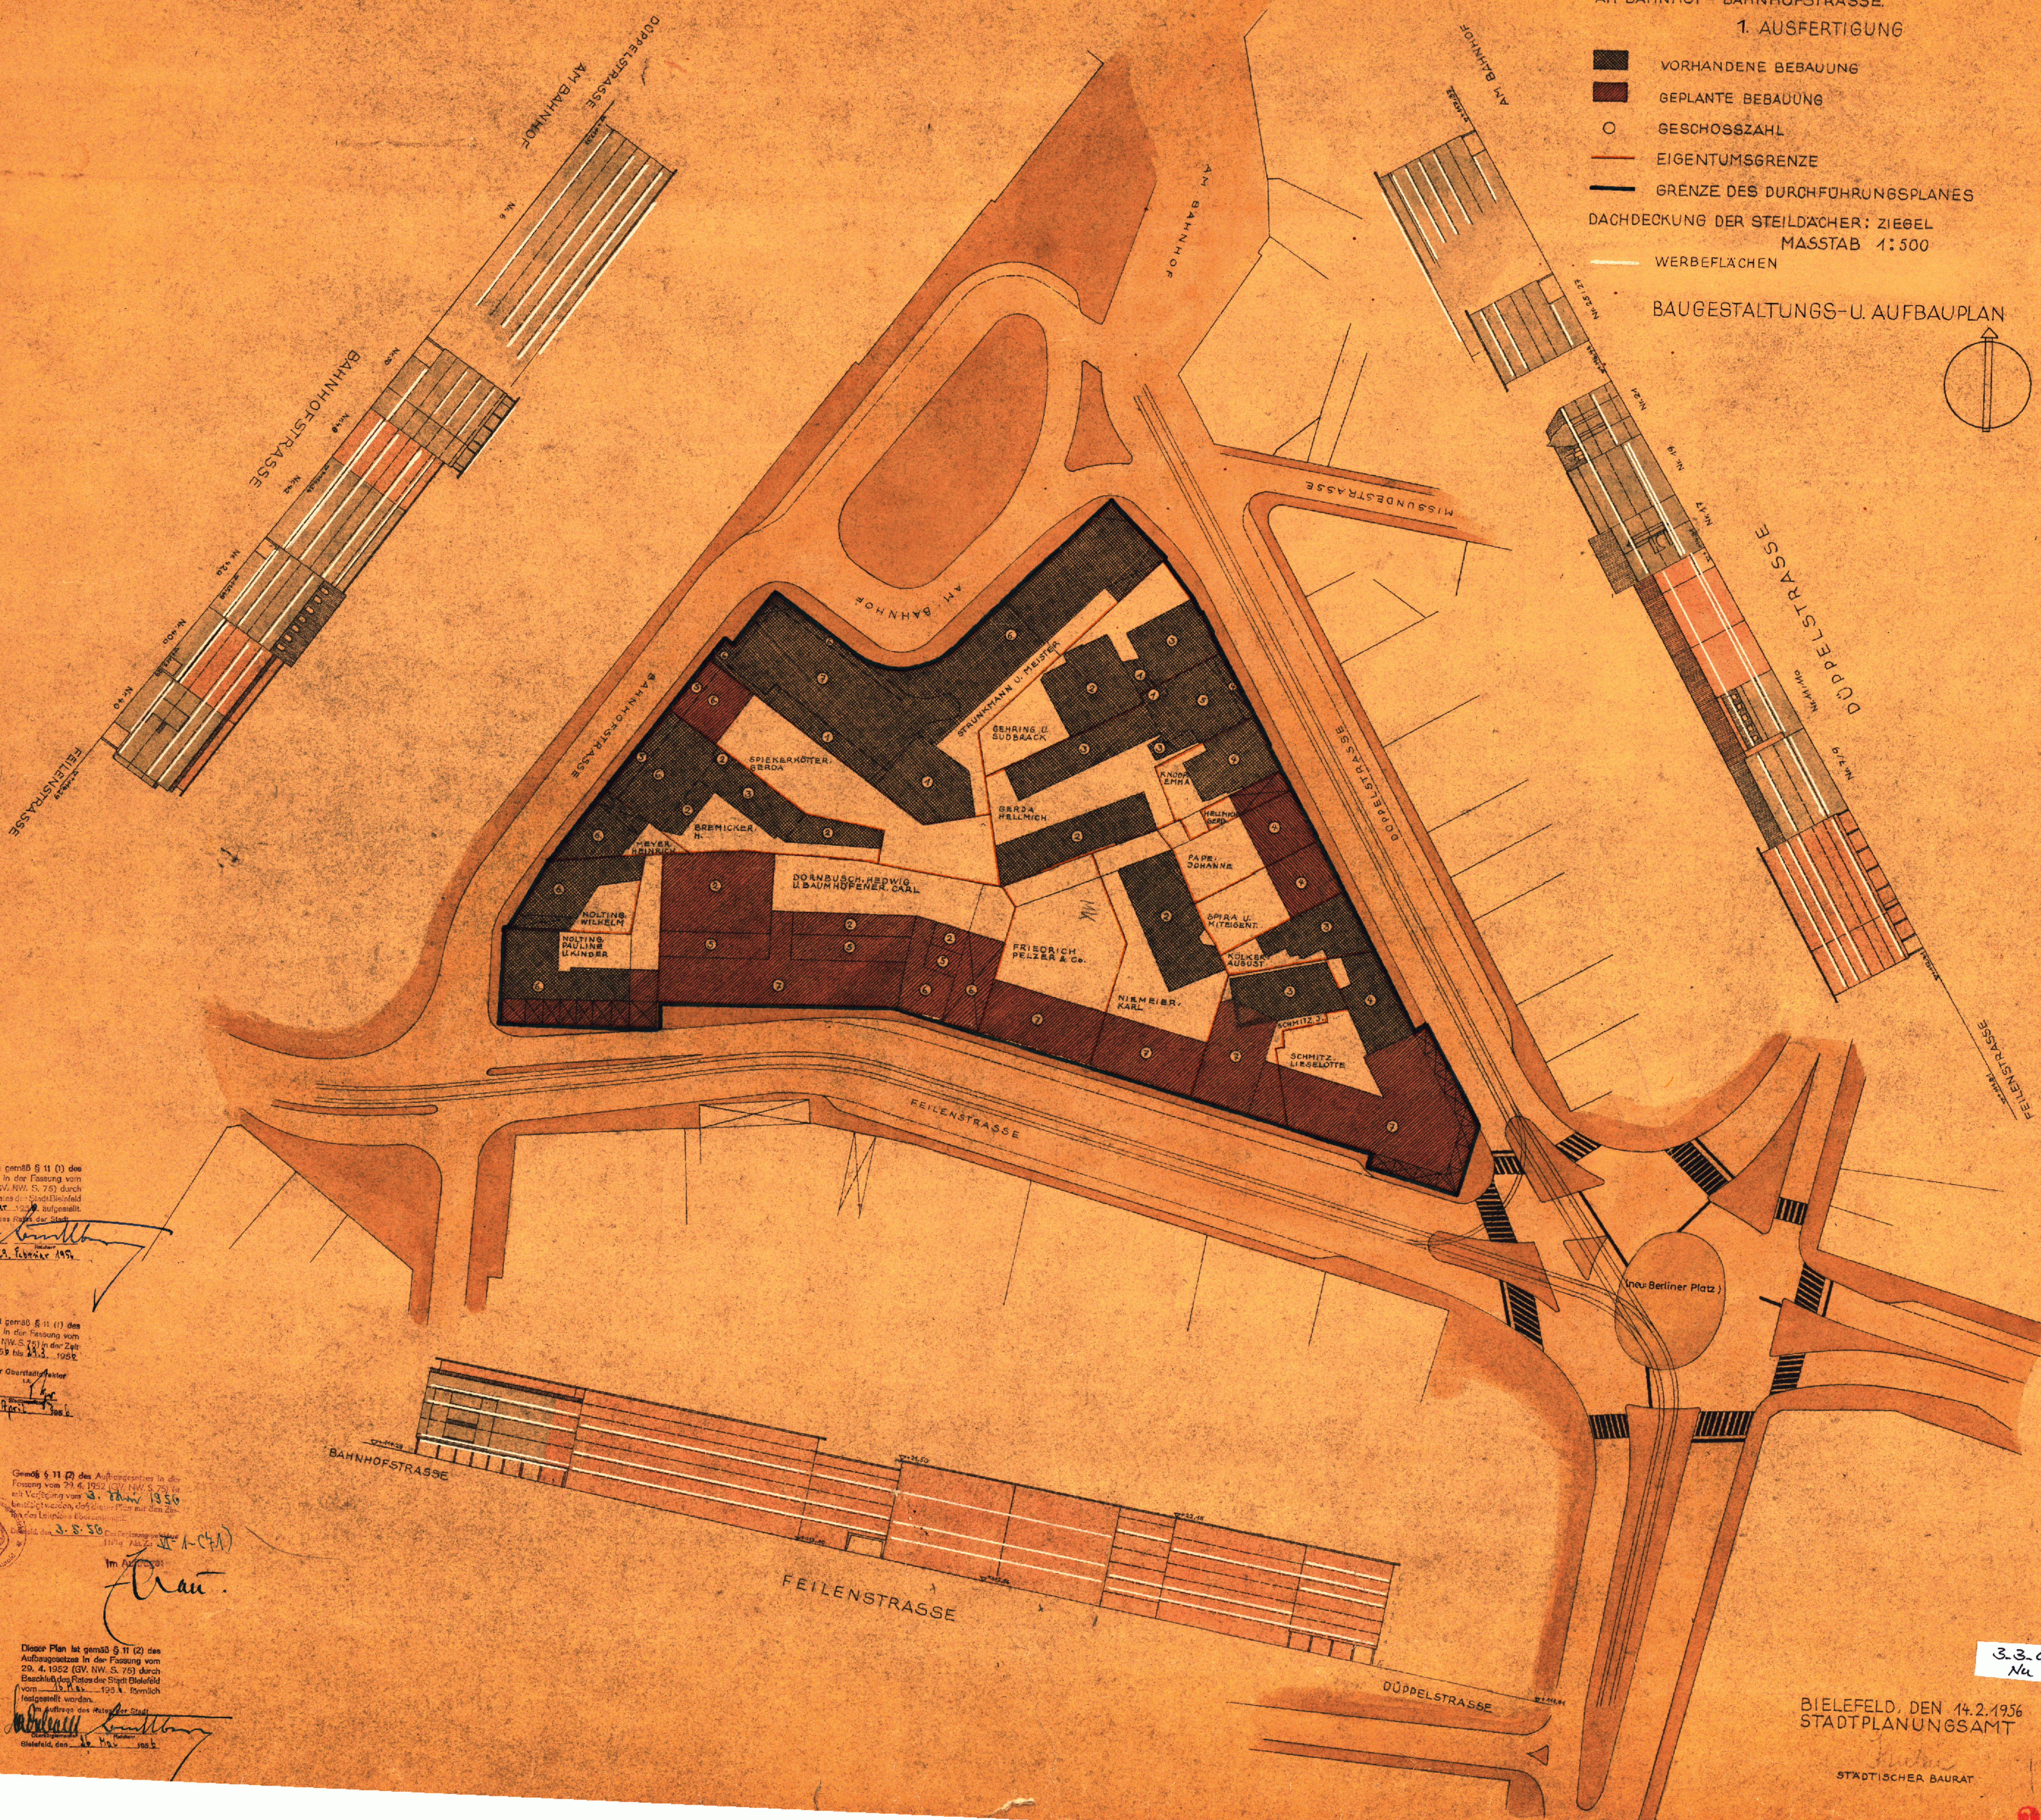

Dieser Plan ist gemäß § 11 (1) des
Aufbaugesetzes in der Fassung vom
29.4.1952 (GV. NW. S. 76) durch
Beschluss des Rates der Stadt Bielefeld
vom 12.11.1952 aufgestellt.
Im Auftrag des Rates der Stadt
Bielefeld, den 12. Februar 1953

Dieser Plan ist gemäß § 11 (1) des
Aufbaugesetzes in der Fassung vom
29.4.1952 (GV. NW. S. 76) in der Zeit
vom 1.1.1953 bis 31.12.1958
offenlegend.
Der Oberbürgermeister
LA
den 5. April 1953

Gemäß § 11 (2) des Aufbaugesetzes in der
Fassung vom 29.4.1952 (GV. NW. S. 76) ist
mit Verfügung vom 3. März 1950
bestimmt worden, dass dieser Plan mit den
Beschlüssen des Rates der Stadt Bielefeld
vom 12.11.1952 und 12.12.1952
im Auftrag des Rates der Stadt
Bielefeld, den 12. Februar 1953

Dieser Plan ist gemäß § 11 (2) des
Aufbaugesetzes in der Fassung vom
29.4.1952 (GV. NW. S. 76) durch
Beschluss des Rates der Stadt Bielefeld
vom 12.11.1952 aufgestellt.
Im Auftrag des Rates der Stadt
Bielefeld, den 12. Februar 1953

BIELEFELD, DEN 14.2.1956
STADTPLANUNGSAMT

STÄDTISCHER BAURAT

3.3.0107
N4

2k