BEBAUUNGSPLAN 3/26.00
STADT BIELEFELD

GEBIET ZWISCHEN:
STADTHEIDER STR.-HERFORDER STR.-
HALLENSTR.-ECKENDORFER STRASSE-
AN DER POTTENAU-BUNDESBAHN-
GELÄNDE

ANLAGE 2 — BAUNUTZUNGS-
UND BAUGESTALTUNGSPLAN
3. AUSFERTIGUNG — M = 1:1000

LEGENDE UND BAULICHE AUFLAGEN

- BESTEHENDE BEBAUUNG
- ABBRUCH WENN VON GRENZLINIEN ÖFFENTLICHER VERKEHRS- ODER GRÜNFLÄCHEN ANGESCHNITTEN
- GEWERBE- UND INDUSTRIEGEBIET
- FRIEDHOF
- ÖFFENTLICHE GRÜNFLÄCHE
- VORGARTEN
- GEHWEG
- PARKSPUR
- FAHRBAHN
- STRASSENBAHN
- SCHRAMMBORD
- BÄUME UND STRÄUCHER
- SPRIEGELZAUN MIT LEBENDER HECKE
- BAUBEGRENZUNGSLINIE
- GRENZE DES BEBAUUNGSPLANES
- ABSTELLPLÄTZE (PRIVAT)
- GRUNDSTÜCK FÜR DEN ÖFFENTL. BEDARF (TRAFO)
- ABBRUCH
- VORGESCHLAGENE GRUNDSTÜCKSGRENZE, NACHRICHTLICH
- GEH- UND FAHRRECHTE

AUSSER DIESEM PLAN GEHÖREN ZUM BEBAUUNGSPLAN NOCH DER VERKEHRS- UND GRÜNFLÄCHENPLAN DER TEXT UND DIE BEGRÜNDUNG

Bauordnung d. Stadt

BIELEFELD DEN 1962
STADTPLANUNGSAMT

STÄDTISCHER OBERBAURAT

IM ÜBRIGEN GELTEN DIE BESTIMMUNGEN DER BAUORDNUNG FÜR DIE STADT BIELEFELD VOM 23.11.1960

Betr.: Änderung vom 28 NOV. 1971
Plan ist durch Überkleben von: Trnowetz am: 16 NOV. 1971 auf neuesten Stand gebracht

Betr.: Änderung vom: 28 SEP 1966
Plan ist durch Überkleben von: Reichke am: 5 OKT 1966 auf neuesten Stand gebracht

Betr.: Änderung vom: 25 Juni 1965
Plan ist durch Überkleben von: Trnowetz am: 16 JUNI 1965 auf neuesten Stand gebracht

3-3-2600-
14-ge

Bielefeld den 21.2.1962
Stadtvermessungsamt
Stadtvermessungsrat

3/26.00

Rechtsverbindlich geworden am: 31. März 1963

Änderung genehmigt

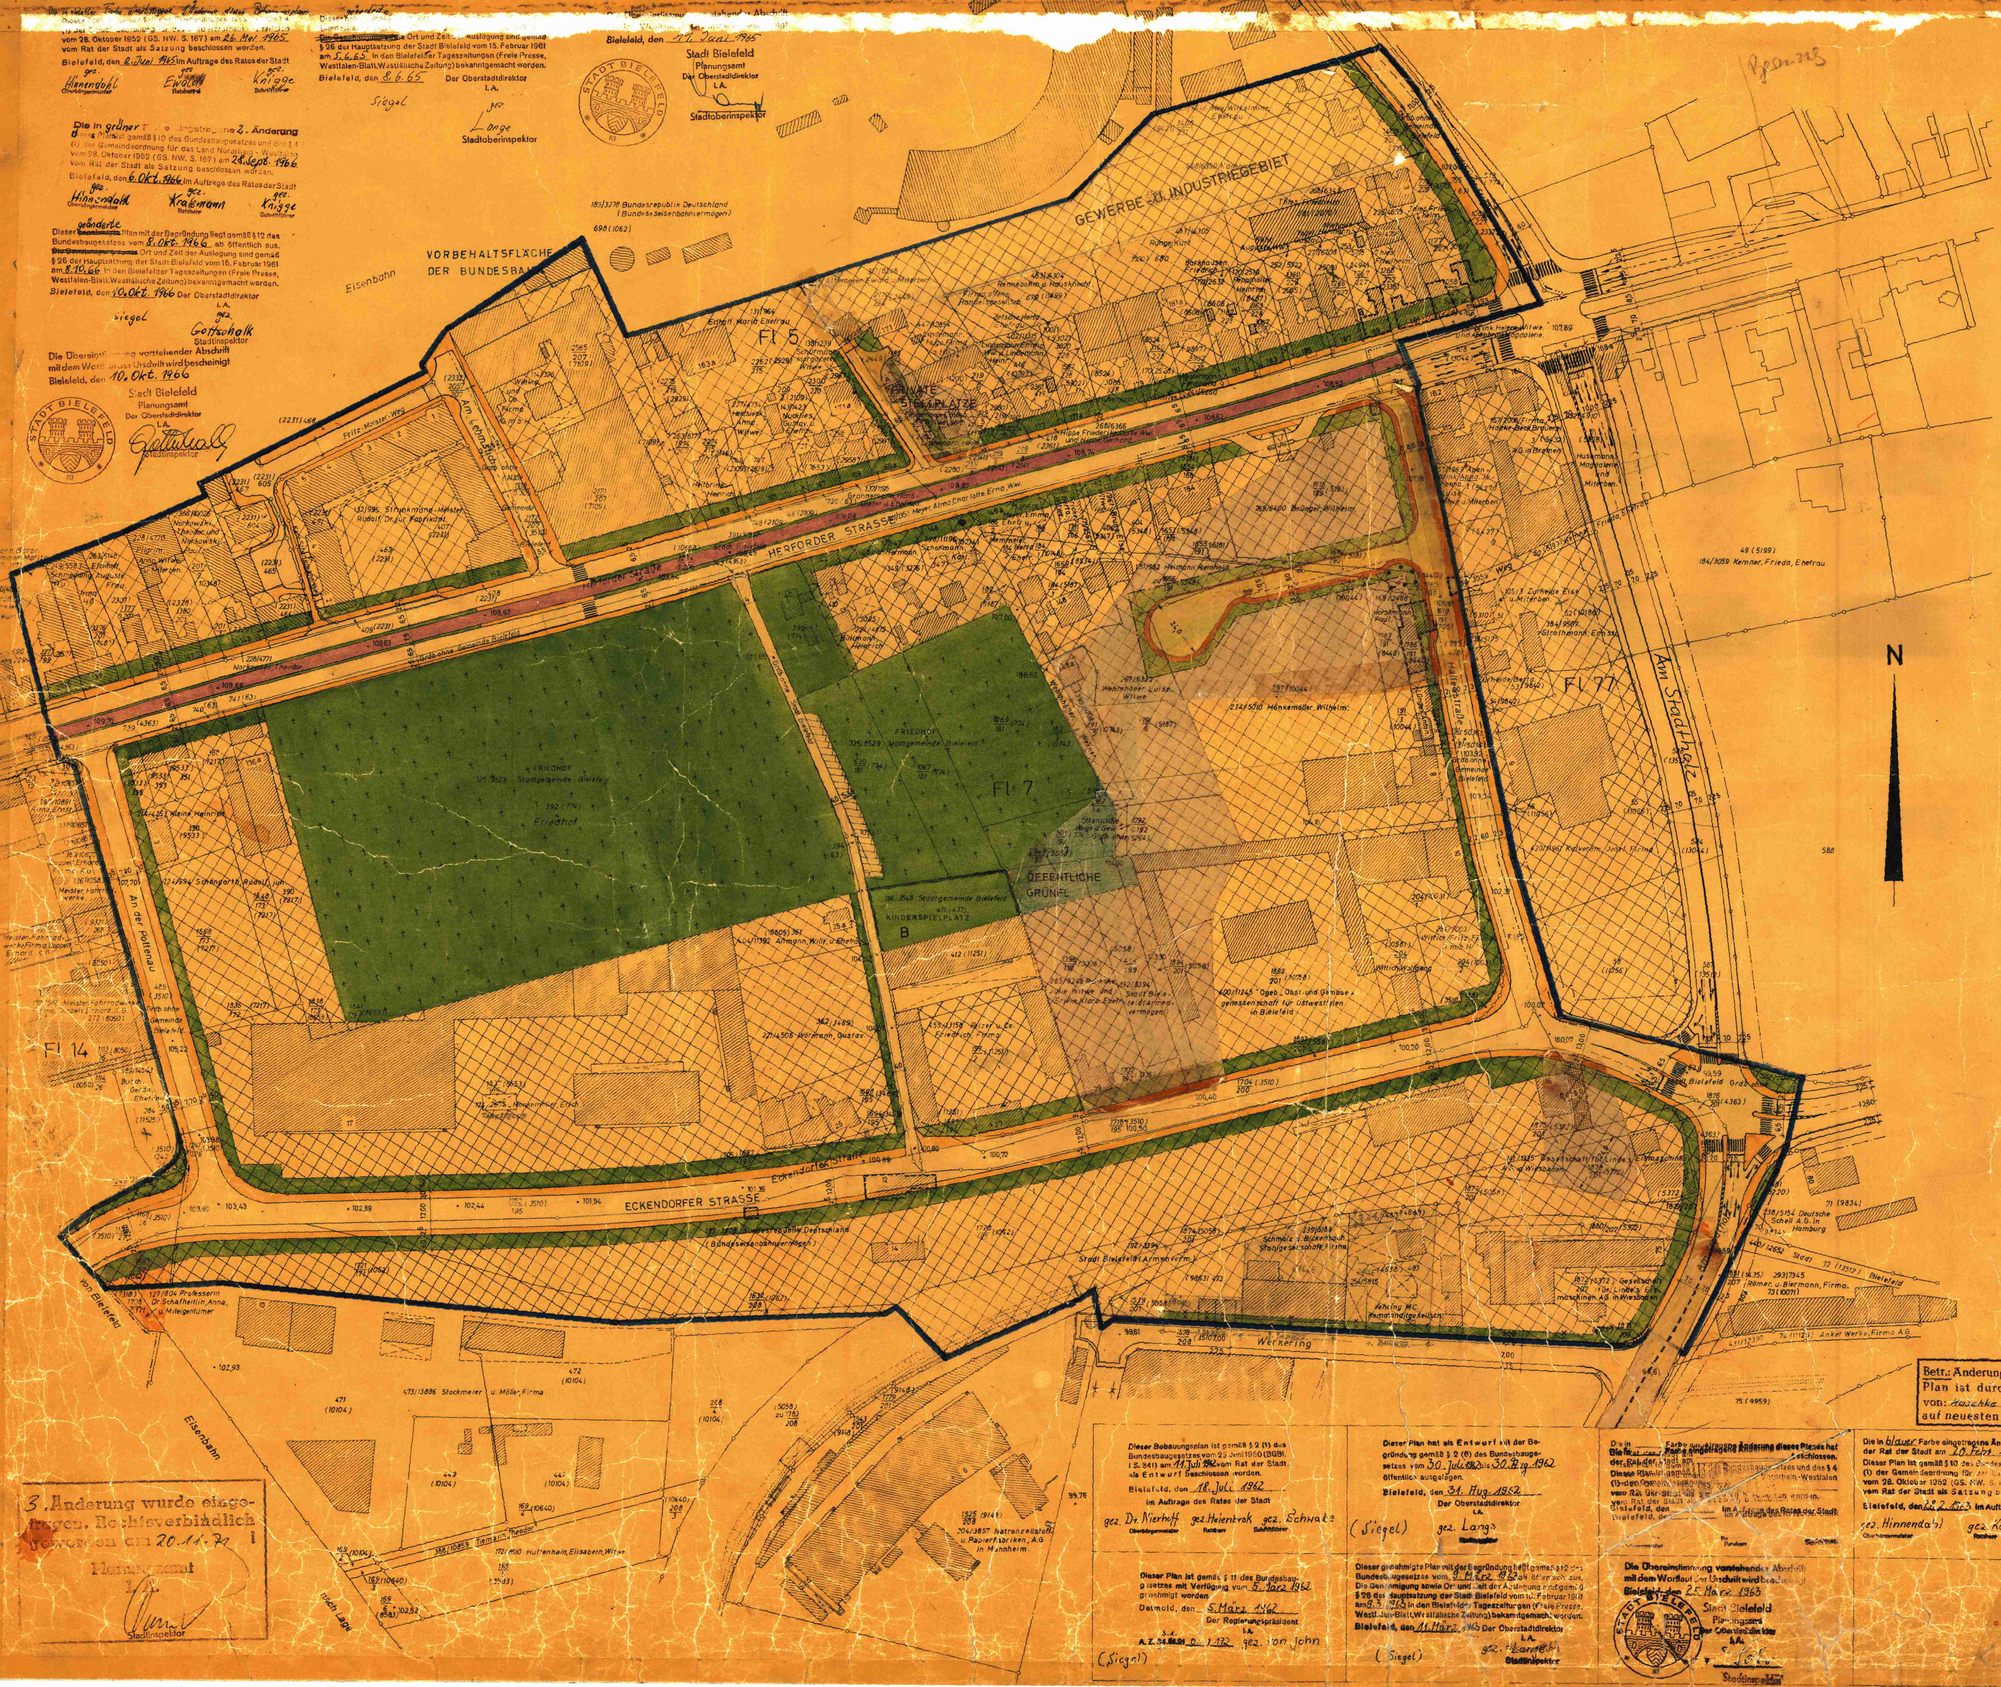

Vom Rat der Stadt als Satzung beschlossen worden.
Bielefeld, den 8. Okt. 1965 im Auftrage des Rates der Stadt
gez. Hinnendahl Oberstadtdirektor, gez. Kaiser Ratsherr, gez. Kaiser Ratsherr
Die in grüner Farbe eingetragene 2. Änderung dieses Planes hat gemäß § 10 des Bundesbaugesetzes und des § 4 (1) der Gemeindeordnung für das Land Nordrhein-Westfalen vom 28. Oktober 1952 (GS. NW. S. 167) am 28. Sept. 1966 vom Rat der Stadt als Satzung beschlossen worden.
Bielefeld, den 6. Okt. 1966 im Auftrage des Rates der Stadt
gez. Hinnendahl Oberstadtdirektor, gez. Kraemann Ratsherr, gez. Knigge Ratsherr
Dieser geänderte Plan mit der Begründung liegt gemäß § 12 des Bundesbaugesetzes vom 8. Okt. 1966 ab öffentlich aus. Ort und Zeit der Auslegung sind gemäß § 26 der Hauptsatzung der Stadt Bielefeld vom 15. Februar 1961 am 8. 10. 66 in den Bielefelder Tageszeitungen (Freie Presse, Westfalen-Blatt, Westfälische Zeitung) bekanntgemacht worden.
Bielefeld, den 10. Okt. 1966 Der Oberstadtdirektor
I.A. gez. Gottschalk Stadtinspektor
Die Übereinstimmung vorstehender Abschrift mit dem Wortlaut der Urschrift wird bescheinigt
Bielefeld, den 10. Okt. 1966
Stadt Bielefeld Planungsamt Der Oberstadtdirektor I.A. Stadtinspektor

Bielefeld, den 20. Juni 1965
Stadt Bielefeld Planungsamt Der Oberstadtdirektor I.A. Stadtoberinspektor

Dieser Bebauungsplan ist gemäß § 2 (1) des Bundesbaugesetzes vom 23. Juni 1960 (BGBl. I S. 341) am 11. Juli 1962 vom Rat der Stadt als Entwurf beschlossen worden.
Bielefeld, den 11. Juli 1962 im Auftrage des Rates der Stadt
gez. Dr. Nierhoff Oberstadtdirektor, gez. Heinbrok Ratsherr, gez. Schwake Ratsherr

Dieser Plan hat als Entwurf mit der Begründung gemäß § 2 (6) des Bundesbaugesetzes vom 30. Juli 1962 bis 30. Aug. 1962 öffentlich ausgelegen.
Bielefeld, den 31. Aug. 1962 Der Oberstadtdirektor I.A. (Siegel) gez. Lange Stadtoberinspektor

Die in blauer Farbe eingetragene Änderung dieses Planes hat der Rat der Stadt am 20. Febr. 1963 beschlossen.
Dieser Plan ist gemäß § 10 des Bundesbaugesetzes und des § 4 (1) der Gemeindeordnung für das Land Nordrhein-Westfalen vom 28. Oktober 1952 (GS. NW. S. 167) am 20. Febr. 1963 vom Rat der Stadt als Satzung beschlossen worden.
Bielefeld, den 22.2.1963 Im Auftrage des Rates der Stadt
gez. Hinnendahl Oberstadtdirektor, gez. Koitka Ratsherr, gez. Schwake Ratsherr

Dieser Plan ist gemäß § 11 des Bundesbaugesetzes mit Verfügung vom 5. März 1962 genehmigt worden.
Detmold, den 5. März 1962 Der Regierungspräsident I.A. A.Z. 34.6.01 D. 1.132 gez. von John (Siegel)

Dieser genehmigte Plan mit der Begründung liegt gemäß § 12 des Bundesbaugesetzes vom 3. 11. 62 bis 3. 12. 62 öffentlich aus. Die Genehmigung sowie Ort und Zeit der Auslegung sind gemäß § 26 der Hauptsatzung der Stadt Bielefeld vom 15. Februar 1961 am 3. 5. 1963 in den Bielefelder Tageszeitungen (Freie Presse, Westfalen-Blatt, Westfälische Zeitung) bekanntgemacht worden.
Bielefeld, den 11. März 1963 Der Oberstadtdirektor I.A. gez. Lange Stadtinspektor (Siegel)

Die Übereinstimmung vorstehender Abschrift mit dem Wortlaut der Urschrift wird bescheinigt
Bielefeld, den 25. März 1963
Stadt Bielefeld Planungsamt Der Oberstadtdirektor I.A. Stadtinspektor

3. Änderung wurde eingetragen. Rechtsverbindlich geworden am 20.11.71
Planungsamt
Stadtinspektor