BEBAUUNGSPLAN 3/27.00
STADT BIELEFELD

Hallenstraße - Herforder Straße
Finkenstraße - Eckendorfer Str.

Anlage 1 Verkehrs-u. Grünflächenplan

1. Ausfertigung

Gemäß § 9 (8) des Bundesbaugesetzes
Dieser Plan hat als Entwurf mit der Begründung gemäß § 9 (8) des Bundesbaugesetzes vom 2. NOV. 1968 bis 9. NOV. 1968 öffentlich ausgelegen.
Bielefeld, den 11. Nov. 1968
Der Oberstadtdirektor
Stadtbauamt
Stadtinspektor

Die in grüner Farbe eingetragene 1. Änderung dieses Planes ist gemäß § 10 des Bundesbaugesetzes und des § 4 (1) der Gemeindeordnung für das Land Nordrhein - Westfalen vom 28. Oktober 1952 (GS. NW. S. 167) am 27. Nov. 1968 vom Rat der Stadt als Satzung beschlossen worden.
Bielefeld, den 6. Dez. 1968
Im Auftrage des Rates der Stadt
Bürgermeister
Ratsherr
Schriftführer

Ab 15.12.1986 gilt die Baunutzungsverordnung (BauNVO) in der Fassung der Bekanntmachung vom 15.09.1977 - Anpassung durch 3. Änderung -
Bielefeld, den 16.12.1986
Stadt Bielefeld
Der Oberstadtdirektor
Planungsamt -
I.A.
Lange

Dieser Plan ist gemäß § 11 des Bundesbaugesetzes vom 23. Juni 1960 (BGBl I. S. 341) mit Verfügung vom heutigen Tage genehmigt worden. I. Änderung
Detmold, den 7. Feb. 1989
Az. 34.3c.11-01/18 (3-)
Der Regierungspräsident
Im Auftrage:
Der Regierungspräsident Detmold

Dieser genehmigte Plan mit der Begründung liegt gemäß § 12 des Bundesbaugesetzes vom 1. März 1969 ab öffentlich aus. Die Genehmigung sowie Ort und Zeit der Auslegung sind ortsüblich am 1. März 1969 in der Bielefelder Tageszeitungen (Neue Westfälische und Westfalen-Blatt) bekanntgemacht worden.
Bielefeld, den 3. März 1969
Der Oberstadtdirektor
Stadtbauamt
Stadtinspektor

Außer diesem Plan gehören zum Bebauungsplan noch der Baunutzungs- u. Baugestaltungsplan (Anl. 2) der Text und die Begründung

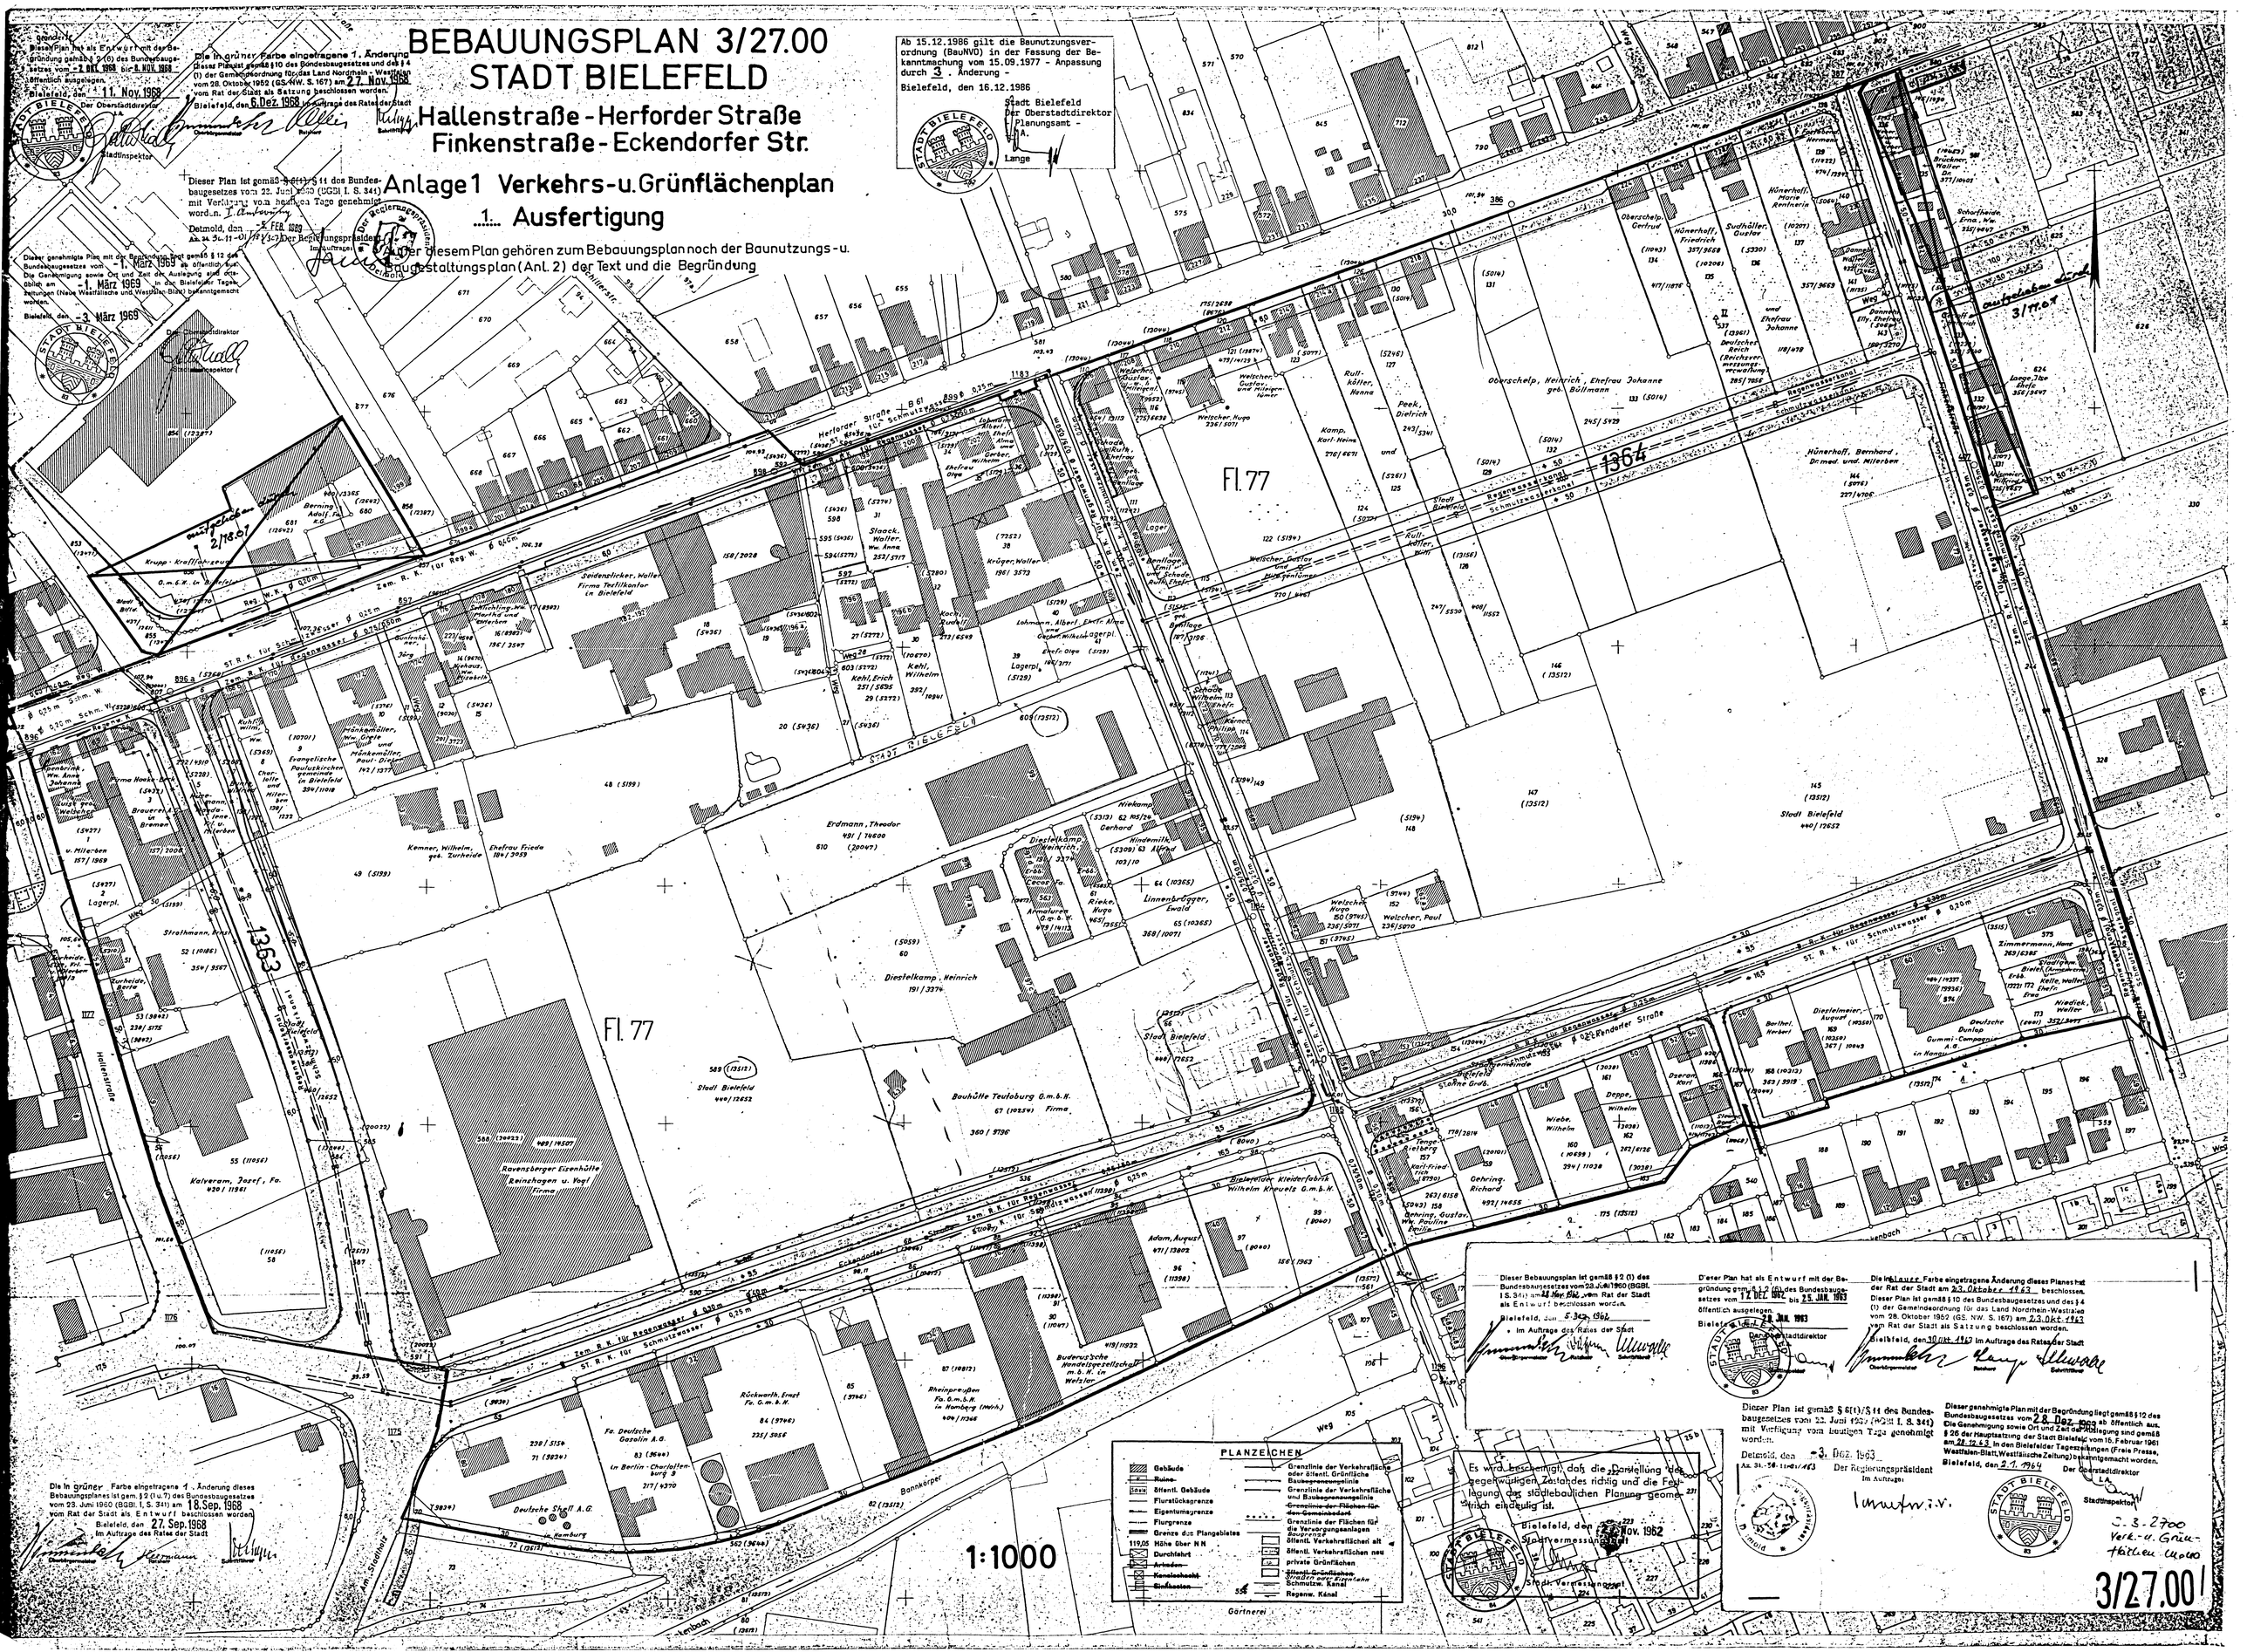
Fl. 77
1364
1363
Fl. 77
Hallenstraße
Herforder Straße
Eckendorfer Straße
Finkenstraße
Stadt Bielefeld
Bauhütte Teutoburg G.m.b.H.
Ravensberger Eisenhütte Reinshagen u. Vogt
Kalverem, Josef, Fa.
Deutsche Shell A.G.
Fa. Deutsche Gasolin A.G.
Rückwarth, Ernst Fa. G.m.b.H.
Bielefelder Kleiderfabrik Wilhelm Kreuzer G.m.b.H.
Evangelische Paulskirchengemeinde in Bielefeld
Seidenstricker, Walter Firma Trefikoofer in Bielefeld
Erdmann, Theodor
Diestelkamp, Heinrich
Linnenbrügger, Ewald
Oberschelp, Heinrich, Ehefrau Johanne geb. Bullmann
Hünerhoff, Bernhard, Dr.med. und Hilfsarbeiter
Hünerhoff, Marie Renfanerin
Sudhöller, Gustav
Deutsches Reich (Reichsvermögensverwaltung)
Deutsche Dunlop Gummi-Compagnie A.G.
Diesselmeier, August
Berthel, Herbert
Wiebe, Wilhelm
Deppe, Wilhelm
Gehring, Richard
Gehring, Gustav, Wwe. Pauline
Adam, August
Stadt Bielefeld Stadtverwaltung
Stadt Bielefeld Stadtverwaltung
Stadt Bielefeld Stadtverwaltung